

**Leppemärgid:**

Kraav voolusuunaga: Uus

Rekonstrueeritav

Nõva voolusuunaga: Uus

Truubi number ja tähis:

Uus

Rekonstrueeritav

Liiklusmärk 221 "Anna teed"

Looduslik

Rekonstrueeritav 50PT8MAO

Korras

Likvideeritav

Reeper kõrgusarvuga

Kvartali / katastriüksuse piir

Tuletõrjetik teenindusplatsiga (5.2)

Settebassein (5.3)

Mahasõidukoht M3 uuendamine (6.8)

T-kujuline ristmik (6.3)

T-kujuline tagasipööramiskoht (6.4)

Möödasõidukoht (6.1)

Mahasõidukoht M3 (6.8)

Elektriliin

Gaasitorustik

Sidekaabel


Vasakult suubuv drenaažisuu numbriga

**Märkused:**

Sulgudes märgitud joonise number kataloogist "Maaparandusrajatiste tüüpjoonised" (Tallinn 2019)

1	Projekteeritud	Katte tüüp
2		Ristprofiili number
3		Katte kõrgus teljel m
4		Mulde kõrgus tee teljel m
5 Olemasoleva mulde kõrgus teeteljel m		
6 Kõrgus maapinnal m		
7 Pikettide vahekaugused m		
8 Piketi number		
9 Trassiserv tee teljest m		
10 Kraavi siseseerv tee teljest m		

Vasak	Pikknurme - Põltsamaa nr. 14175	
	Kraavi nr	
Parem	11 Sirgestatud trassi plaan	
	Kraavi nr	
12 Kraavi sisesev serv tee teljest m		
13 Trassiserv serv tee teljest m		
14 Sirge ja kõvera pikkus m		
15 Kaugus tee alguspunktist, m		

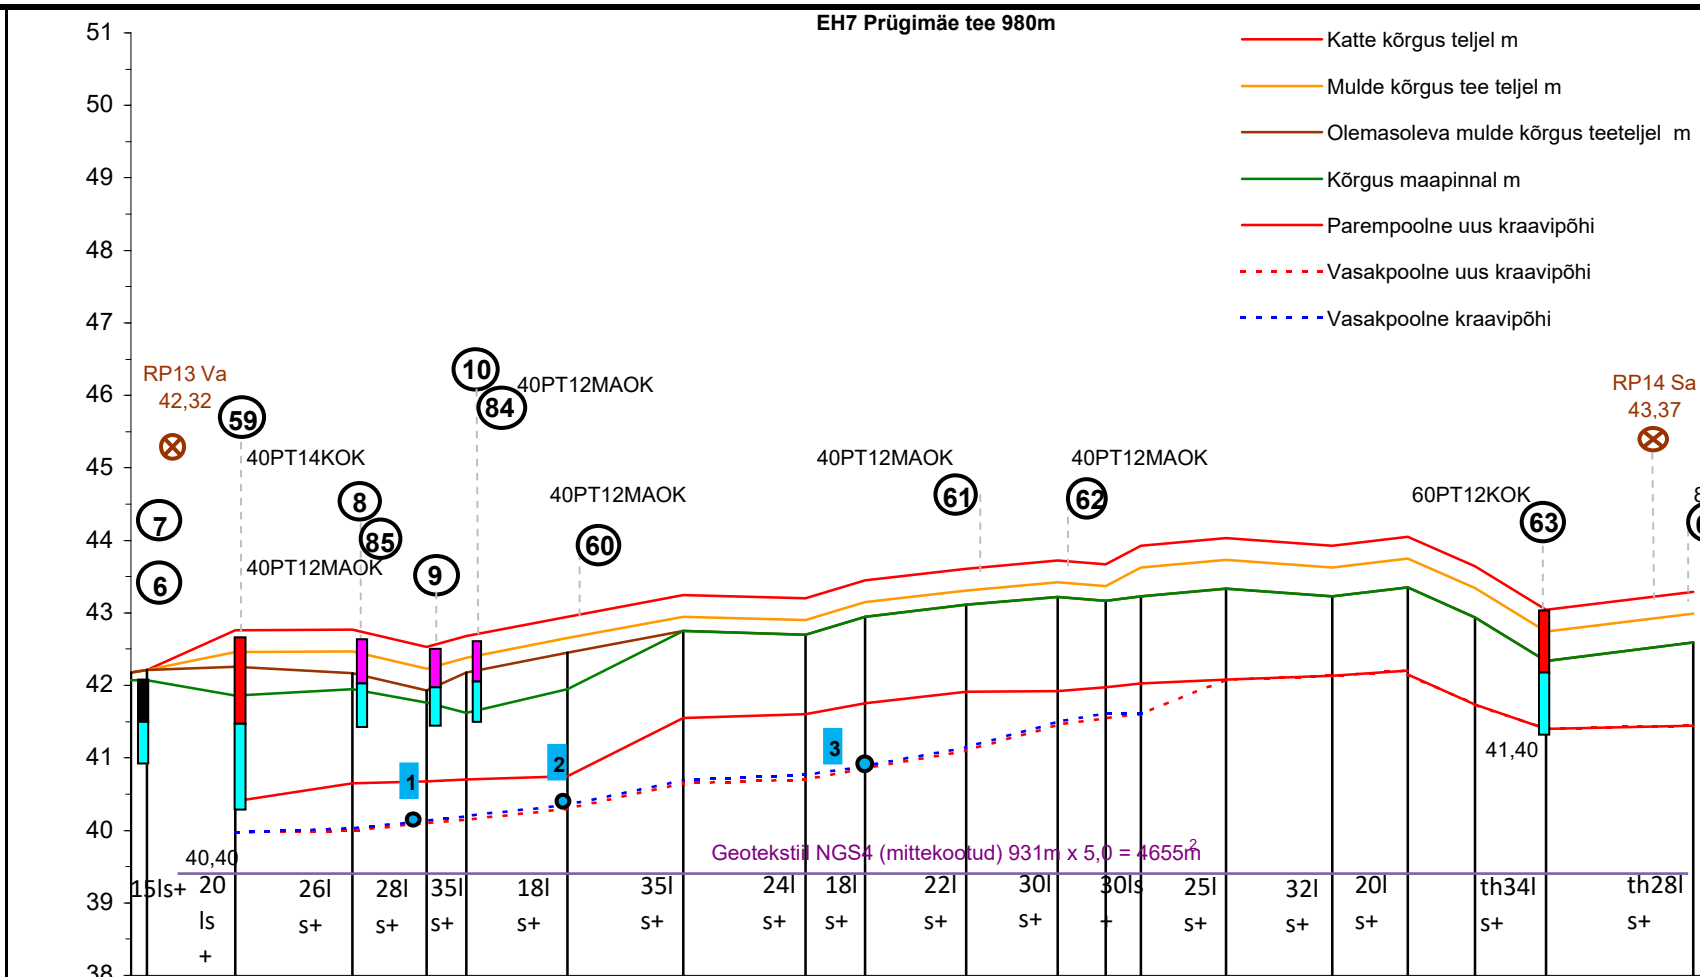

4,5-10kr(pos 6)-20kr(pos 3)+geotekstiil NGS4																			
RP1				RP2										RP3					