

**KAEVIS KAABLILE KAITSETORUS**

Murukafe

Humusmuld

100mm (rihendaalt)

Hoiatuslint

Kaeviku fagasitide

rihendaalt kivivaba kohalik pinnas

Liivpadi: 100 mm paksume kiht

Liivpadi: 100 mm paksume kiht

min1000

300

100

min100

min100

**KAEVIS KAABLILE KAITSETORUS**


Diagram illustrating the cross-section of a concrete slab with reinforcement and insulation layers. The diagram shows a trapezoidal cross-section with the following layers and dimensions:


- Purustatud kruus 200mm (tihendatud kiht):** Crushed gravel 200mm (compacted layer).
- Hoiaustint:** Insulation layer.
- Kaeviku tagasihäite tihendatud kivivaba kohalik pinnas:** Backfill of compacted gravel-free local soil behind the trench.
- Lüütpadi 100 mm paksuse kiht:** 100 mm thick bedding layer.
- Lüütpadi 100 mm paksuse kiht:** 100 mm thick bedding layer.


Dimensions and other labels:


- min1000 (Total height)
- 300 (Height of the top layer)
- 100 (Height of the middle layer)
- 100 (Height of the bottom layer)
- min100 (Minimum width of the top layer)
- min100 (Minimum width of the bottom layer)


- kaablid paigaldada kraavide ja truupide põhjades 1,0m sügavale
- kaabel paigaldatakse kogu ulatuses kaitsetorus;
- teemaas min sügavus 1,2m, teekatte all 2,2m
- paigaldustööde käigus rikutud maapind taastatakse esialgsel kujul, rööpad silutakse;
- togada ehituslasse jäävate geodeetiliste märkide säilimine;
- katete taastamise nõuded on toodud seletuskirjas;
- liivapadi vajadusel.

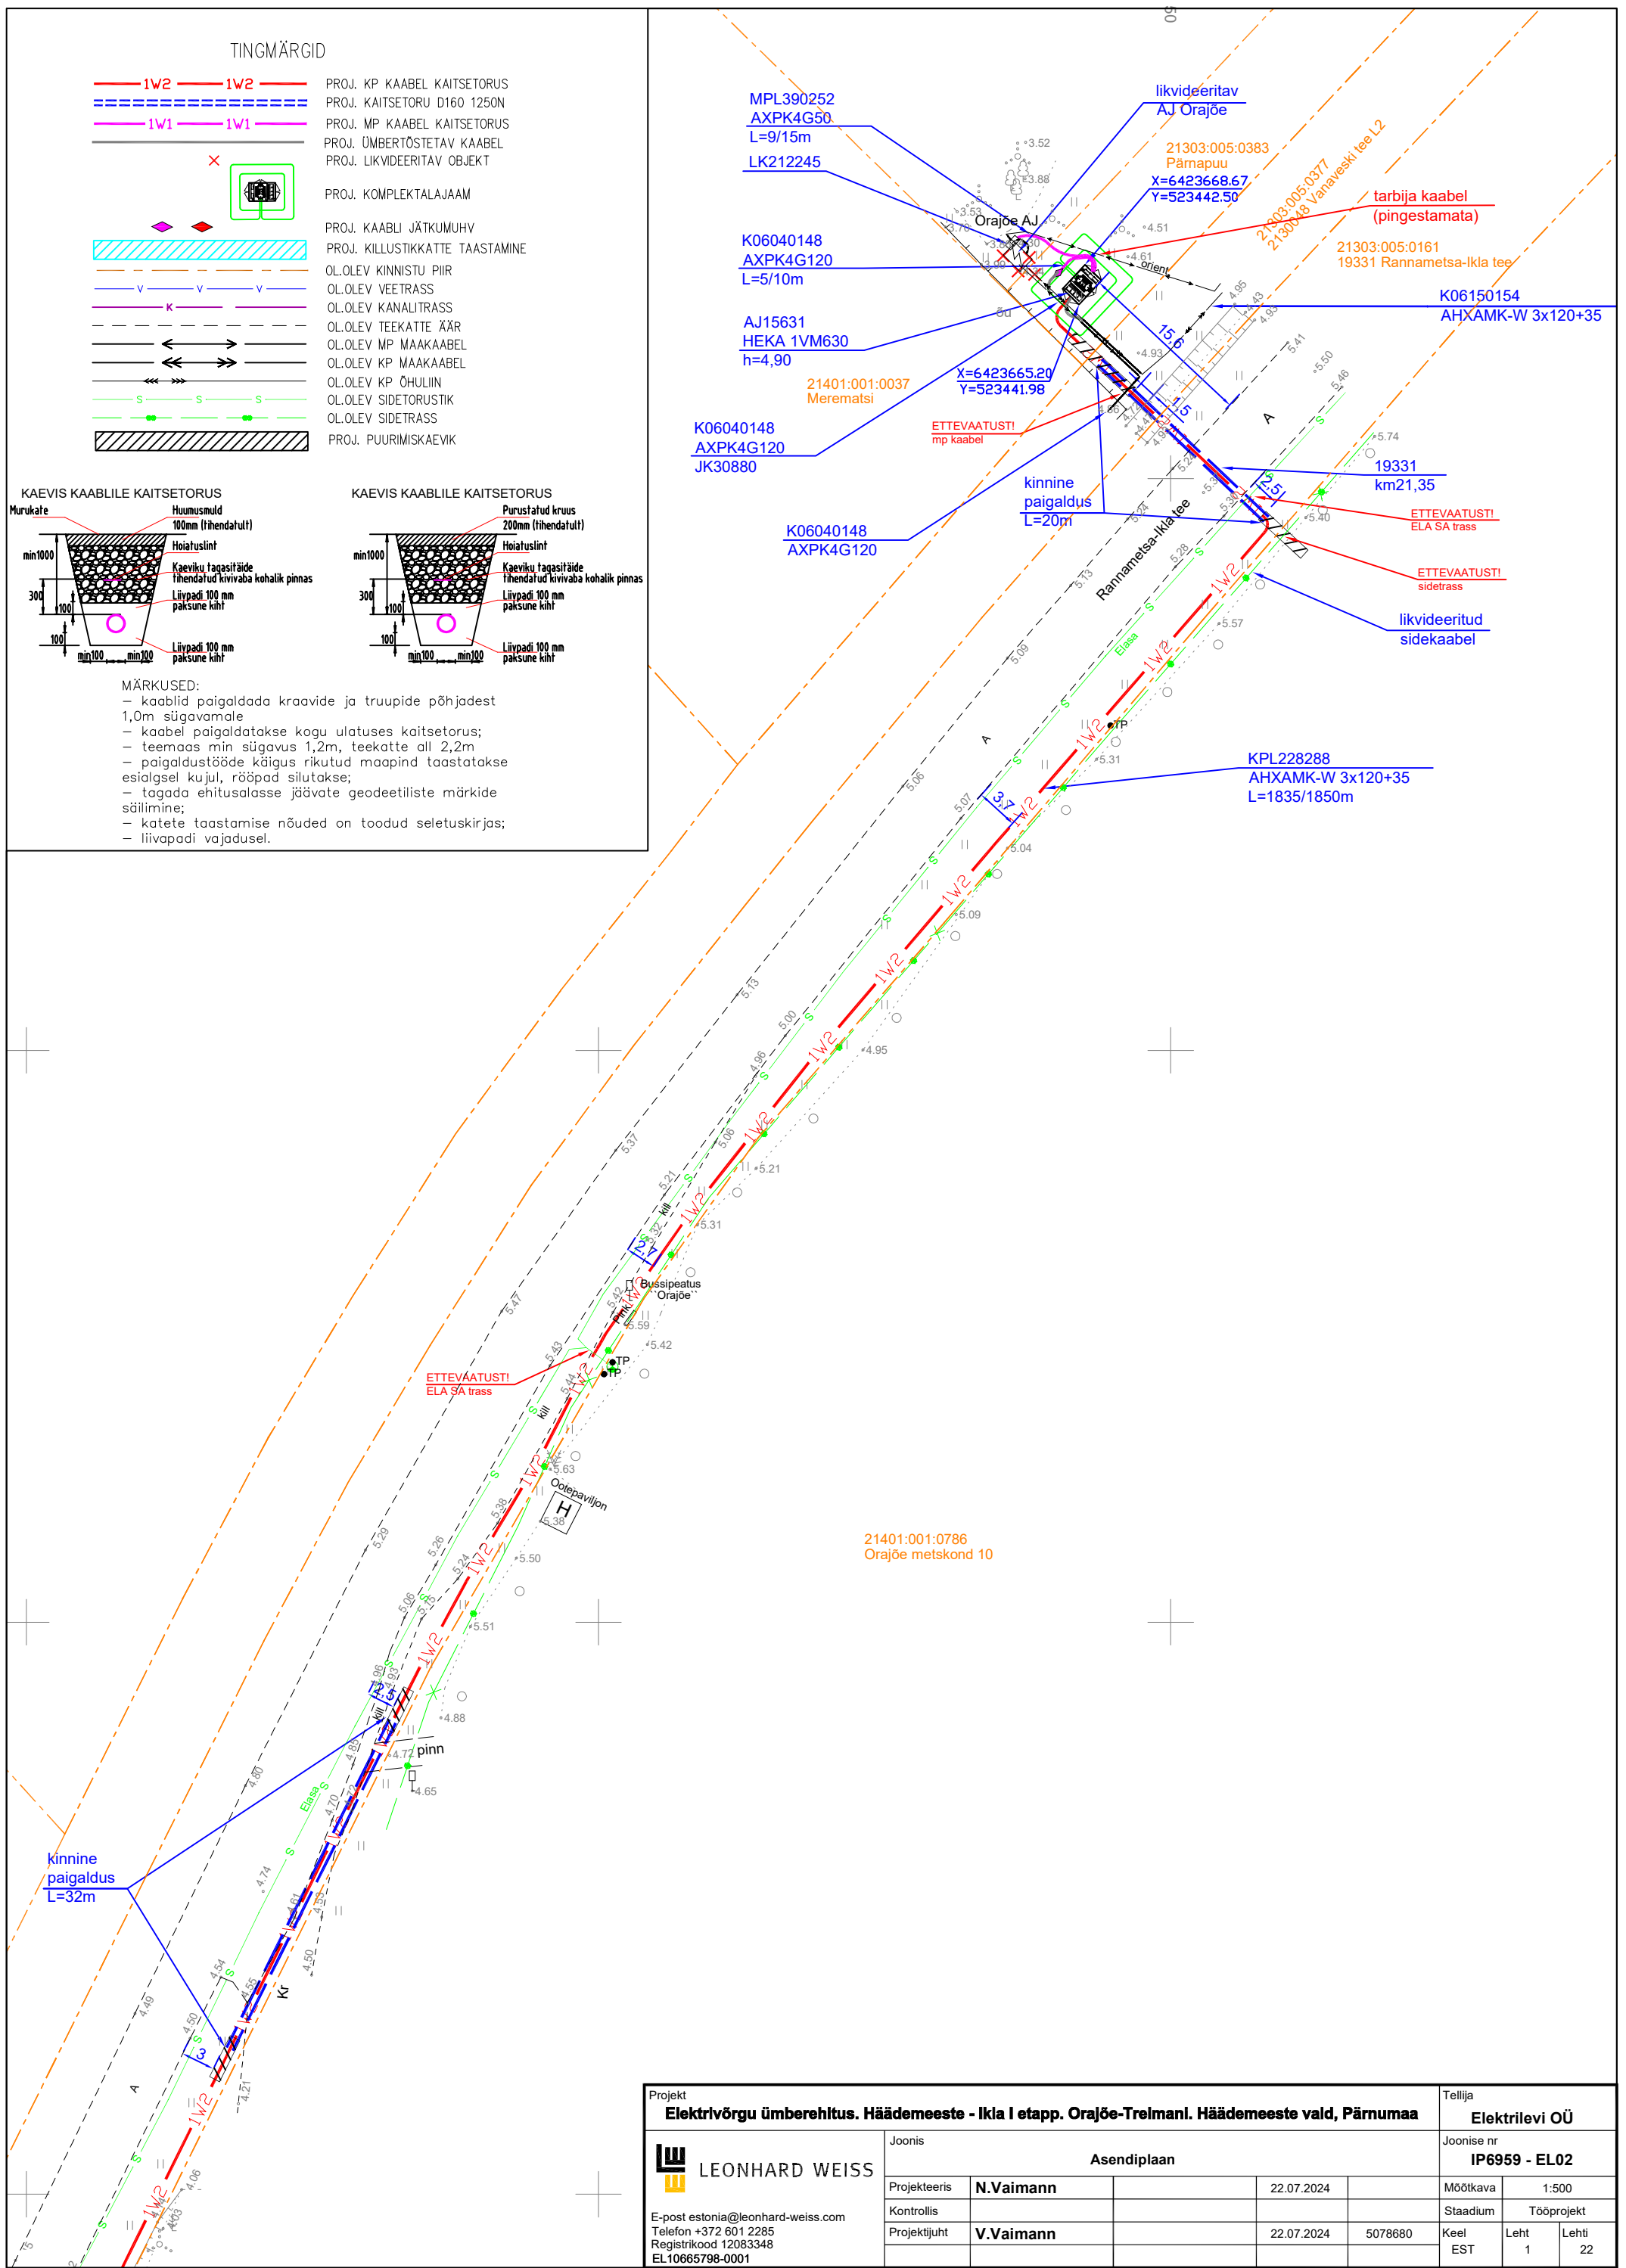


Projekt							Tellija			
Elektrivõrgu ümberehitus. Hädameeste - Iklia I etapp. Orajõe-Trelmani. Hädameeste vald, Pärnumaa							Elektrilevi OÜ			
 LEONHARD WEISS  E-post estonia@leonhard-weiss.com Telefon +372 601 2285 Registrikood 12083348 EL10665798-0001		Joonis					Joonise nr			
		Asendiplaan					IP6959 - EL02			
		Projekteeris	N.Vaimann			22.07.2024	Mõõtkava		1:500	
		Kontrollis					Staadium		Tööprojekt	
		Projektjuht	V.Vaimann			22.07.2024	5078680	Keel EST	Leht 1	Lehti 22

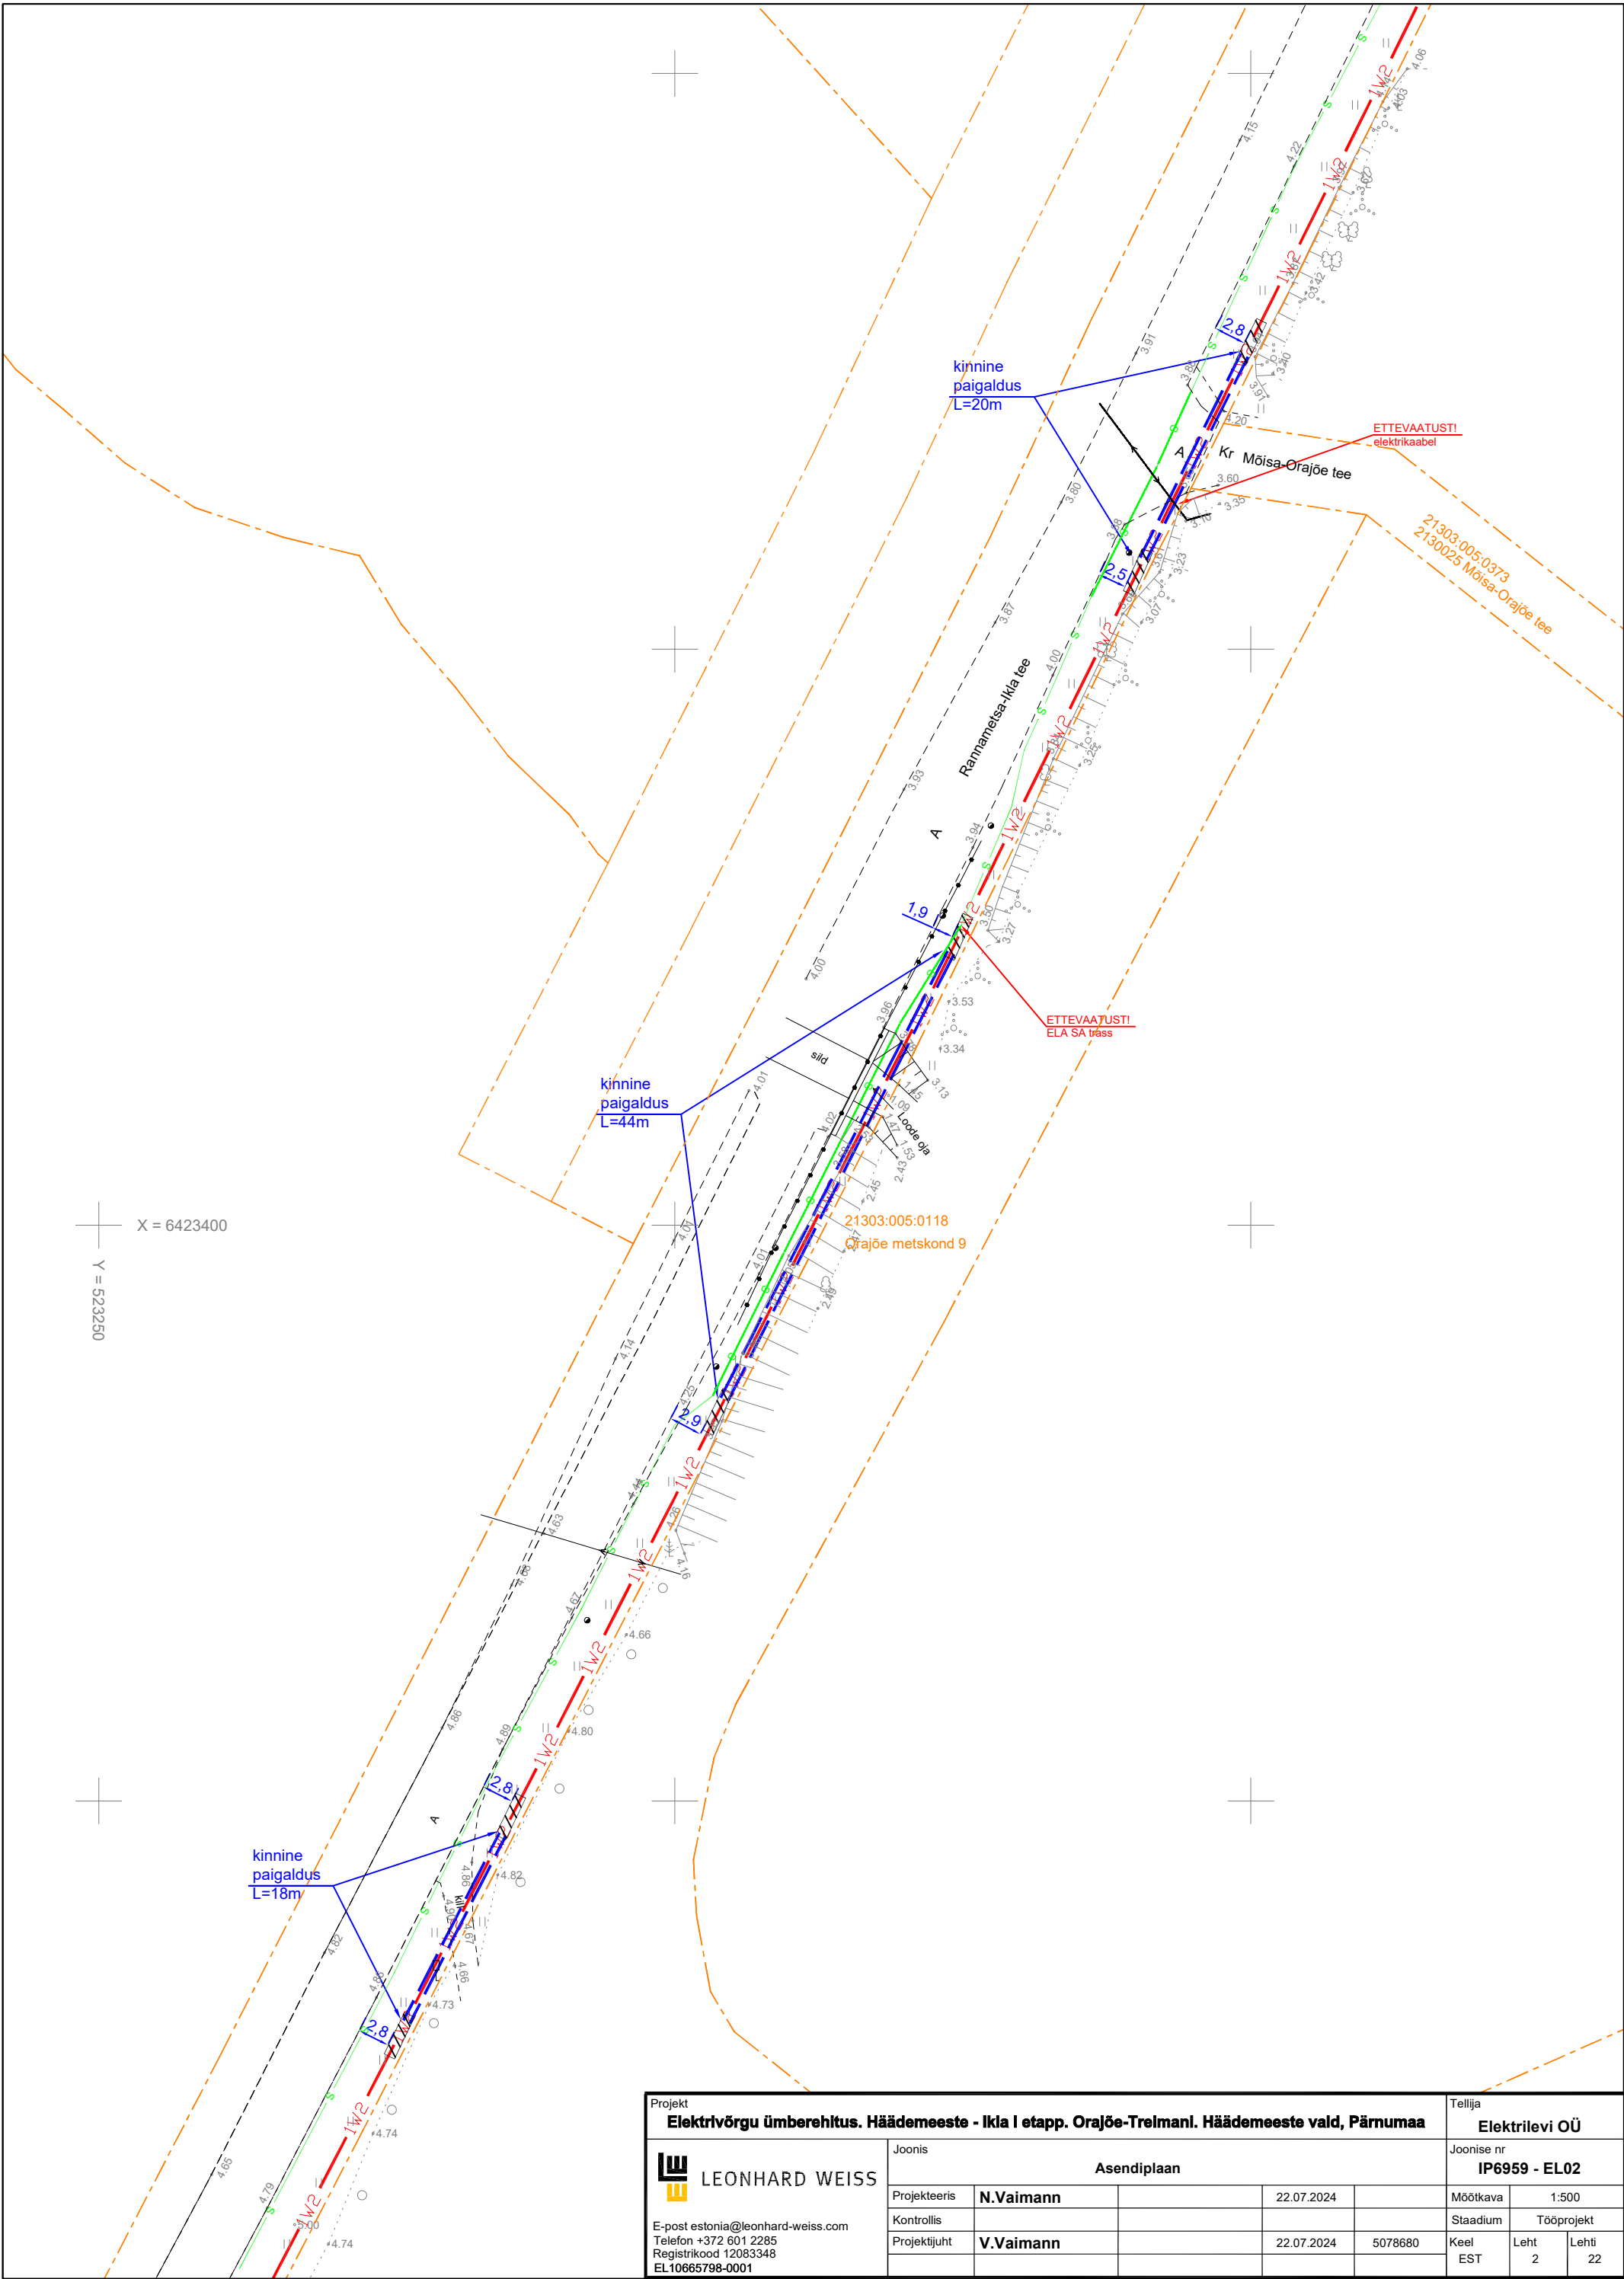


Projekt						Tellija		
Elektrivõrgu ümberehitus. Häädemeeste - Ikla I etapp. Orajõe-Trelmanl. Häädemeeste vald, Pärnumaa						Elektrilevi OÜ		
 <b>LEONHARD WEISS</b>  E-post estonia@leonhard-weiss.com Telefon +372 601 2285 Registrikood 12083348 EL10665798-0001	Joonis					Joonise nr		
	Asendiplaan					IP6959 - EL02		
	Projekteeris	N.Vaimann		22.07.2024		Mõõtka	1:500	
	Kontrollis					Stadium	Tööprojekt	
	Projekti juht	V.Vaimann		22.07.2024	5078680	Keel	Leht	Lehti
						EST	2	22

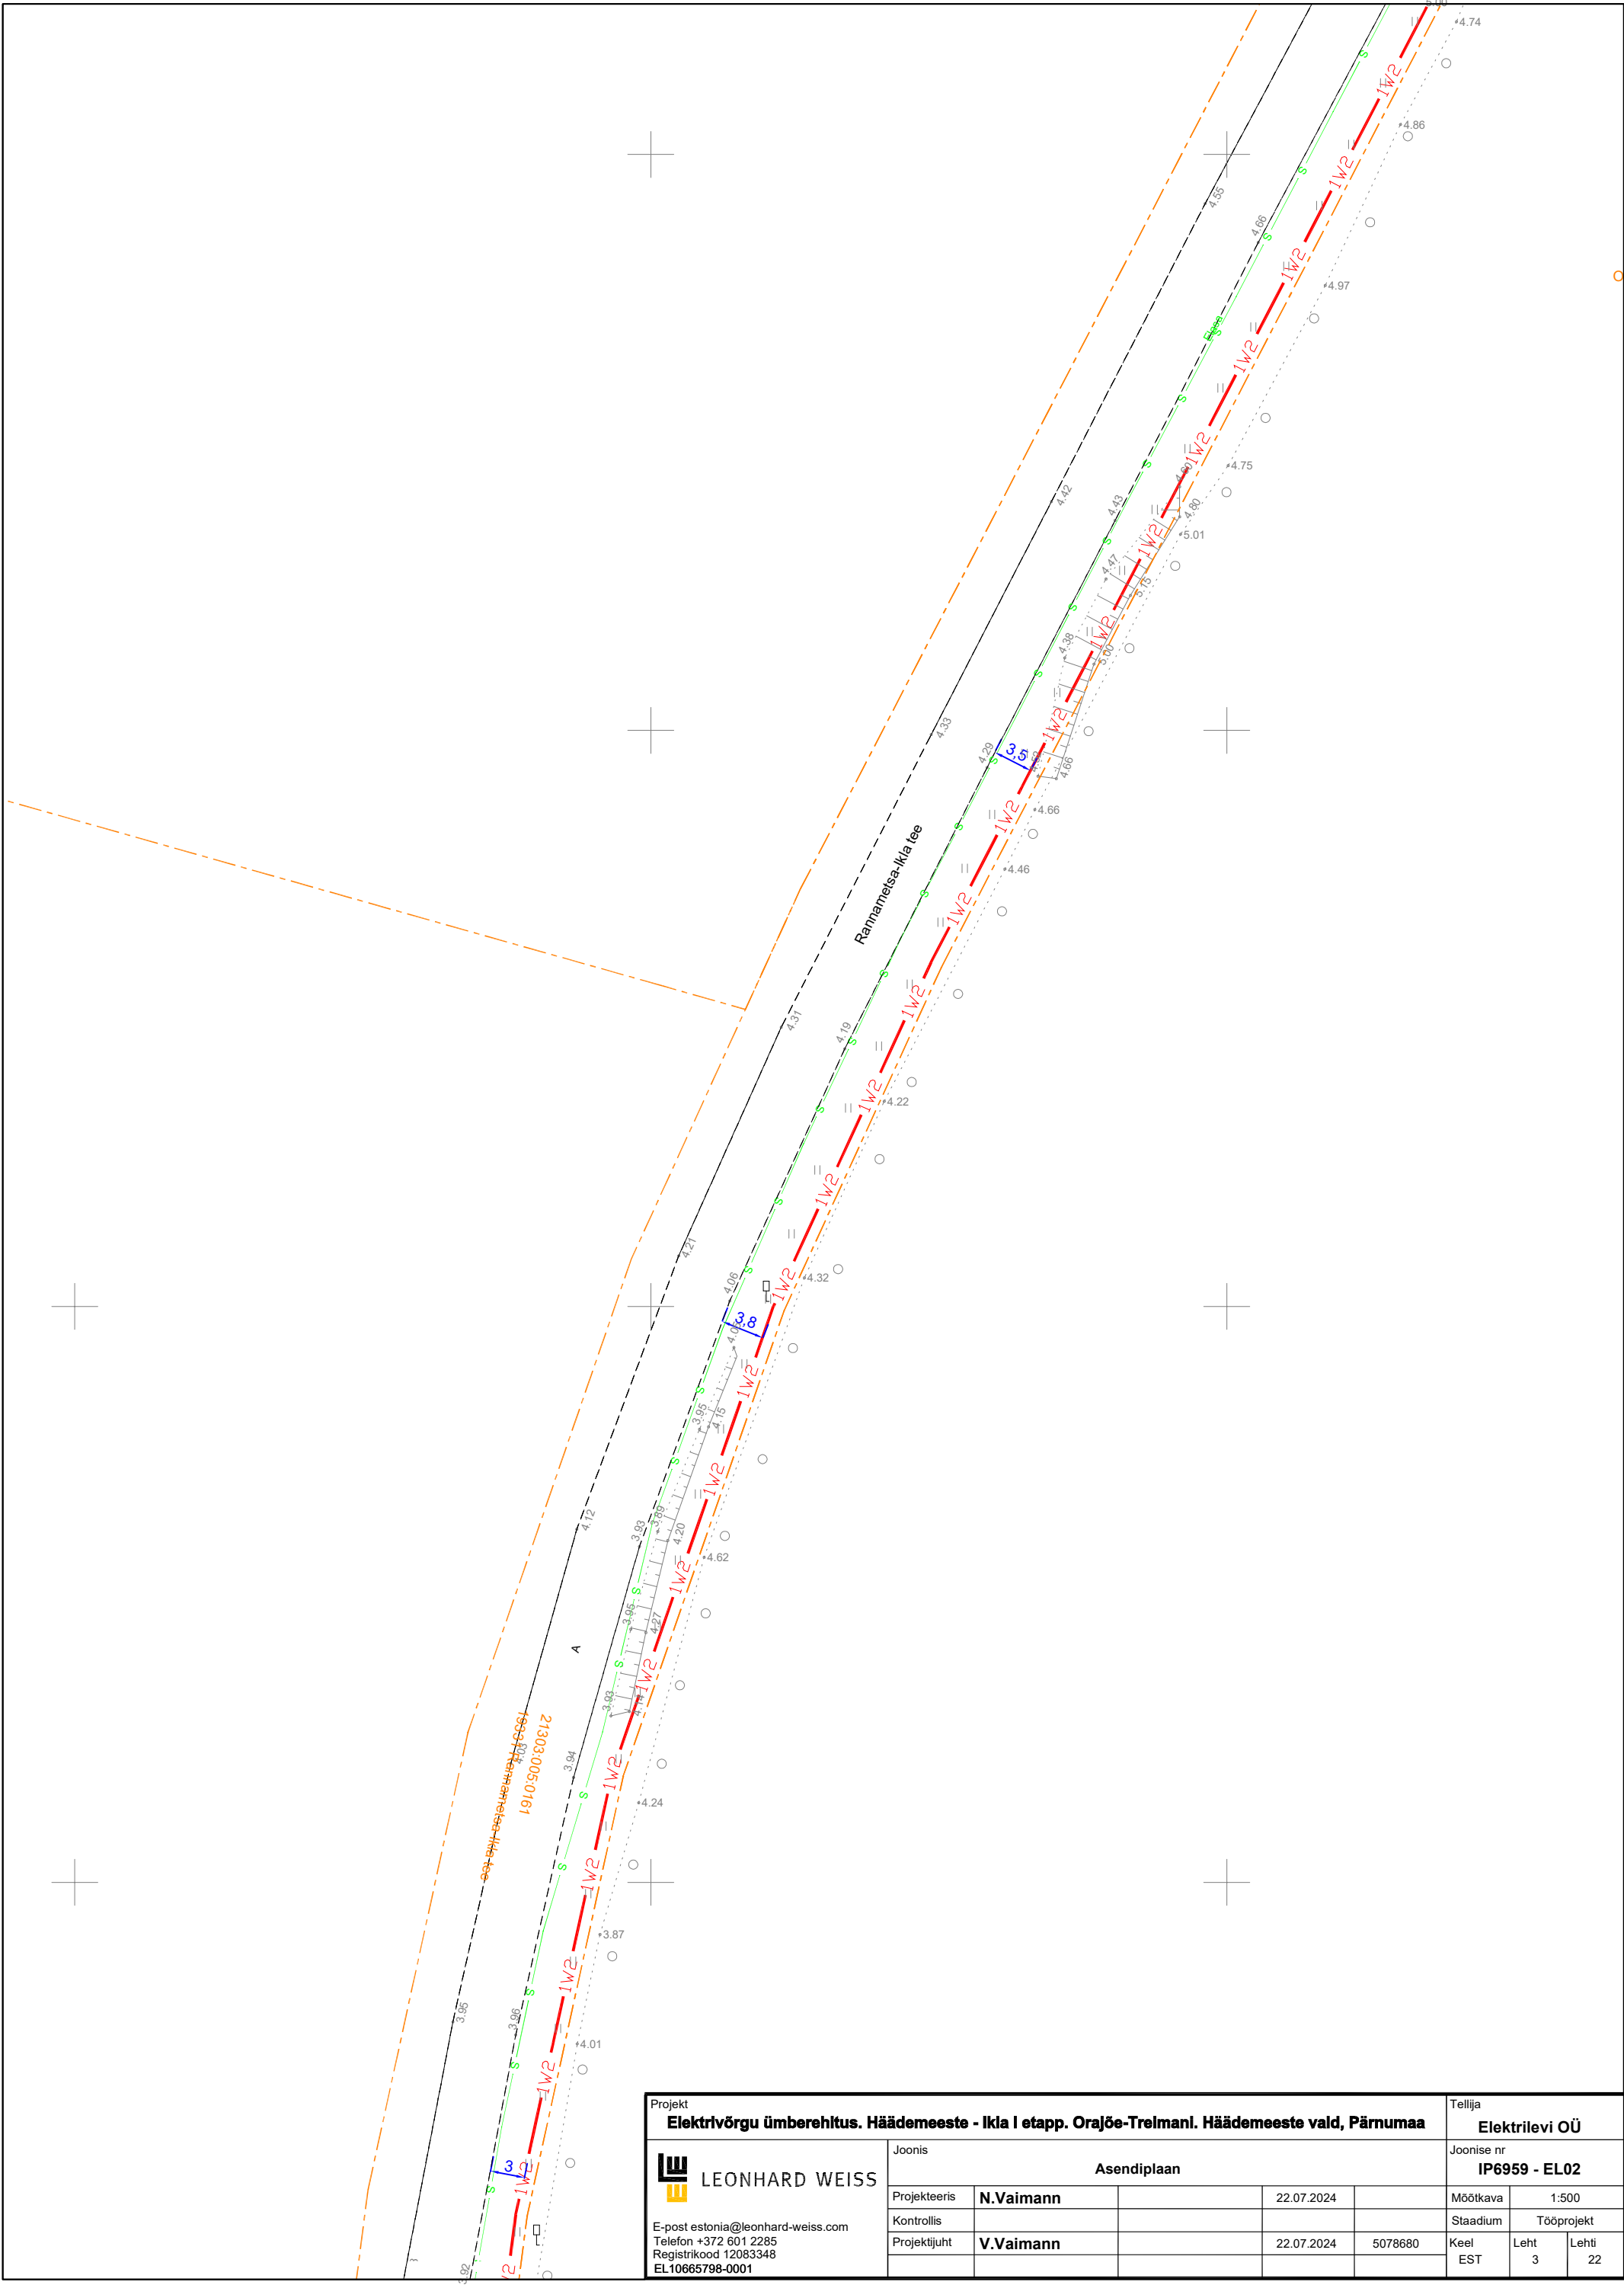



Projekt						Tellija		
Elektrivõrgu ümberehitus. Häädemeeste - Ikla I etapp. Orajõe-Trelmanl. Häädemeeste vald, Pärnumaa						Elektrilevi OÜ		
<div><div><div></div><div></div></div><div>LEONHARD WEISS</div></div> <div>E-post estonia@leonhard-weiss.com</div> <div>Telefon +372 601 2285</div> <div>Registrikood 12083348</div> <div>EL10665798-0001</div>	Joonis		Asendiplaan			Joonise nr		
						IP6959 - EL02		
	Projekteeris	N.Vaimann		22.07.2024		Mõõtkava	1:500	
	Kontrollis					Stadium	Tööprojekt	
	Projekti juht	V.Vaimann		22.07.2024	5078680	Keel EST	Leht 3	Lehti 22

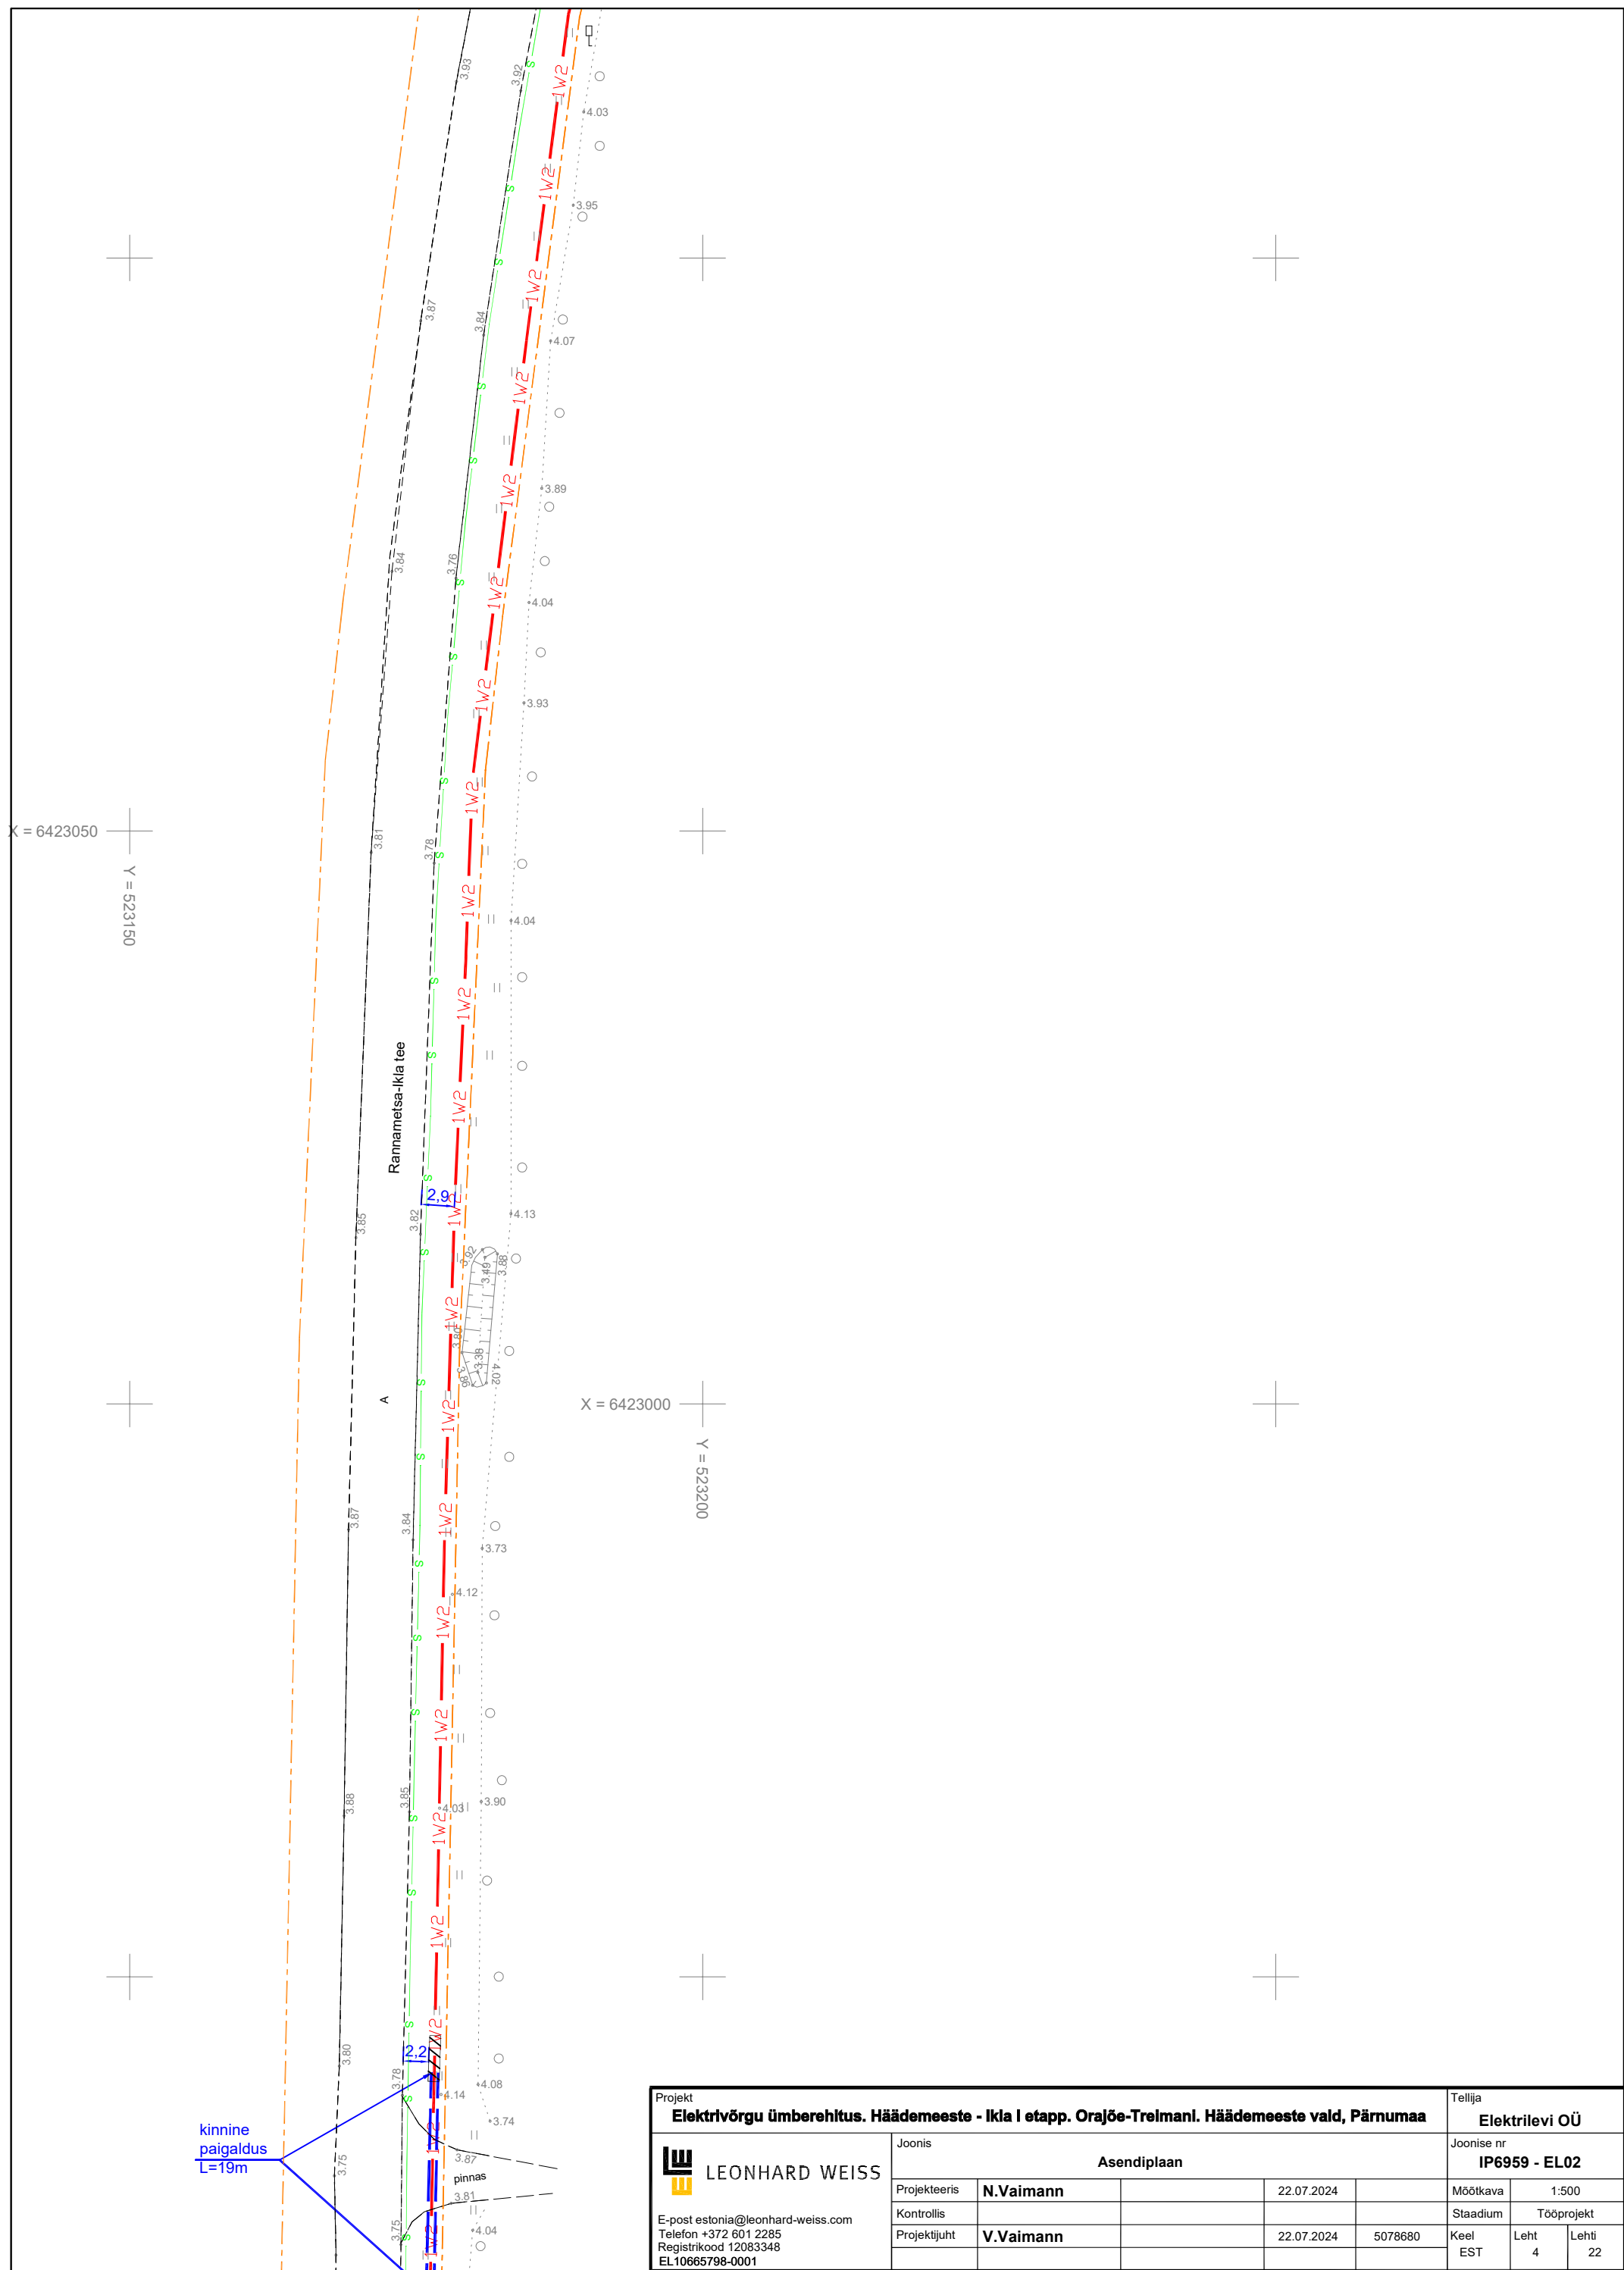


Projekt <b>Elektrivõrgu ümberehitus. Häädeemeeste - Ikla I etapp. Orajõe-Trelmani. Häädeemeeste vald, Pärnumaa</b>						Tellija <b>Elektrilevi OÜ</b>		
 <b>LEONHARD WEISS</b>  E-post <a href="mailto:estonia@leonhard-weiss.com">estonia@leonhard-weiss.com</a> Telefon +372 601 2285 Registrikood 12083348 EL10665798-0001	Joonis <b>Asendiplaan</b>					Joonise nr <b>IP6959 - EL02</b>		
	Projekteeris	<b>N.Vaimann</b>		22.07.2024		Mõõtka	1:500	
	Kontrollis					Staadium	Tööprojekt	
	Projekti juht	<b>V.Vaimann</b>		22.07.2024	5078680	Keel EST	Leht 4	Lehti 22

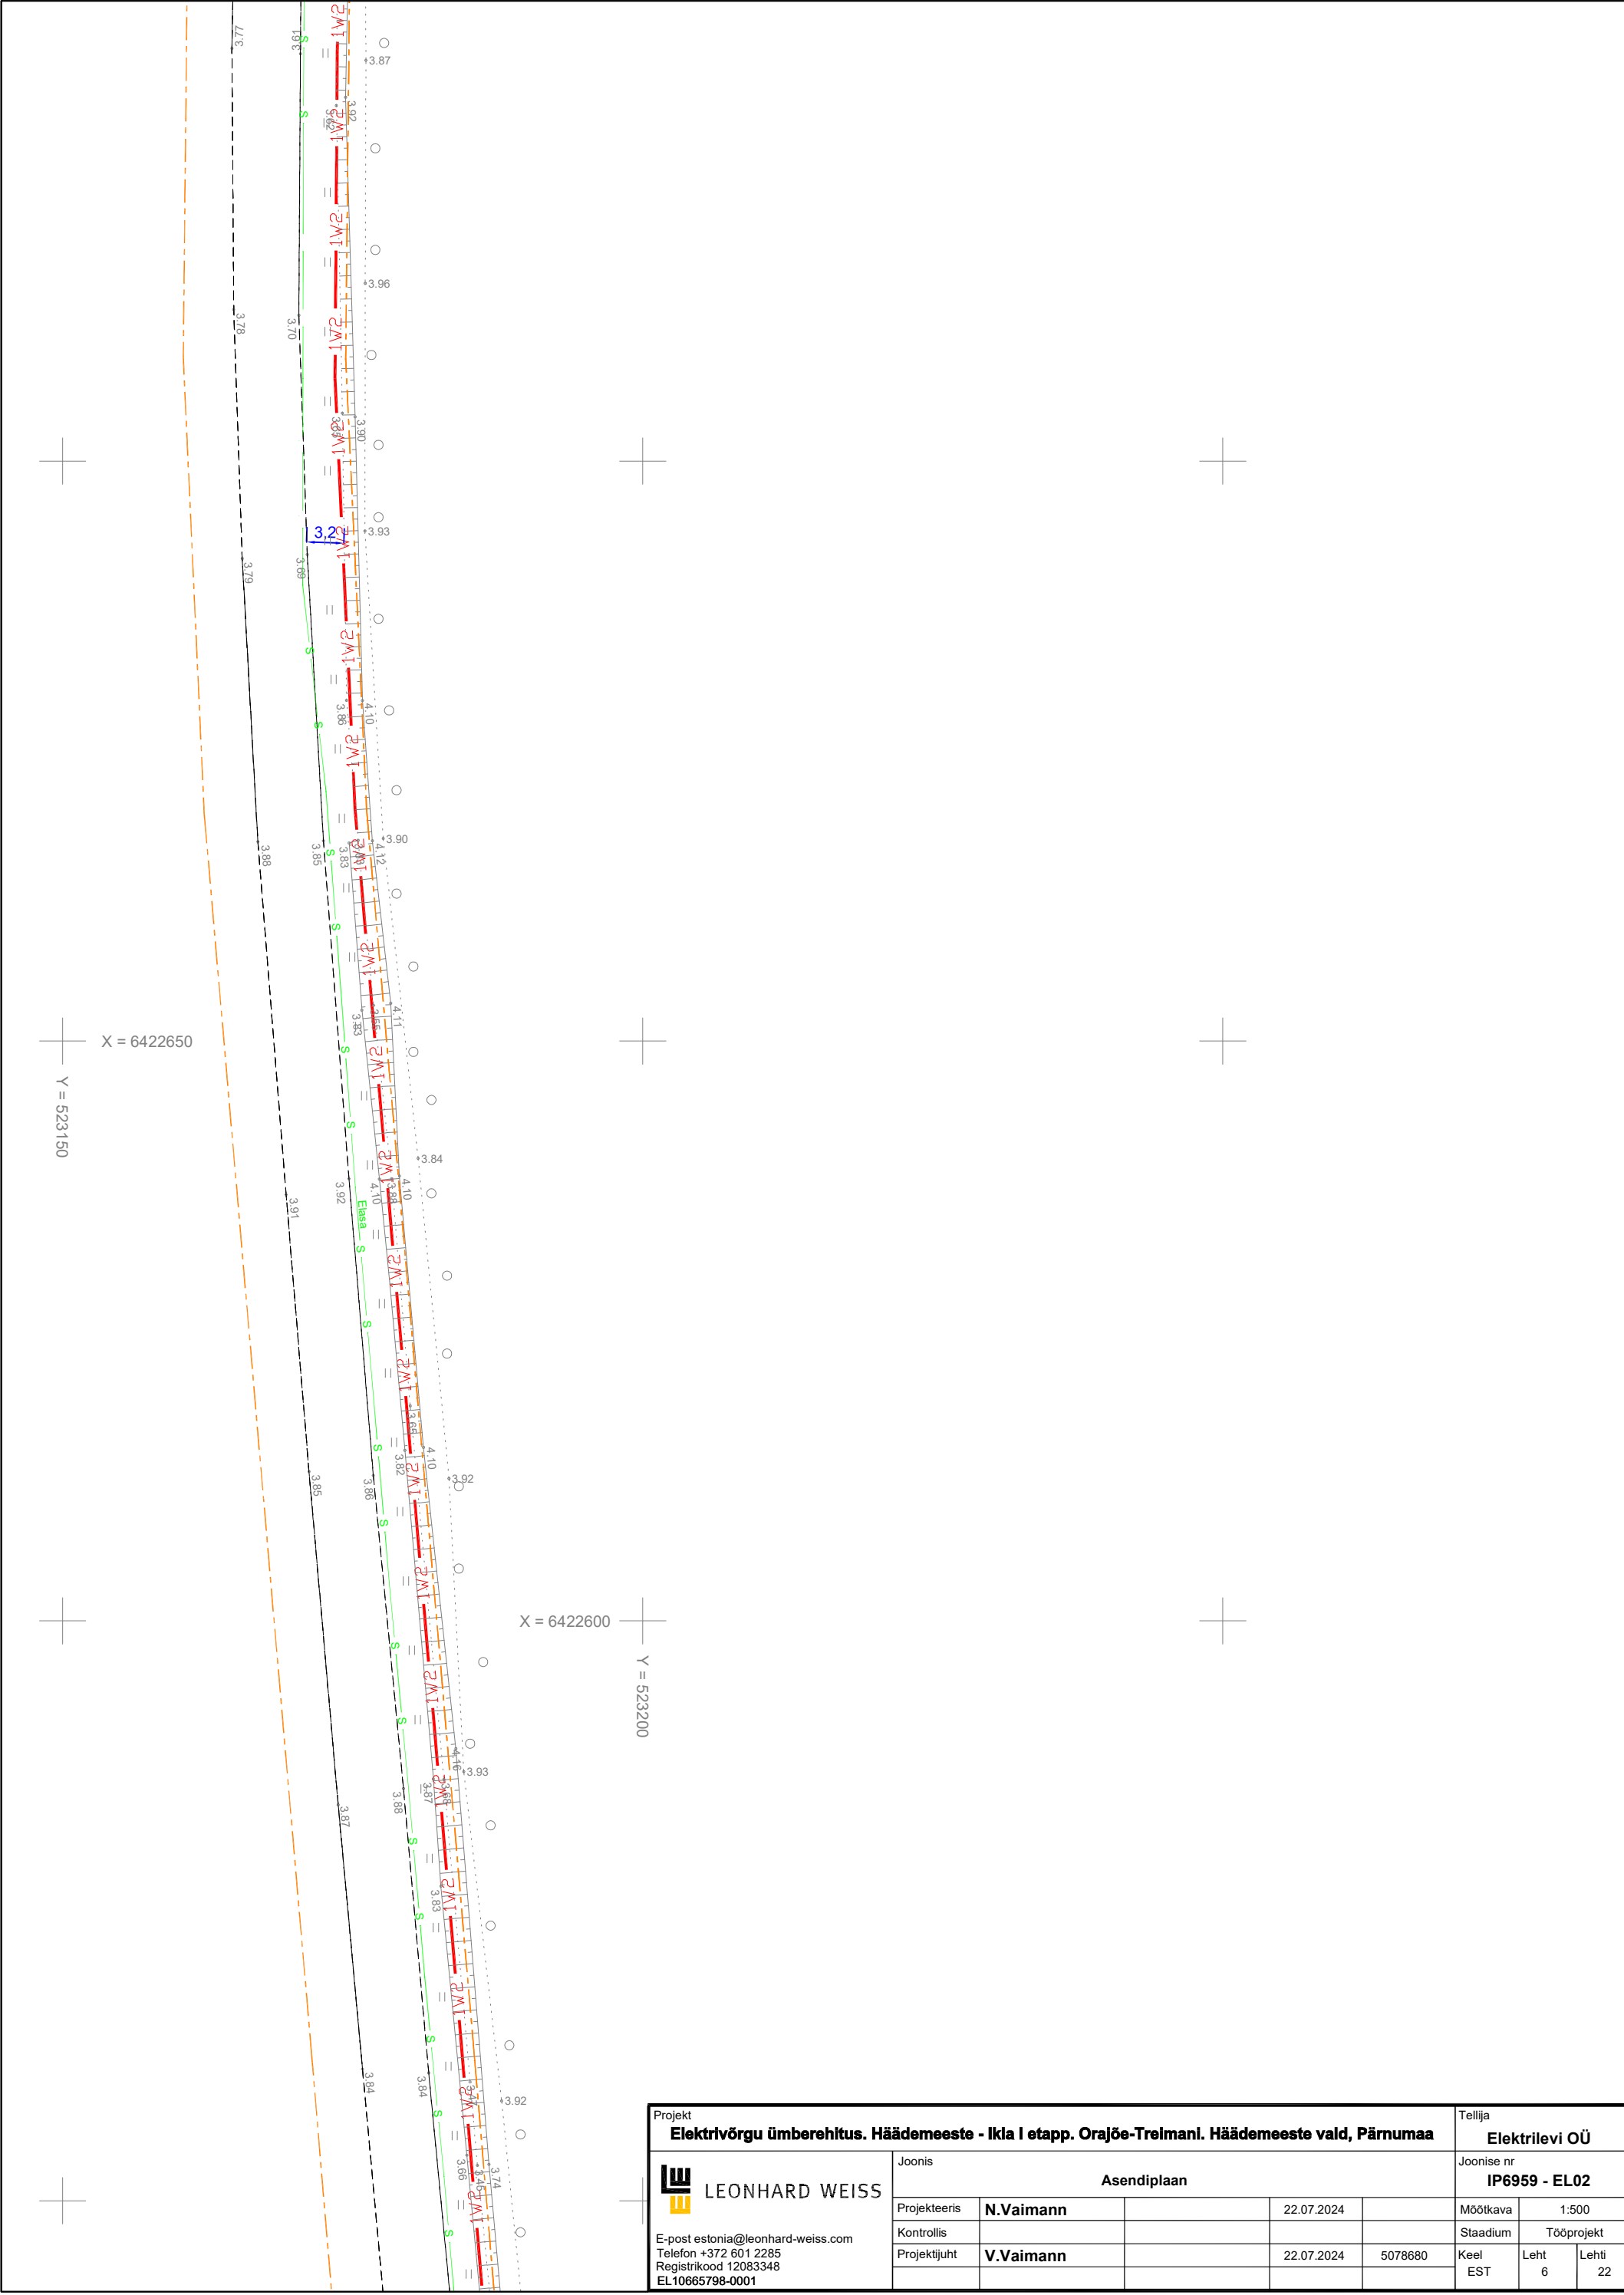


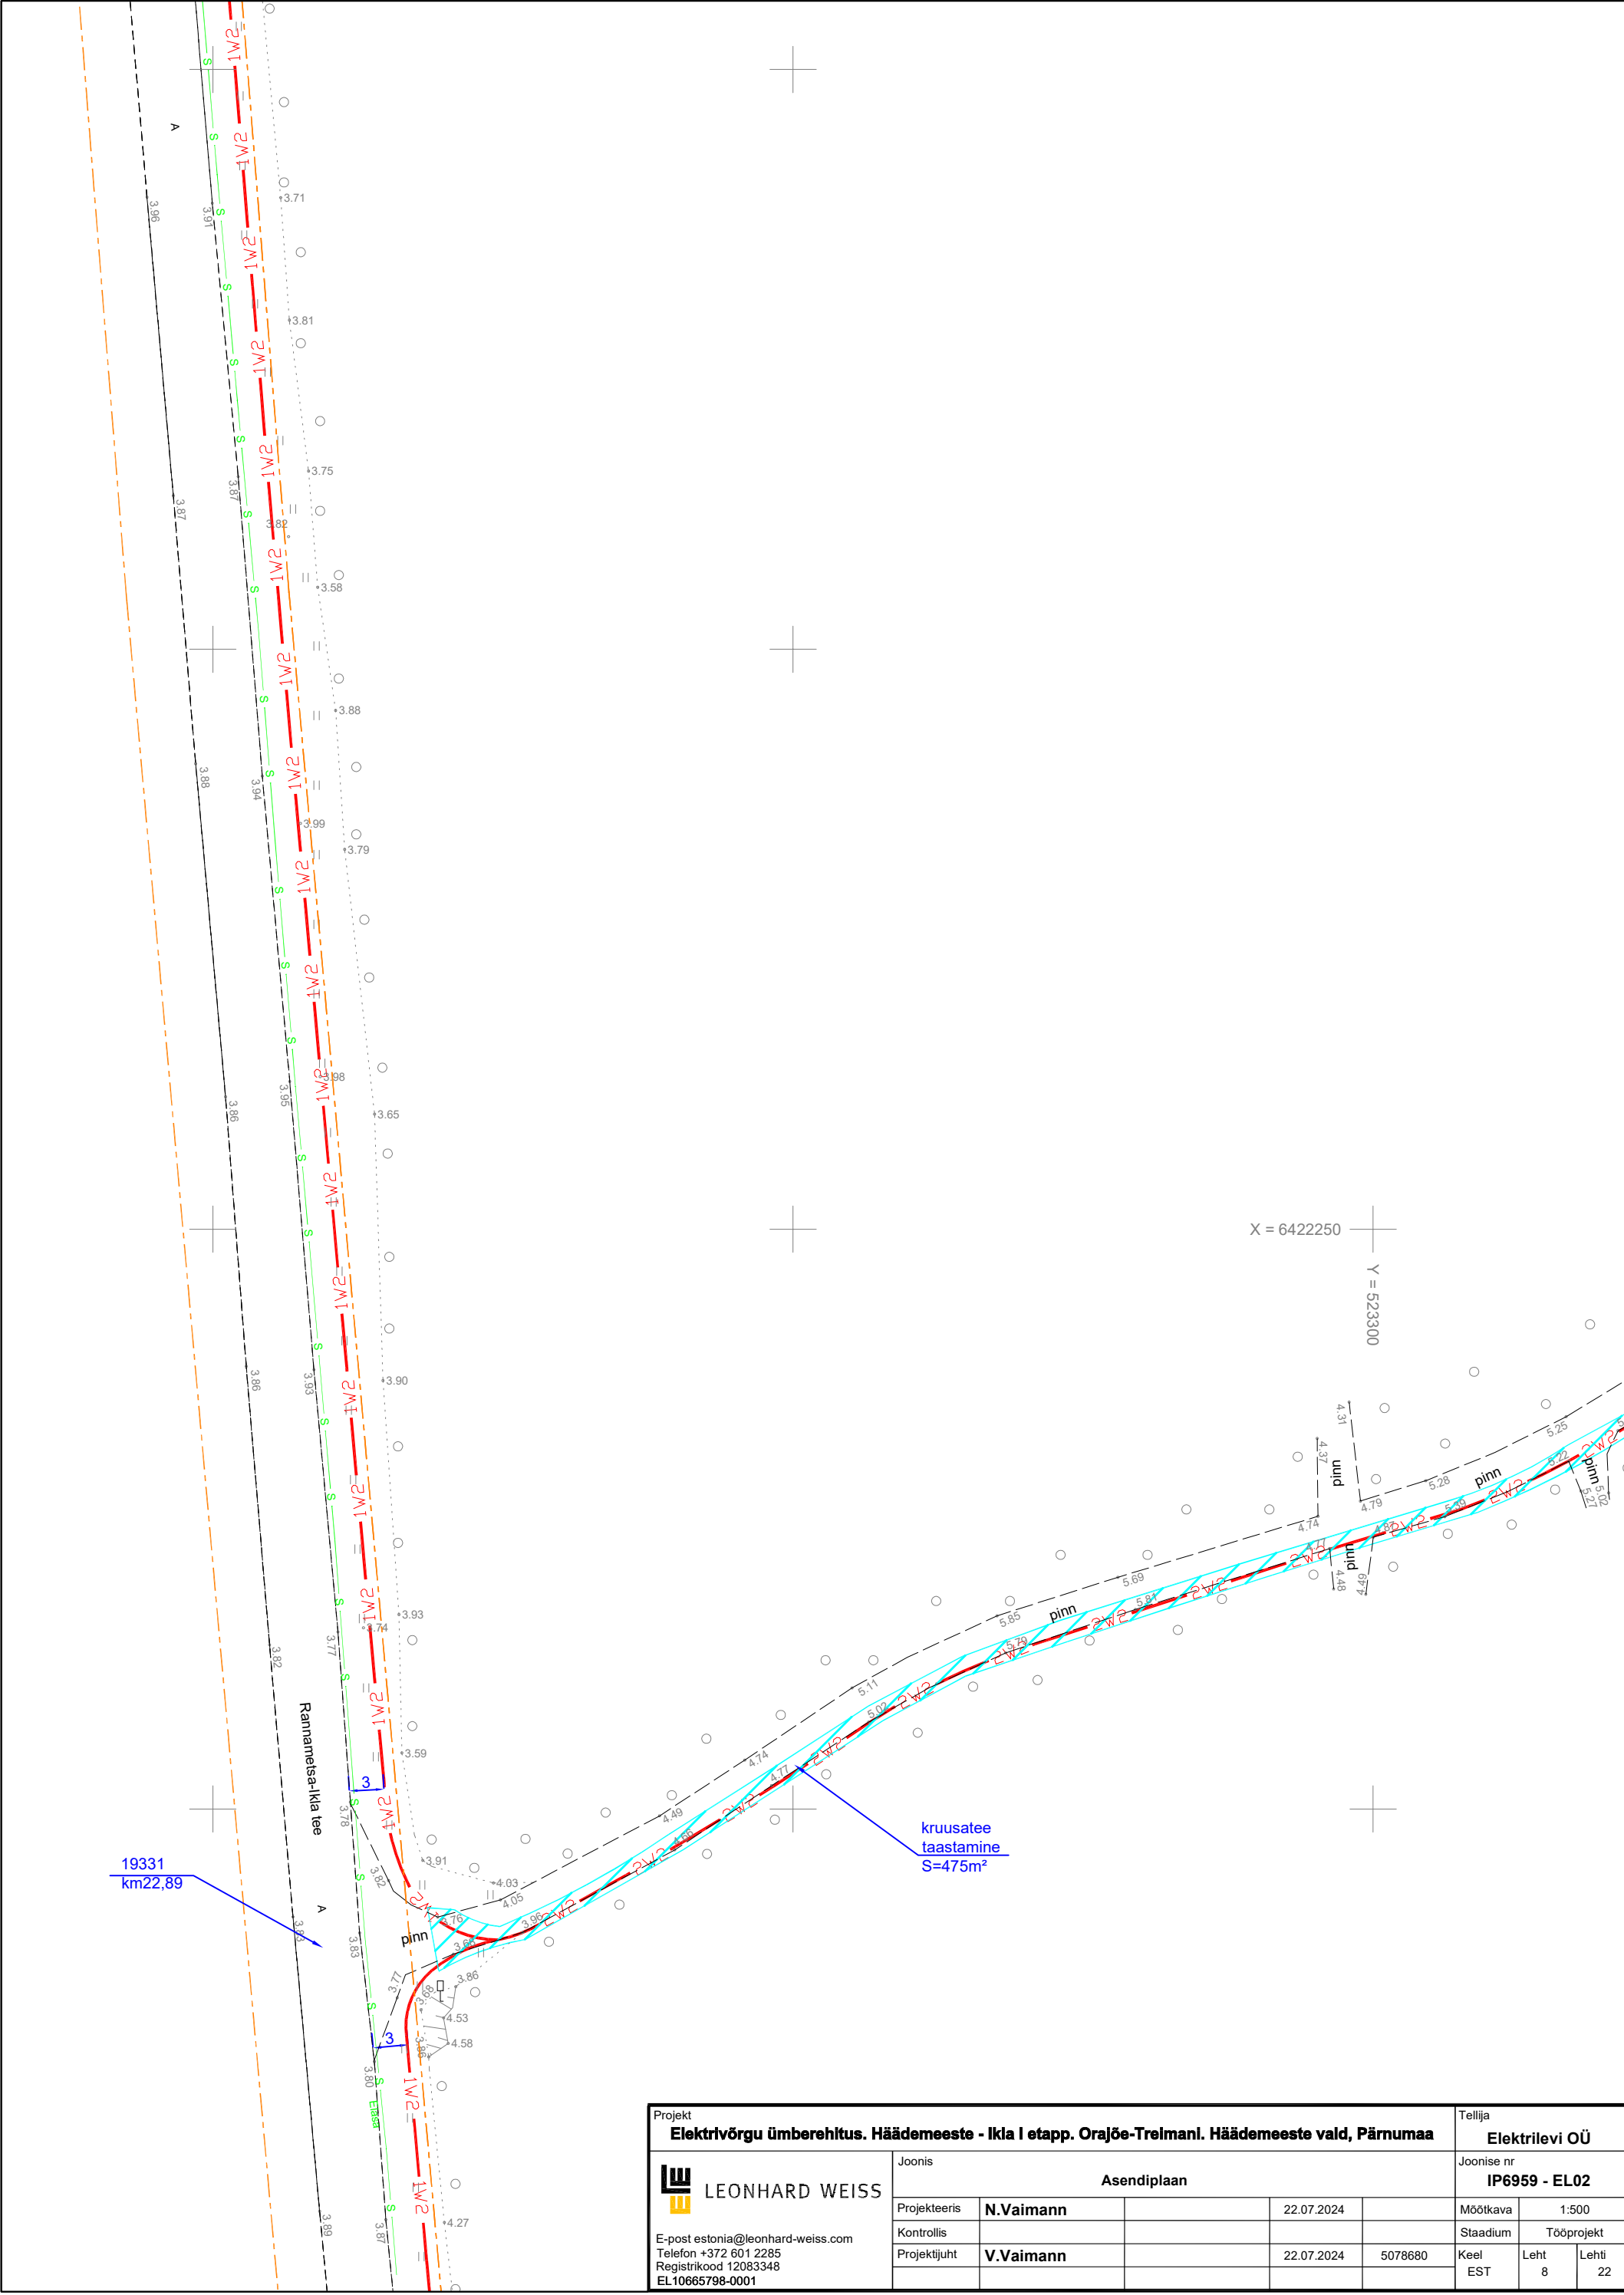


Projekt					Tellija		
Elektrivõrgu ümberehitus. Häädemeeste - Ikla I etapp. Orajõe-Trelmanl. Häädemeeste vald, Pärnumaa					Elektrilevi OÜ		
 LEONHARD WEISS E-post estonia@leonhard-weiss.com Telefon +372 601 2285 Registrikood 12083348 EL10665798-0001	Joonis				Joonise nr		
	Asendiplaan				IP6959 - EL02		
	Projekteeris	N.Vaimann		22.07.2024	Mõõtkava	1:500	
	Kontrollis				Stadium	Tööprojekt	
	Projekti juht	V.Vaimann		22.07.2024	5078680	Keel	Leht
						EST	6
							Lehti
							22

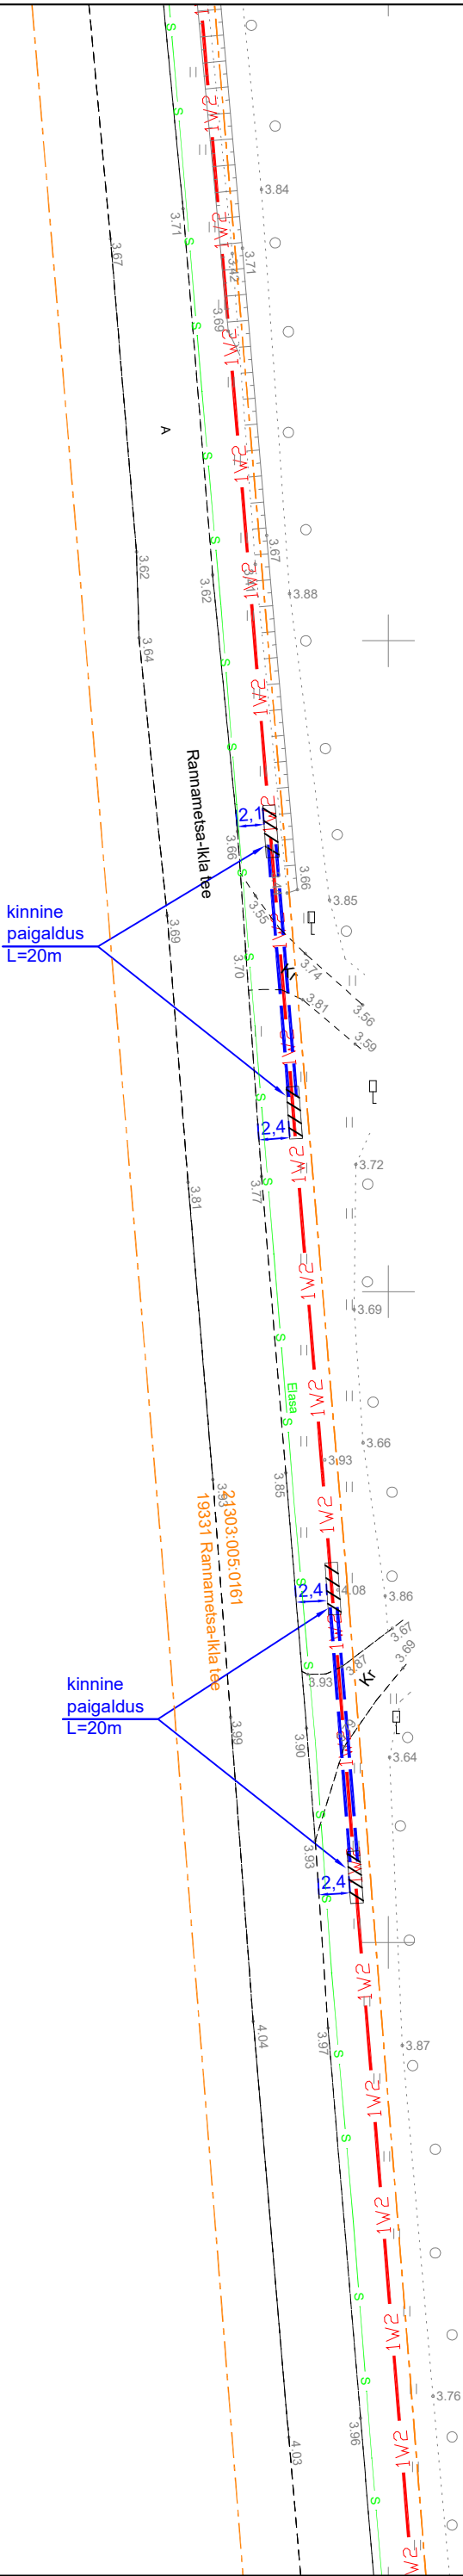


21303:005:0118  
Orajõe metskond 9


Projekt <b>Elektrivõrgu ümberehitus. Häädemeeste - Ikla I etapp. Orajõe-Trelmanl. Häädemeeste vald, Pärnumaa</b>						Tellija <b>Elektrilevi OÜ</b>		
 <b>LEONHARD WEISS</b>  E-post estonia@leonhard-weiss.com Telefon +372 601 2285 Registrikood 12083348 EL10665798-0001	Joonis  <b>Asendiplaan</b>					Joonise nr <b>IP6959 - EL02</b>		
	Projekteeris	<b>N.Vaimann</b>		22.07.2024		Mõõtkava	1:500	
	Kontrollis					Stadium	Tööprojekt	
	Projekti juht	<b>V.Vaimann</b>		22.07.2024	5078680	Keel EST	Leht 7	Lehti 22



Projekt						Tellija		
Elektrivõrgu ümberehitus. Häädemeeste - Ikla I etapp. Orajõe-Trelmanl. Häädemeeste vald, Pärnumaa						Elektrilevi OÜ		
<div><div><div></div><div></div></div><div>LEONHARD WEISS</div><div>E-post estonia@leonhard-weiss.com</div><div>Telefon +372 601 2285</div><div>Registrikood 12083348</div><div>EL10665798-0001</div></div>	Joonis					Joonise nr		
			Asendiplaan			IP6959 - EL02		
	Projekteeris	N.Vaimann		22.07.2024		Möötkava	1:500	
	Kontrollis					Stadium	Tööprojekt	
	Projekti juht	V.Vaimann		22.07.2024	5078680	Keel EST	Leht 8	Lehti 22

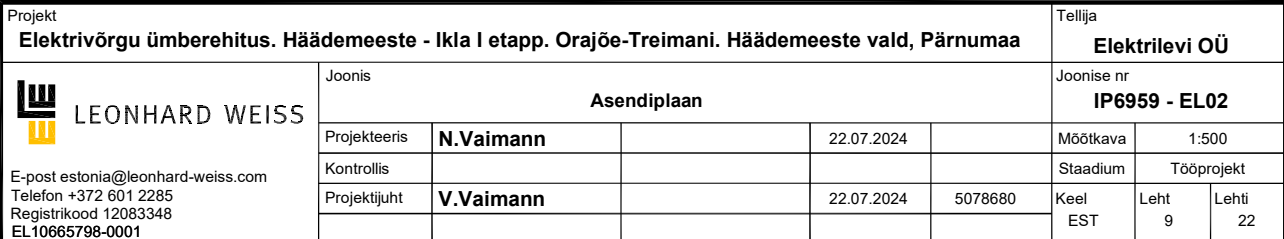


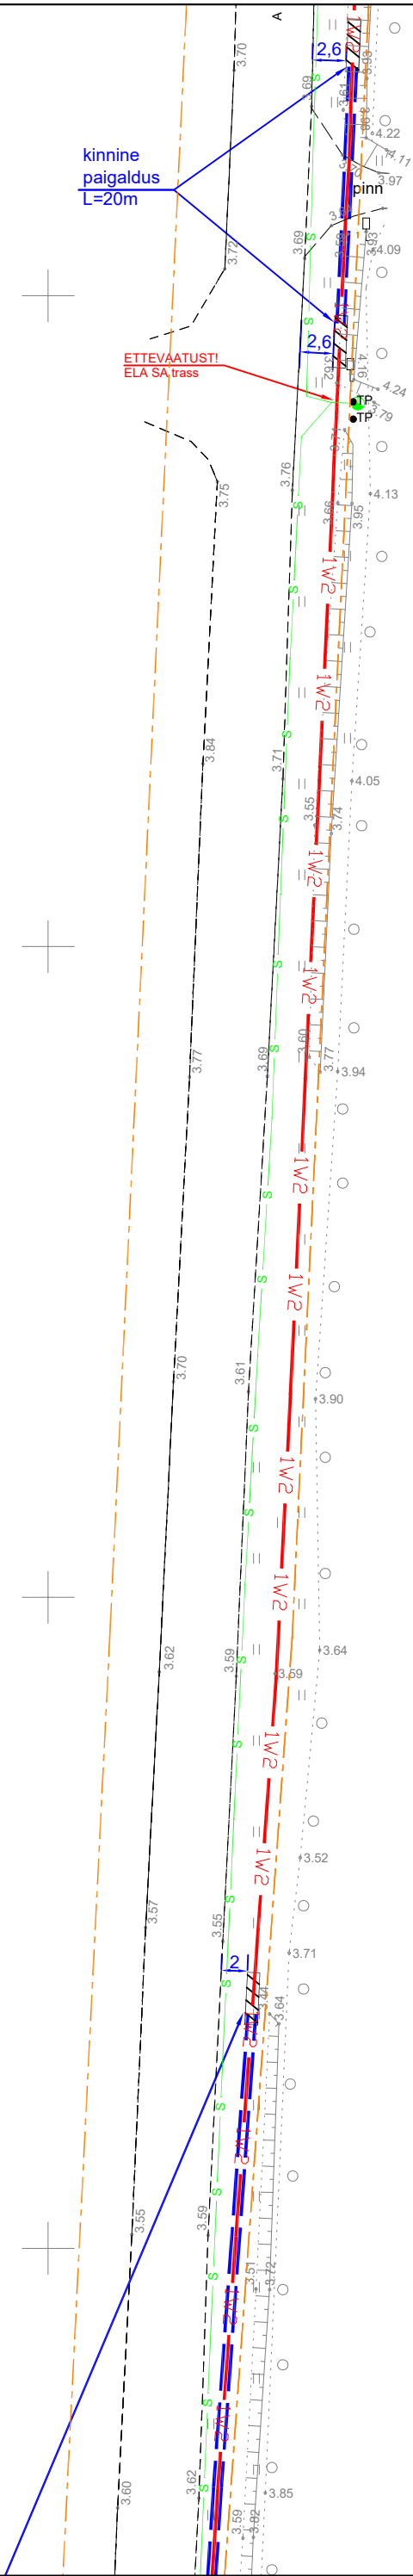


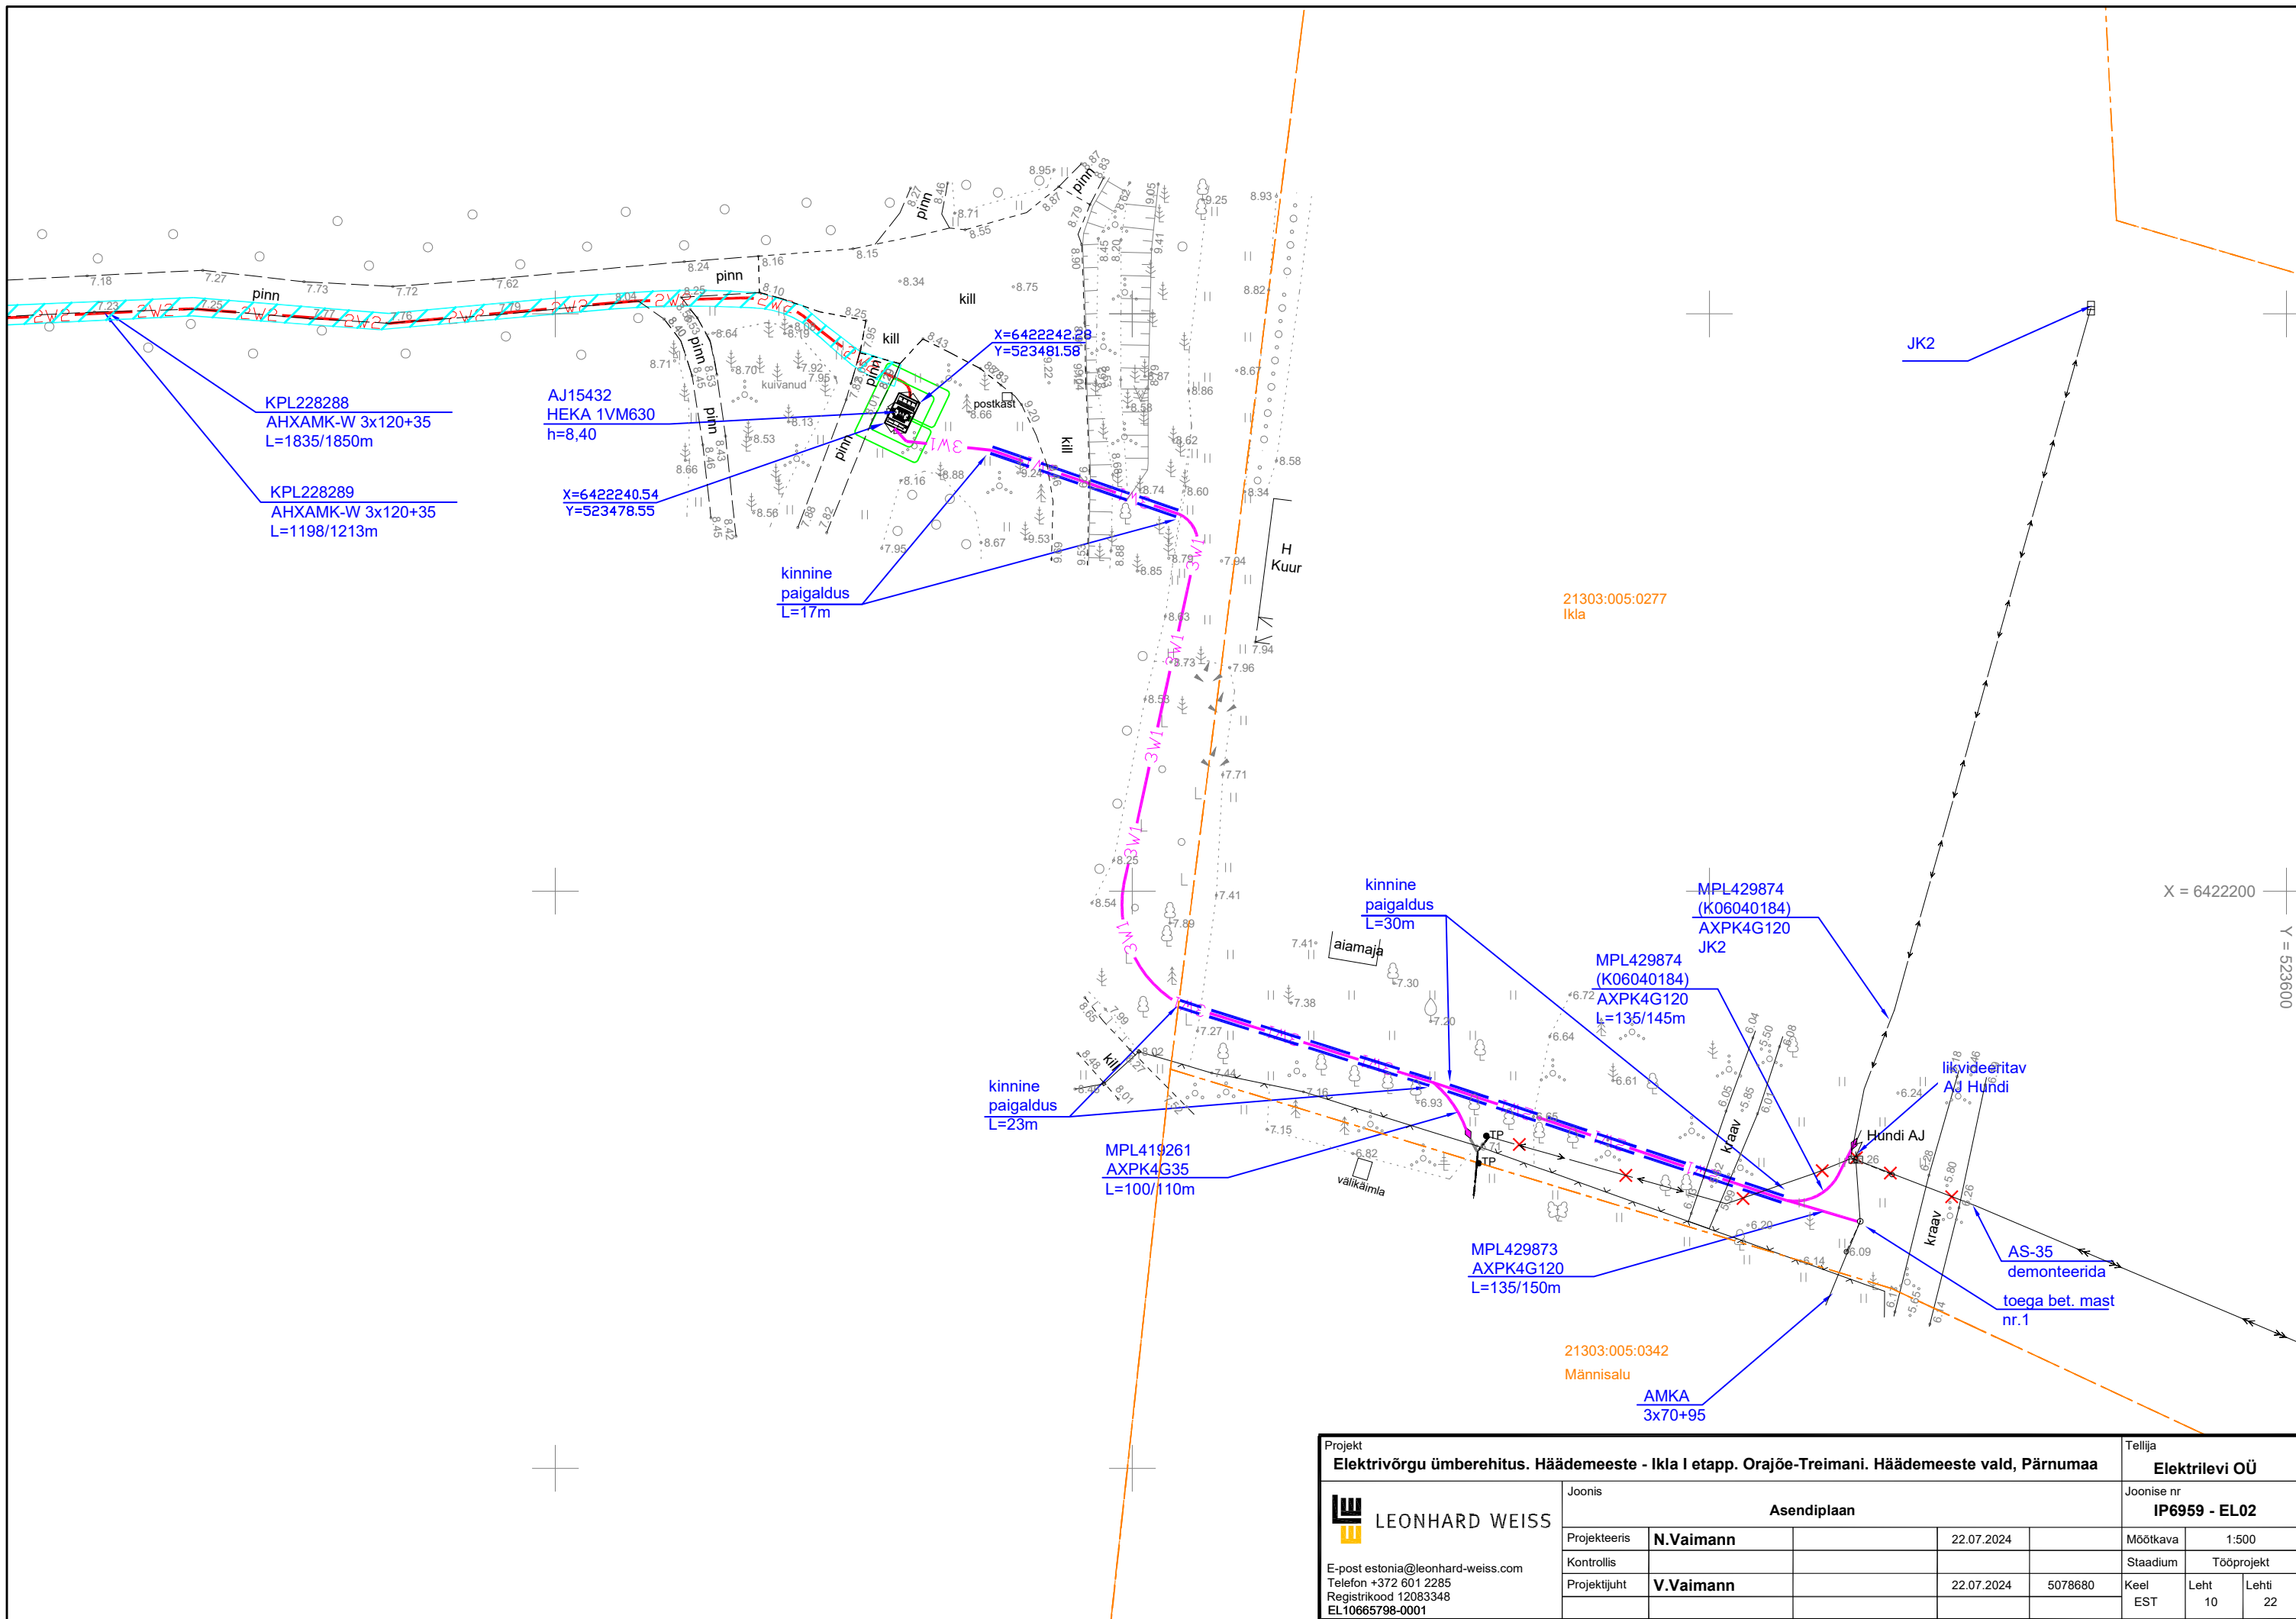




21303:005:0118  
Orajõe metskond 9


Projekt <b>Elektrivõrgu ümberehitus. Häädemeeste - Ikla I etapp. Orajõe-Treimani. Häädemeeste vald, Pärnumaa</b>						Tellija <b>Elektrilevi OÜ</b>		
<div>LEONHARD WEISS</div> <div>E-post estonia@leonhard-weiss.com Telefon +372 601 2285 Registrikood 12083348 EL10665798-0001</div>	Joonis  <b>Asendiplaan</b>					Joonise nr <b>IP6959 - EL02</b>		
	Projekteeris	<b>N.Vaimann</b>		22.07.2024		Mõõtkava	1:500	
	Kontrollis					Staadium	Tööprojekt	
	Projektijuht	<b>V.Vaimann</b>		22.07.2024	5078680	Keel EST	Leht 11	Lehti 22



X = 6421850  
Y = 5232350


Projekt Elektrivõrgu ümberehitus. Häädemeeste - Ikla I etapp. Orajõe-Trelmanl. Häädemeeste vald, Pärnumaa					Tellija Elektrilevi OÜ		
 LEONHARD WEISS E-post estonia@leonhard-weiss.com Telefon +372 601 2285 Registrikood 12083348 EL10665798-0001	Joonis Asendiplaan				Joonise nr IP6959 - EL02		
	Projekteeris	N.Vaimann		22.07.2024	Mõõtkava	1:500	
	Kontrollis				Stadium	Tööprojekt	
	Projekti juht	V.Vaimann		22.07.2024	5078680	Keel EST	Leht 12 Lehti 22


kinnine  
paigaldus  
L=139m

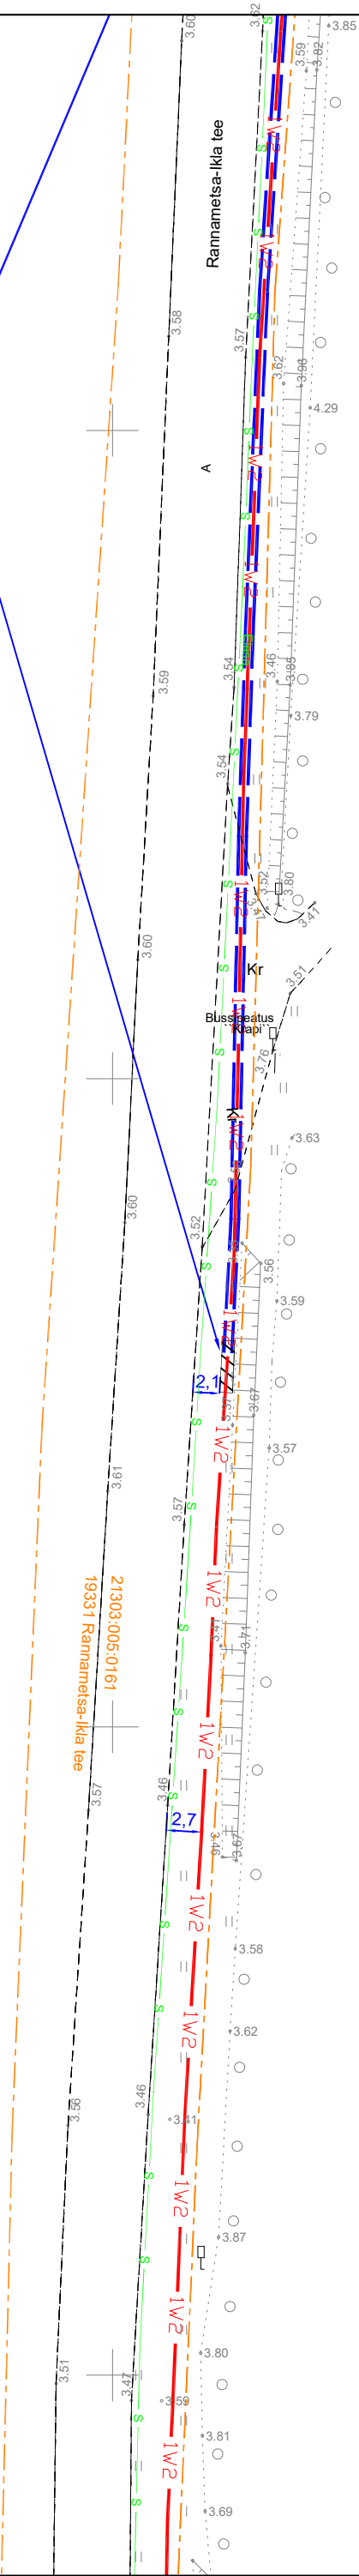


21303:005:0118  
Orajõe metskond 9

Projekt					Tellija		
Elektrivõrgu ümberehitus. Häädemeeste - Ikla I etapp. Orajõe-Trelmanl. Häädemeeste vald, Pärnumaa					Elektrilevi OÜ		
 LEONHARD WEISS  E-post estonia@leonhard-weiss.com Telefon +372 601 2285 Registrikood 12083348 EL10665798-0001	Joonis				Joonise nr		
	Asendiplaan				IP6959 - EL02		
	Projekteeris	N.Vaimann		22.07.2024	Mõõtkava	1:500	
	Kontrollis				Stadium	Tööprojekt	
	Projekti juht	V.Vaimann		22.07.2024	5078680	Keel	Leht
					EST	13	22

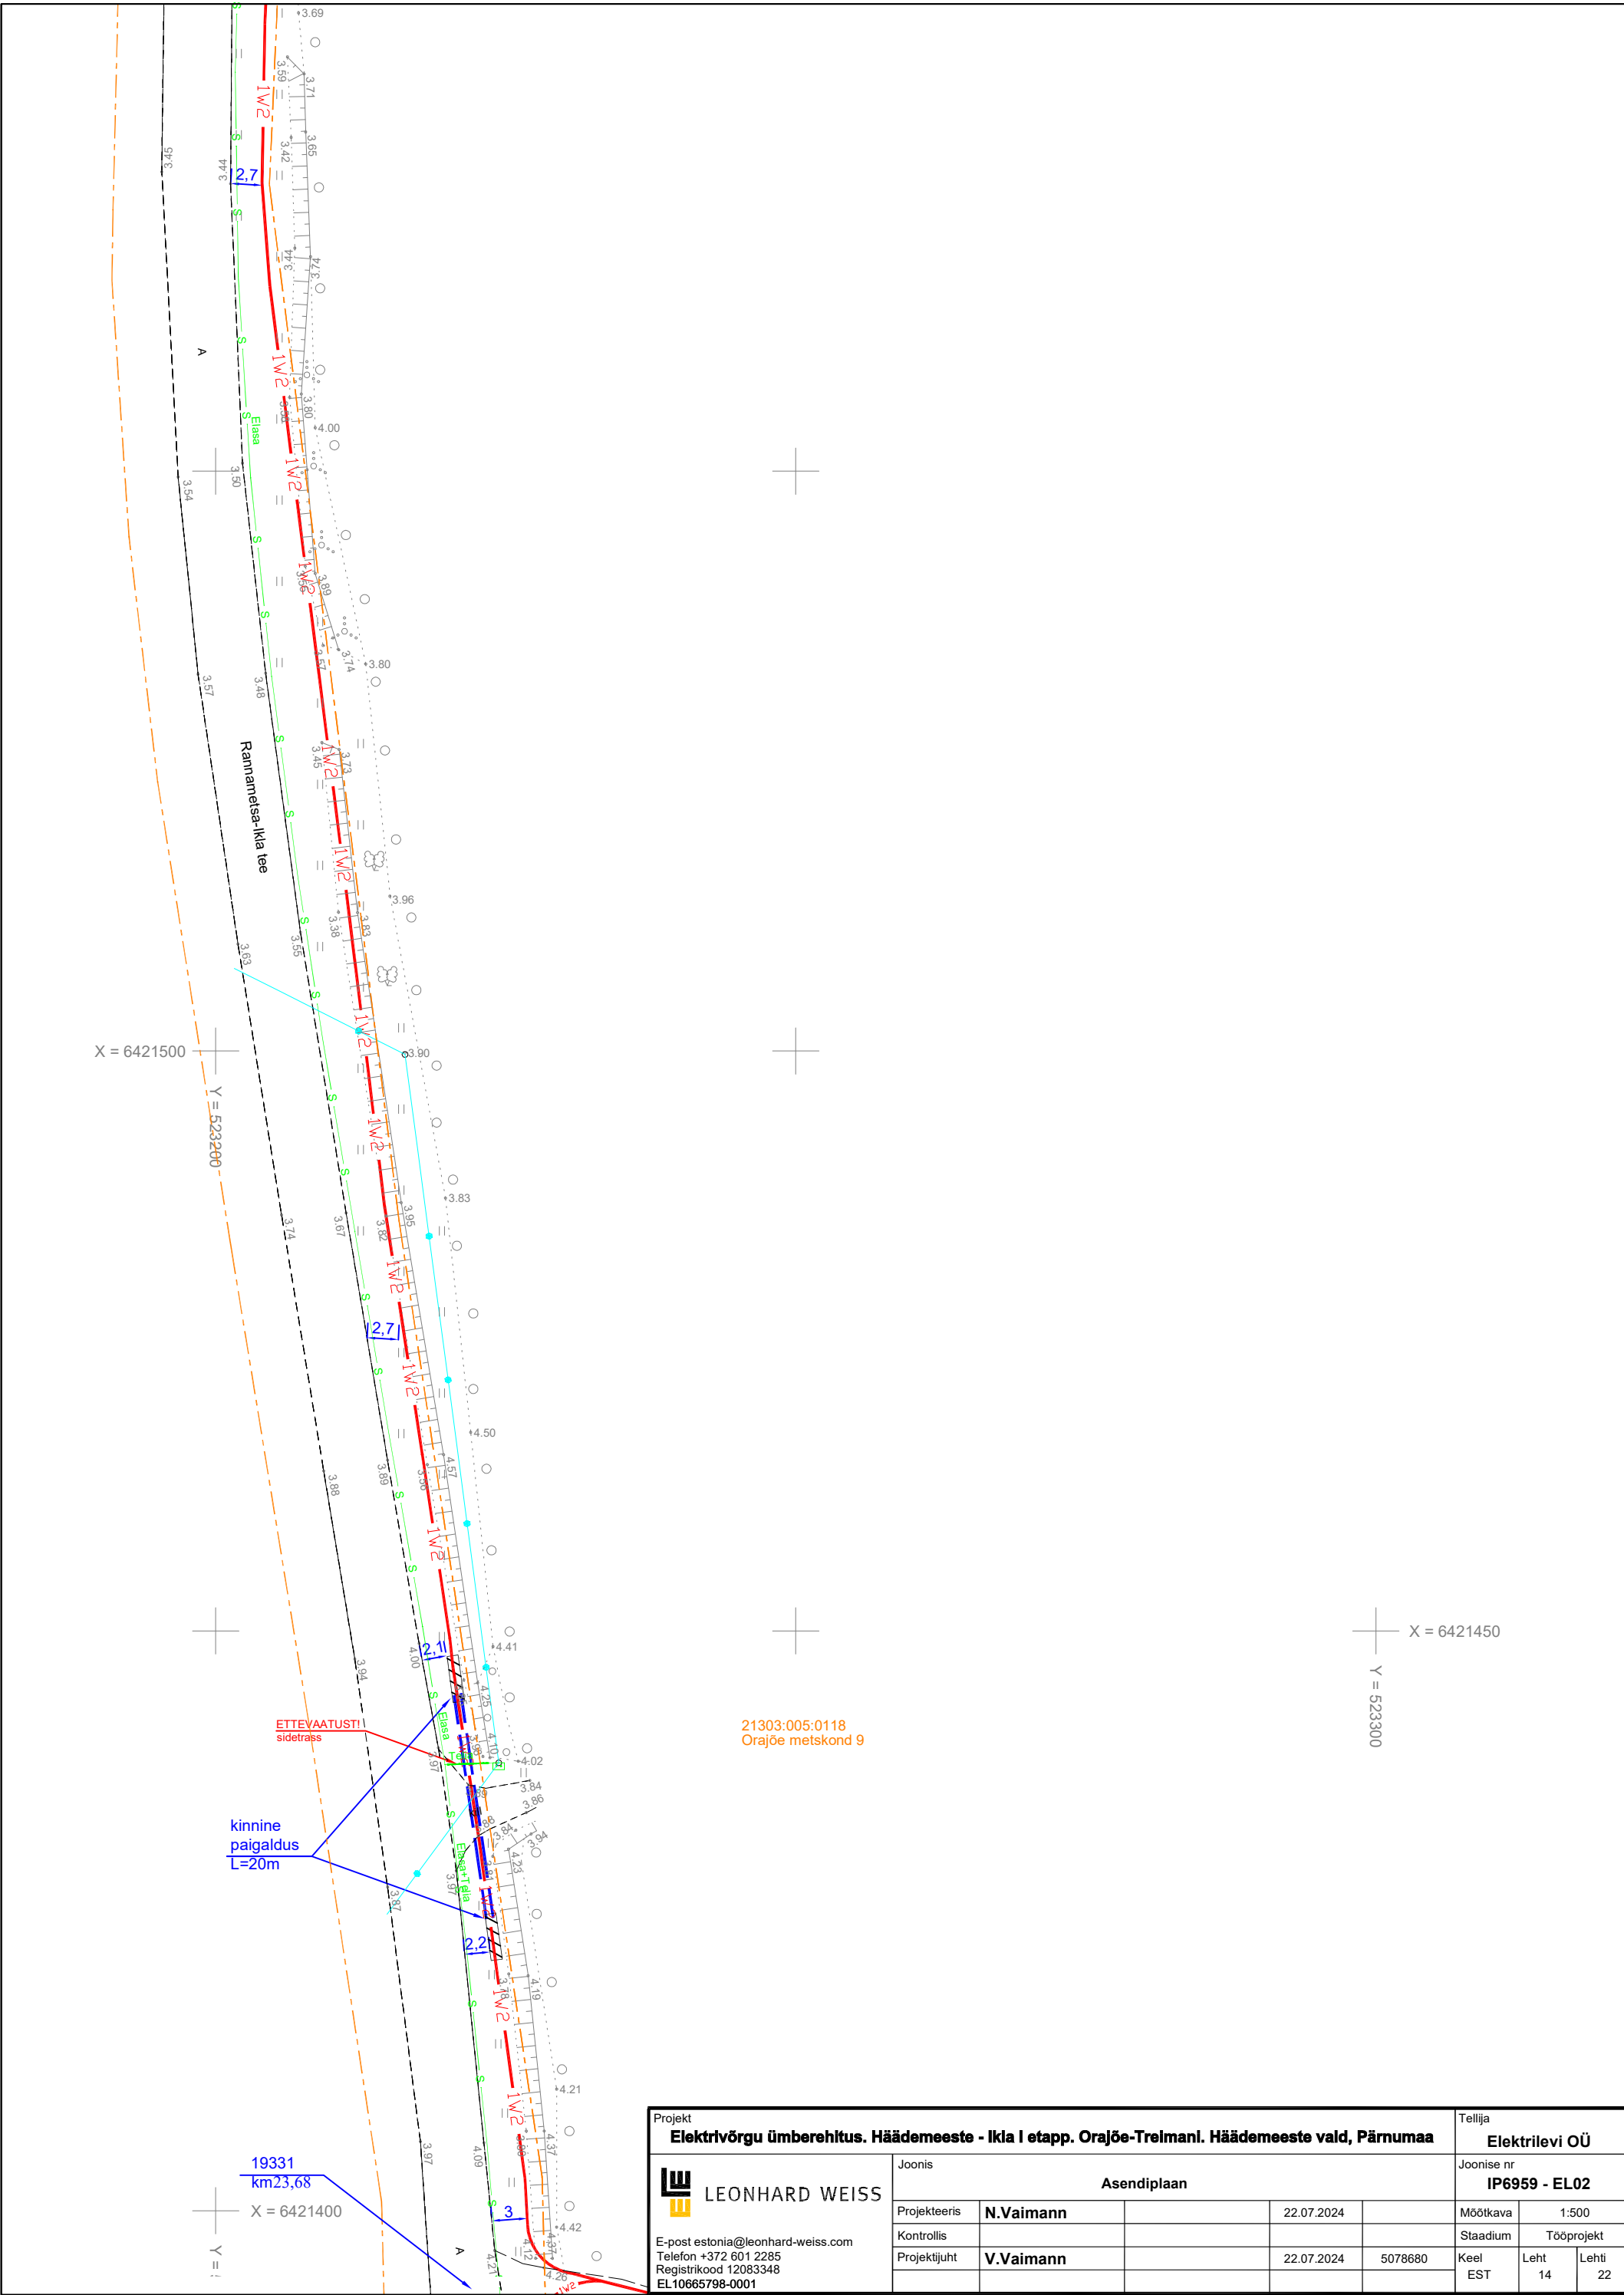



Projekt					Tellija		
Elektrivõrgu ümberehitus. Hädameeste - Ikla I etapp. Orajõe-Trelmanl. Hädameeste vald, Pärnumaa					Elektrilevi OÜ		
 LEONHARD WEISS E-post estonia@leonhard-weiss.com Telefon +372 601 2285 Registrikood 12083348 EL10665798-0001	Joonis				Joonise nr		
	Asendiplaan				IP6959 - EL02		
	Projekteeris	N.Vaimann	22.07.2024		Mõõtkava	1:500	
	Kontrollis				Stadium	Tööprojekt	
	Projekti juht	V.Vaimann	22.07.2024	5078680	Keel	Leht	Lehti
					EST	14	22




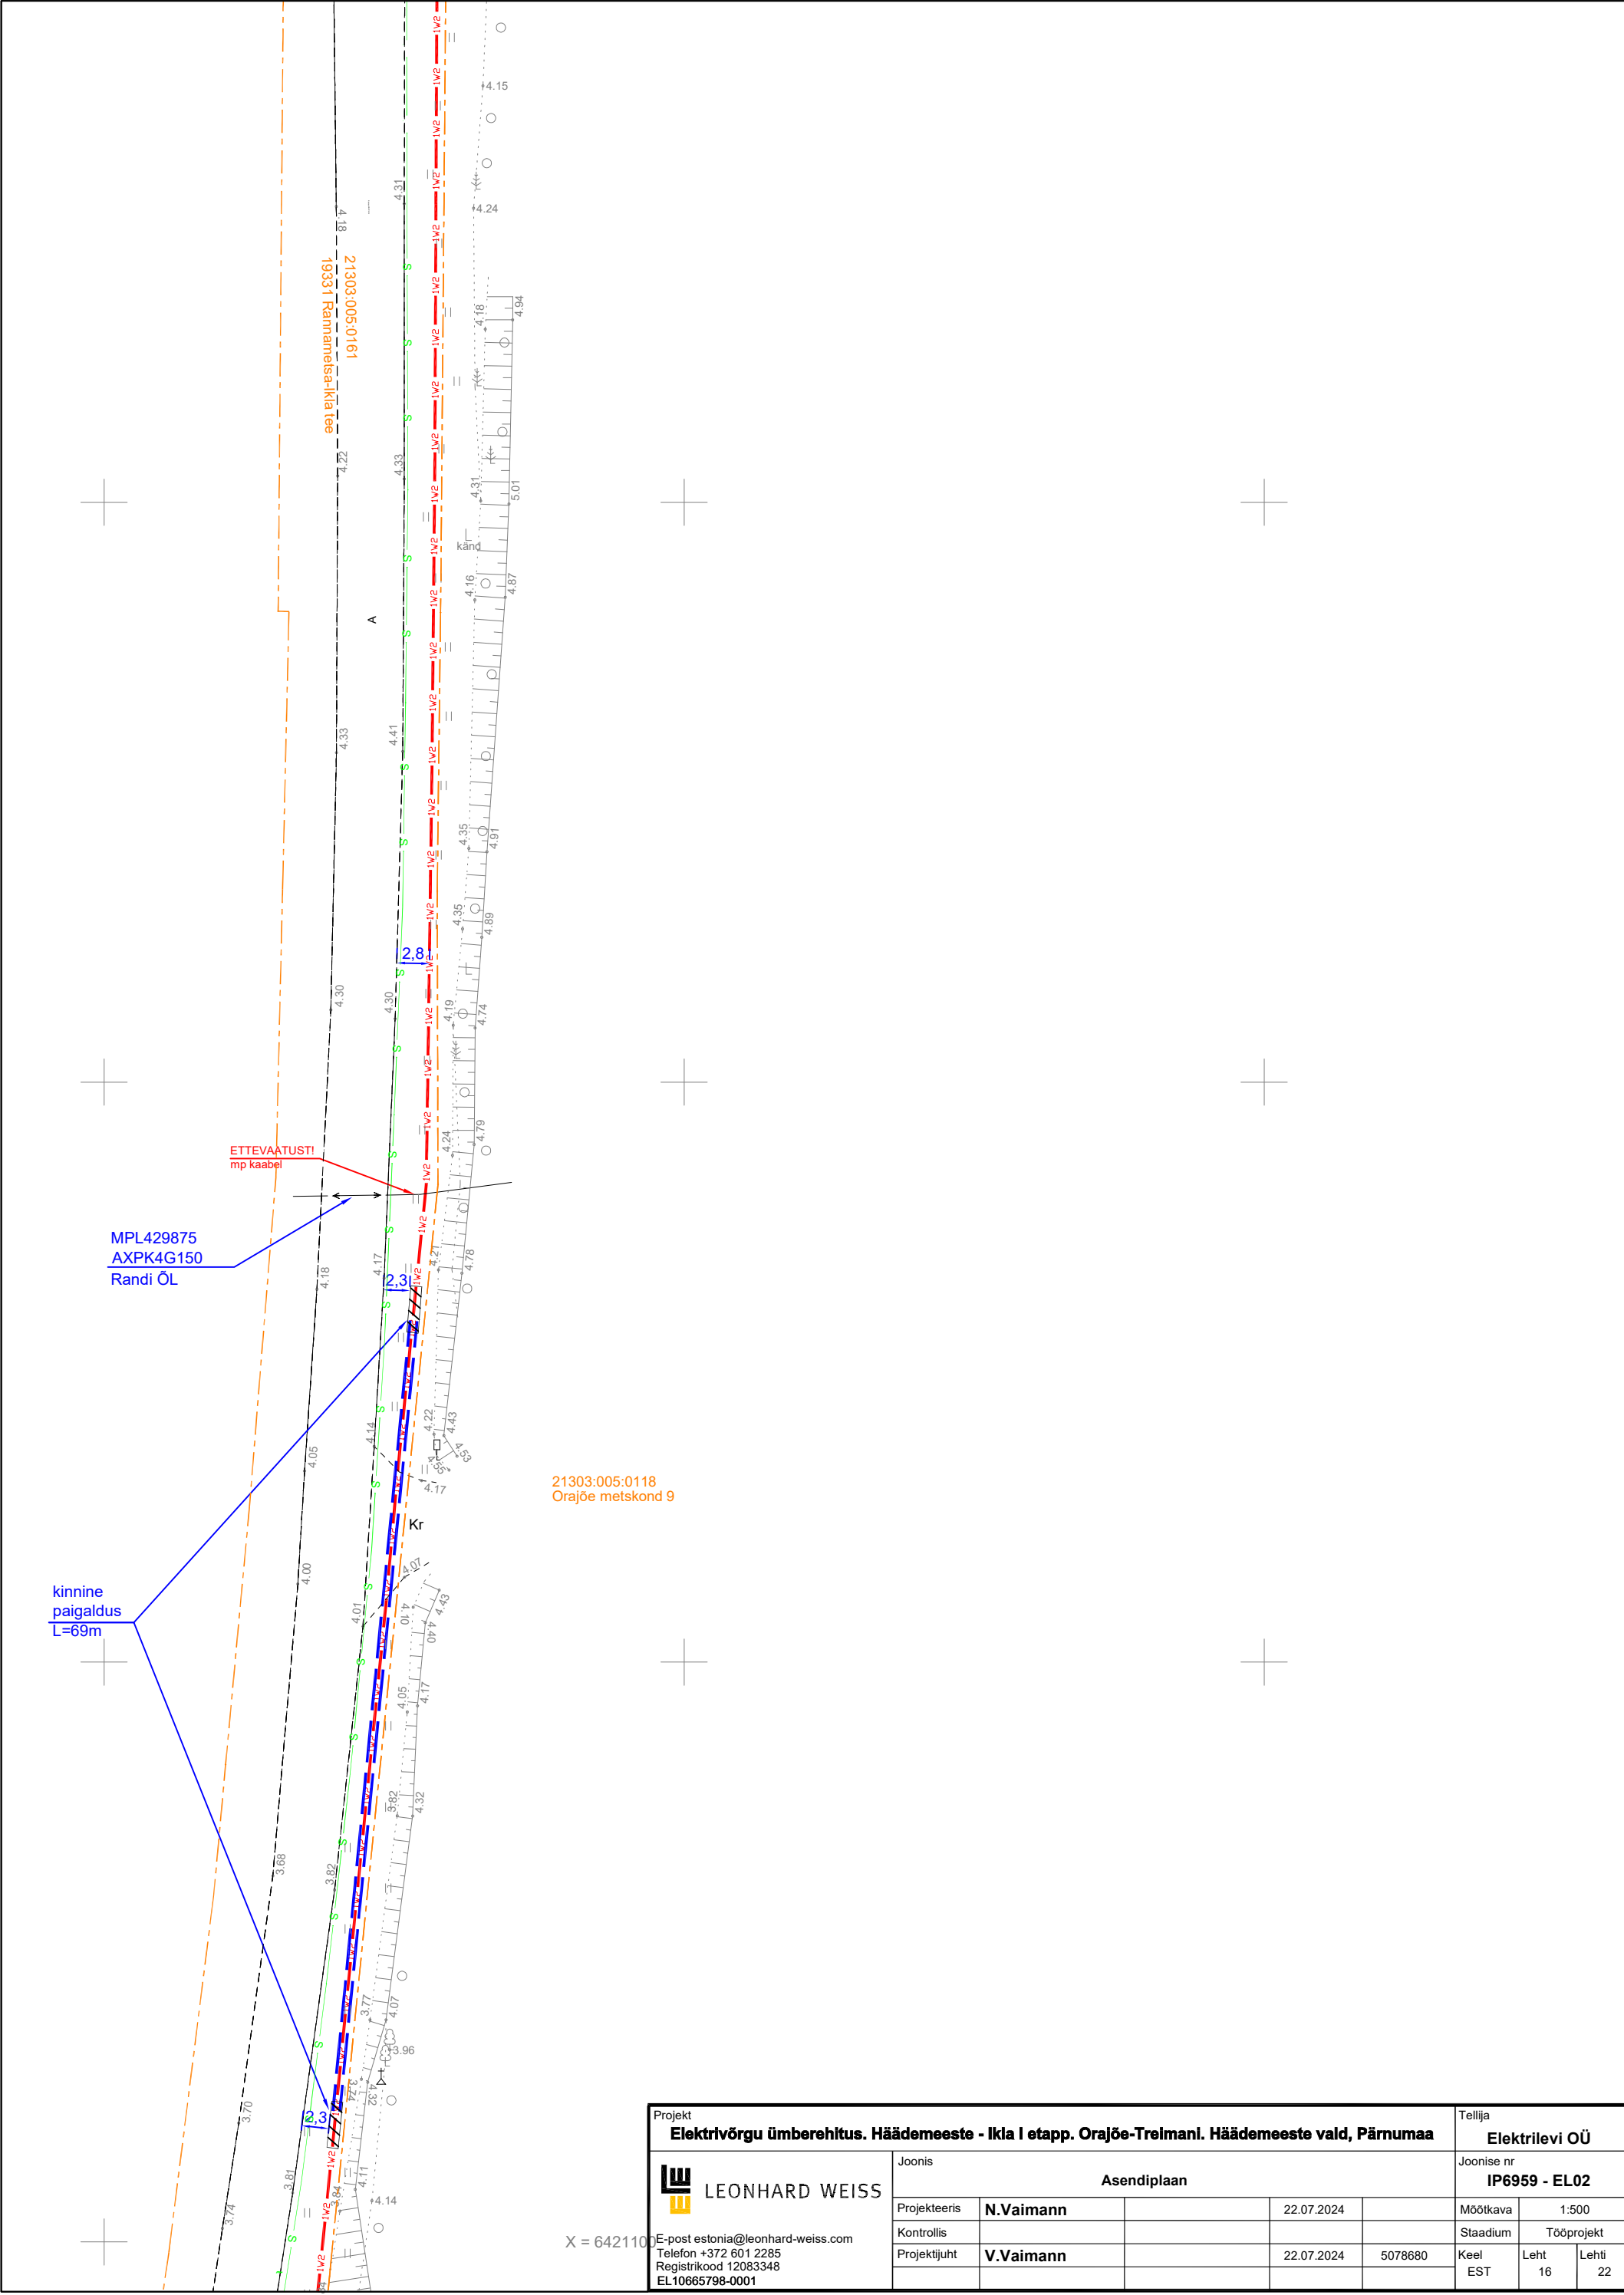




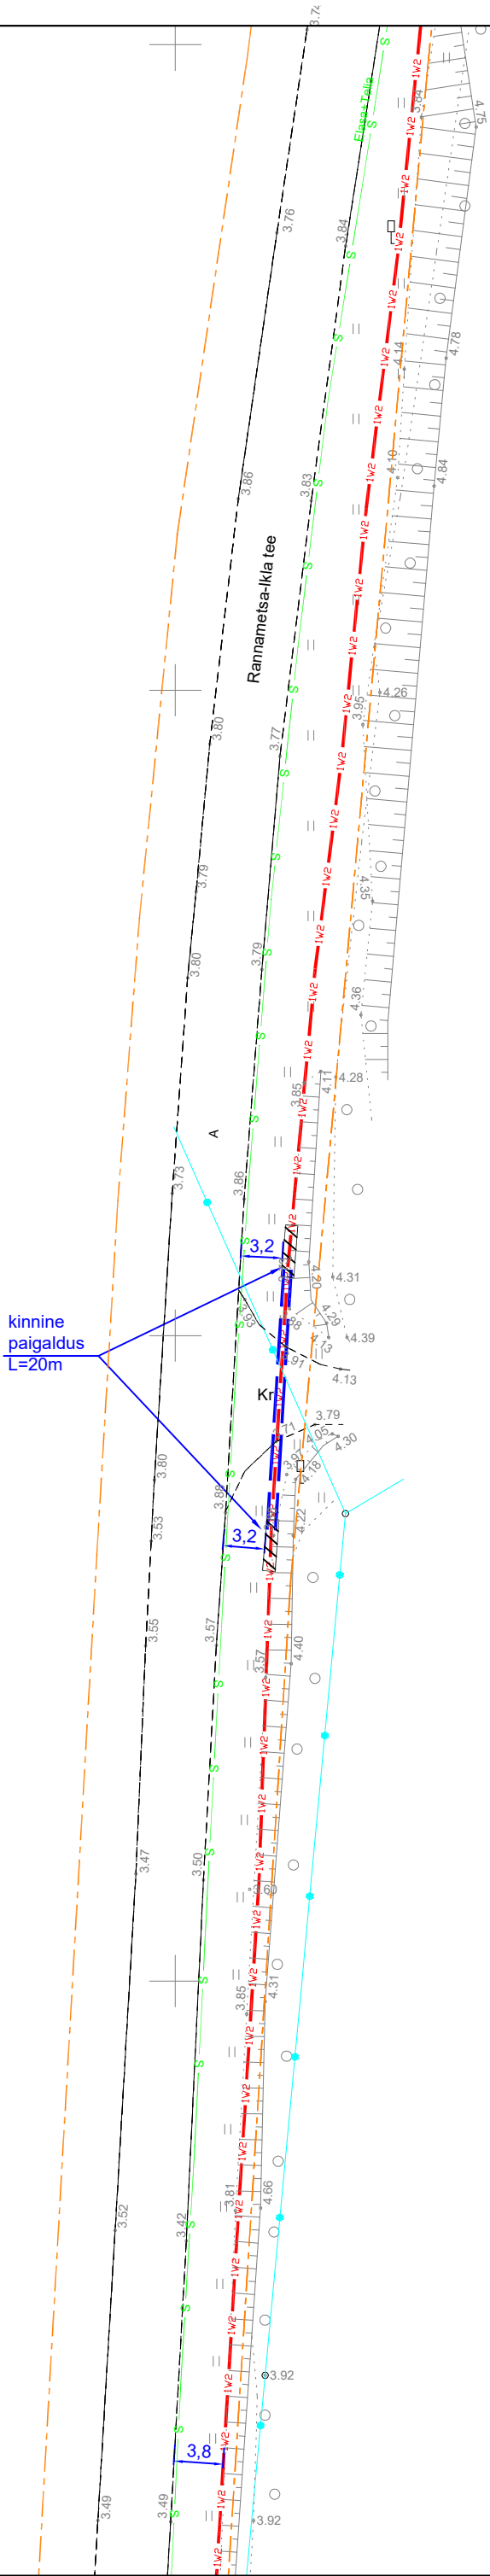



Projekt					Tellija		
Elektrivõrgu ümberehitus. Häädemeeste - Ikla I etapp. Orajõe-Trelmanl. Häädemeeste vald, Pärnumaa					Elektrilevi OÜ		
 LEONHARD WEISS E-post estonia@leonhard-weiss.com Telefon +372 601 2285 Registrikood 12083348 EL10665798-0001	Joonis				Joonise nr		
	Asendiplaan				IP6959 - EL02		
	Projekteeris	N.Vaimann		22.07.2024	Mõõtkava	1:500	
	Kontrollis				Stadium	Tööprojekt	
	Projekti juht	V.Vaimann		22.07.2024	5078680	Keel	Leht
						EST	17
							Lehti
							22

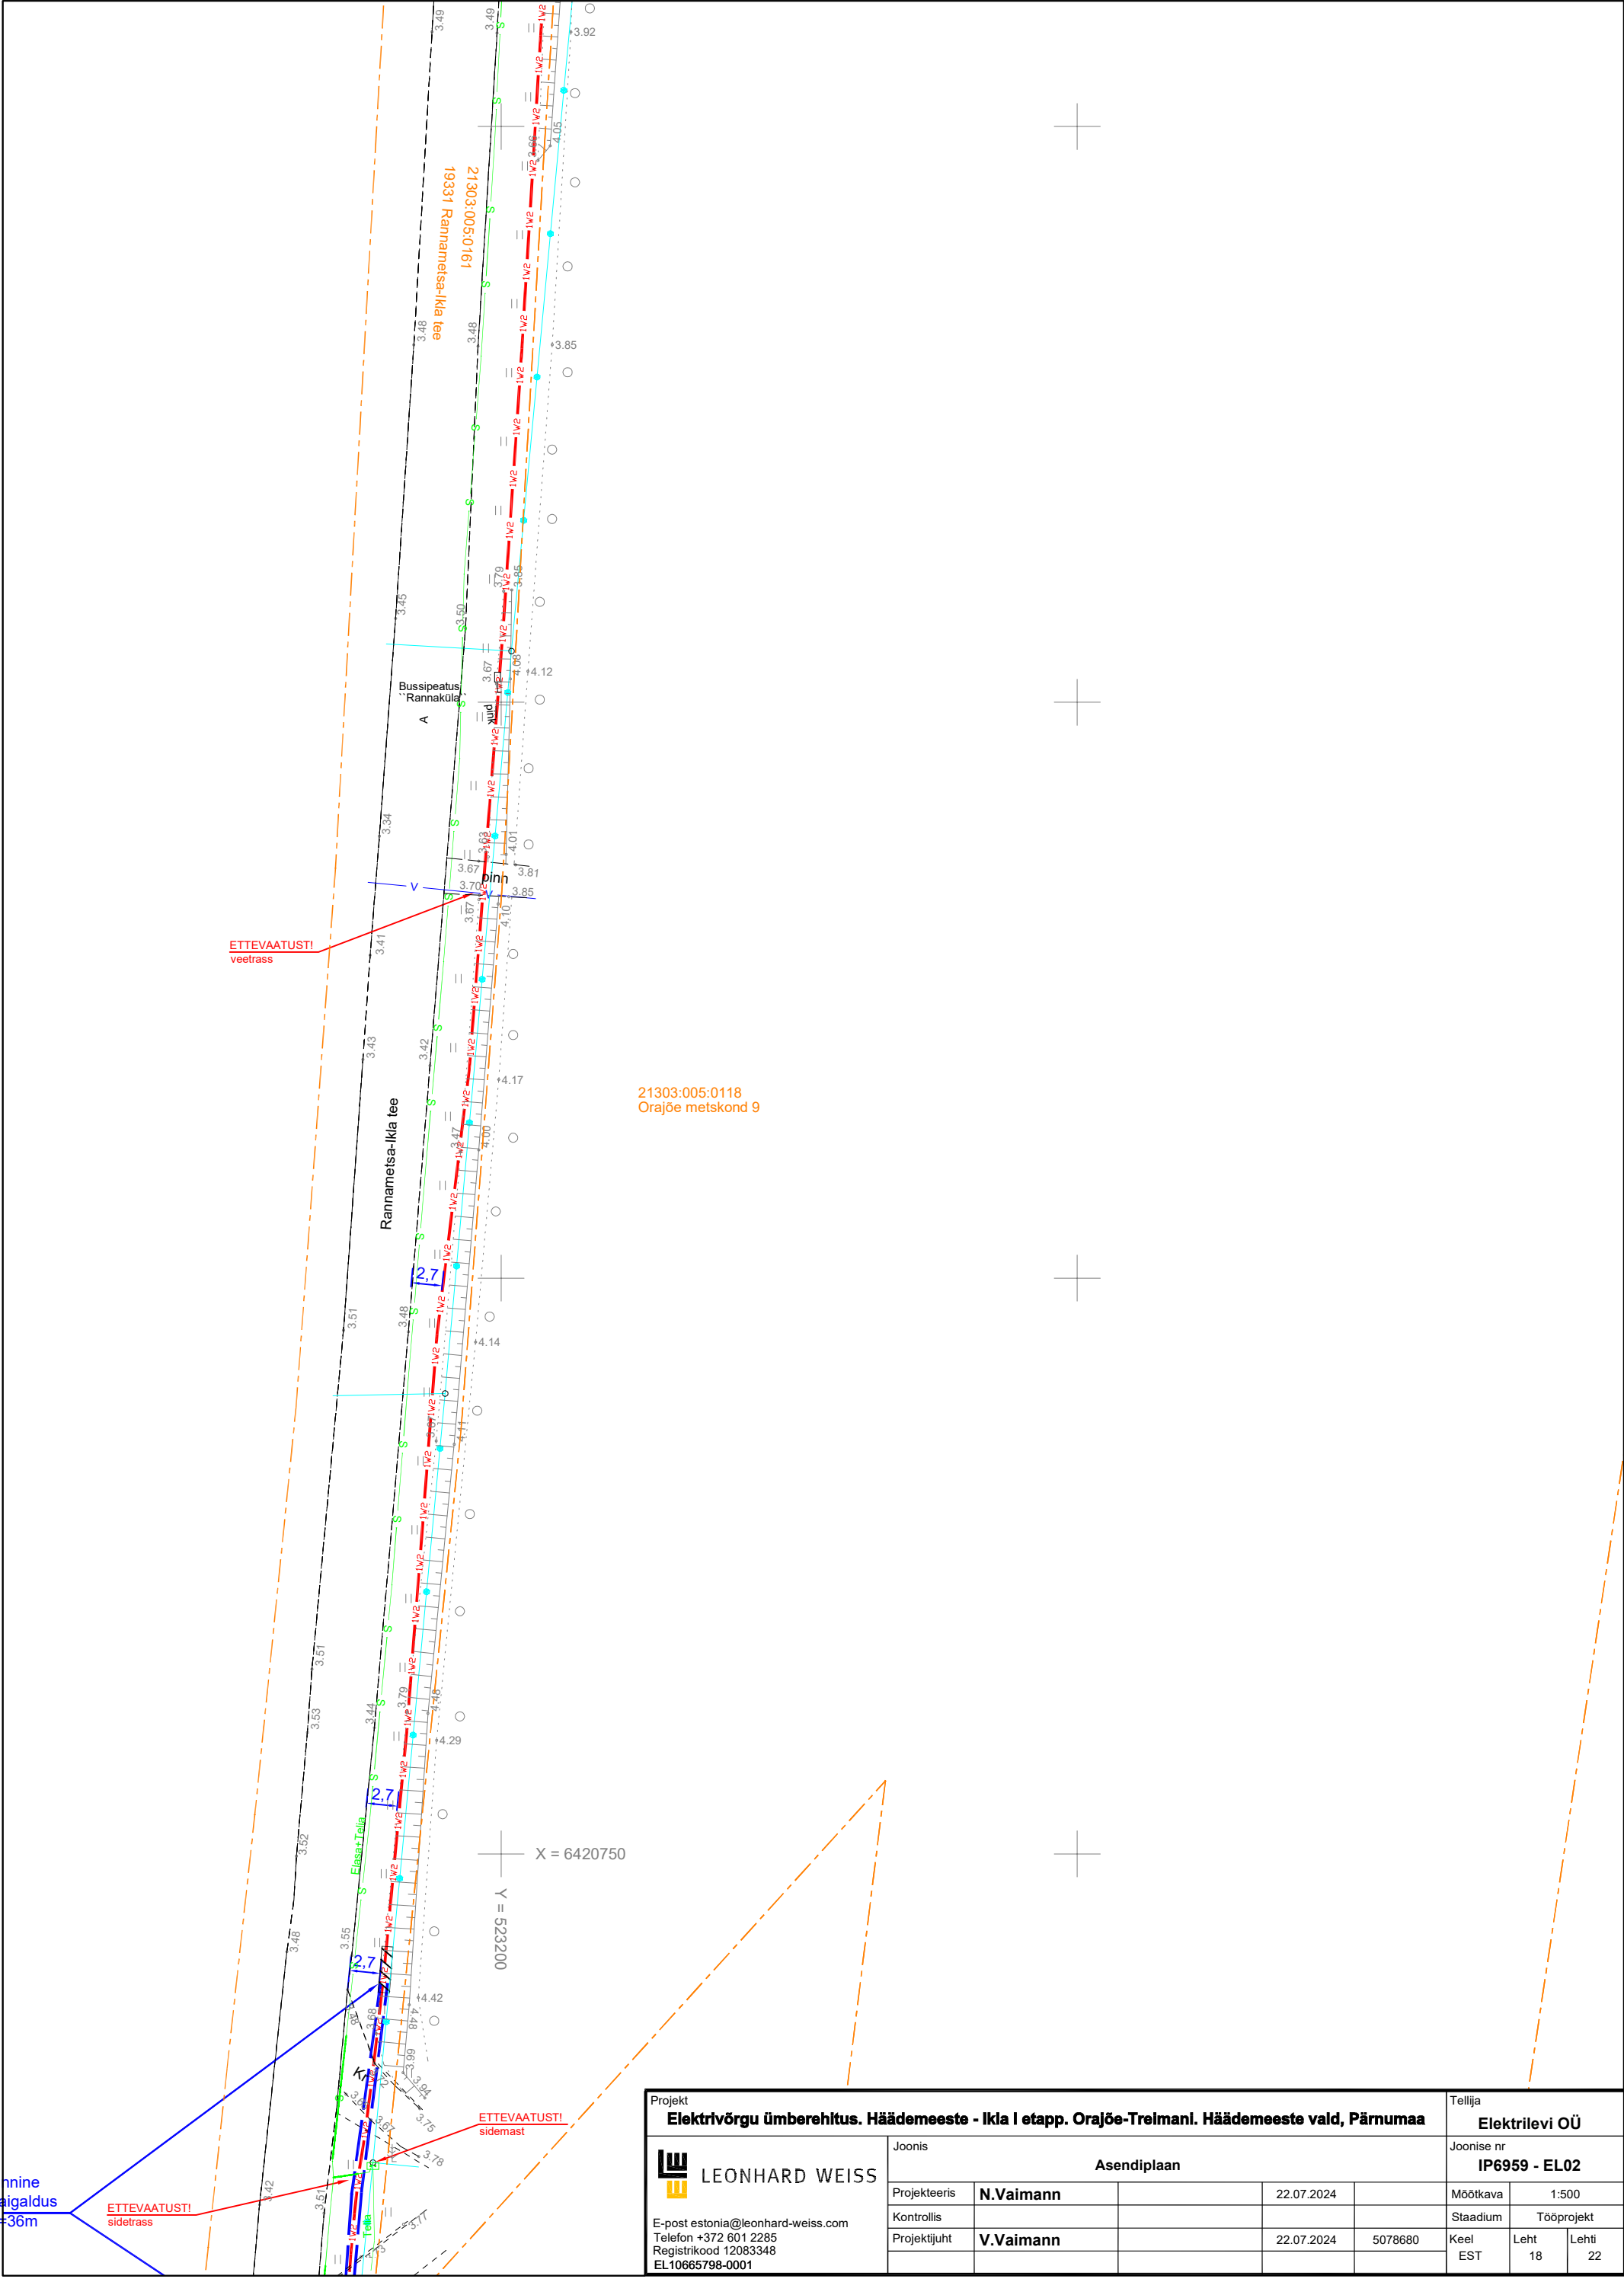


Projekt					Tellija		
Elektrivõrgu ümberehitus. Häädemeeste - Ikla I etapp. Orajõe-Trelmani. Häädemeeste vald, Pärnumaa					Elektrilevi OÜ		
<div><div></div><div>LEONHARD WEISS</div><div>E-post estonia@leonhard-weiss.com</div><div>Telefon +372 601 2285</div><div>Registrikood 12083348</div><div>EL10665798-0001</div></div>	Joonis				Joonise nr		
	Asendiplaan				IP6959 - EL02		
	Projekteeris	N.Vaimann		22.07.2024	Mõõtkava	1:500	
	Kontrollis				Stadium	Tööprojekt	
	Projekti juht	V.Vaimann		22.07.2024	5078680	Keel	Leht
						EST	18
							Lehti
							22

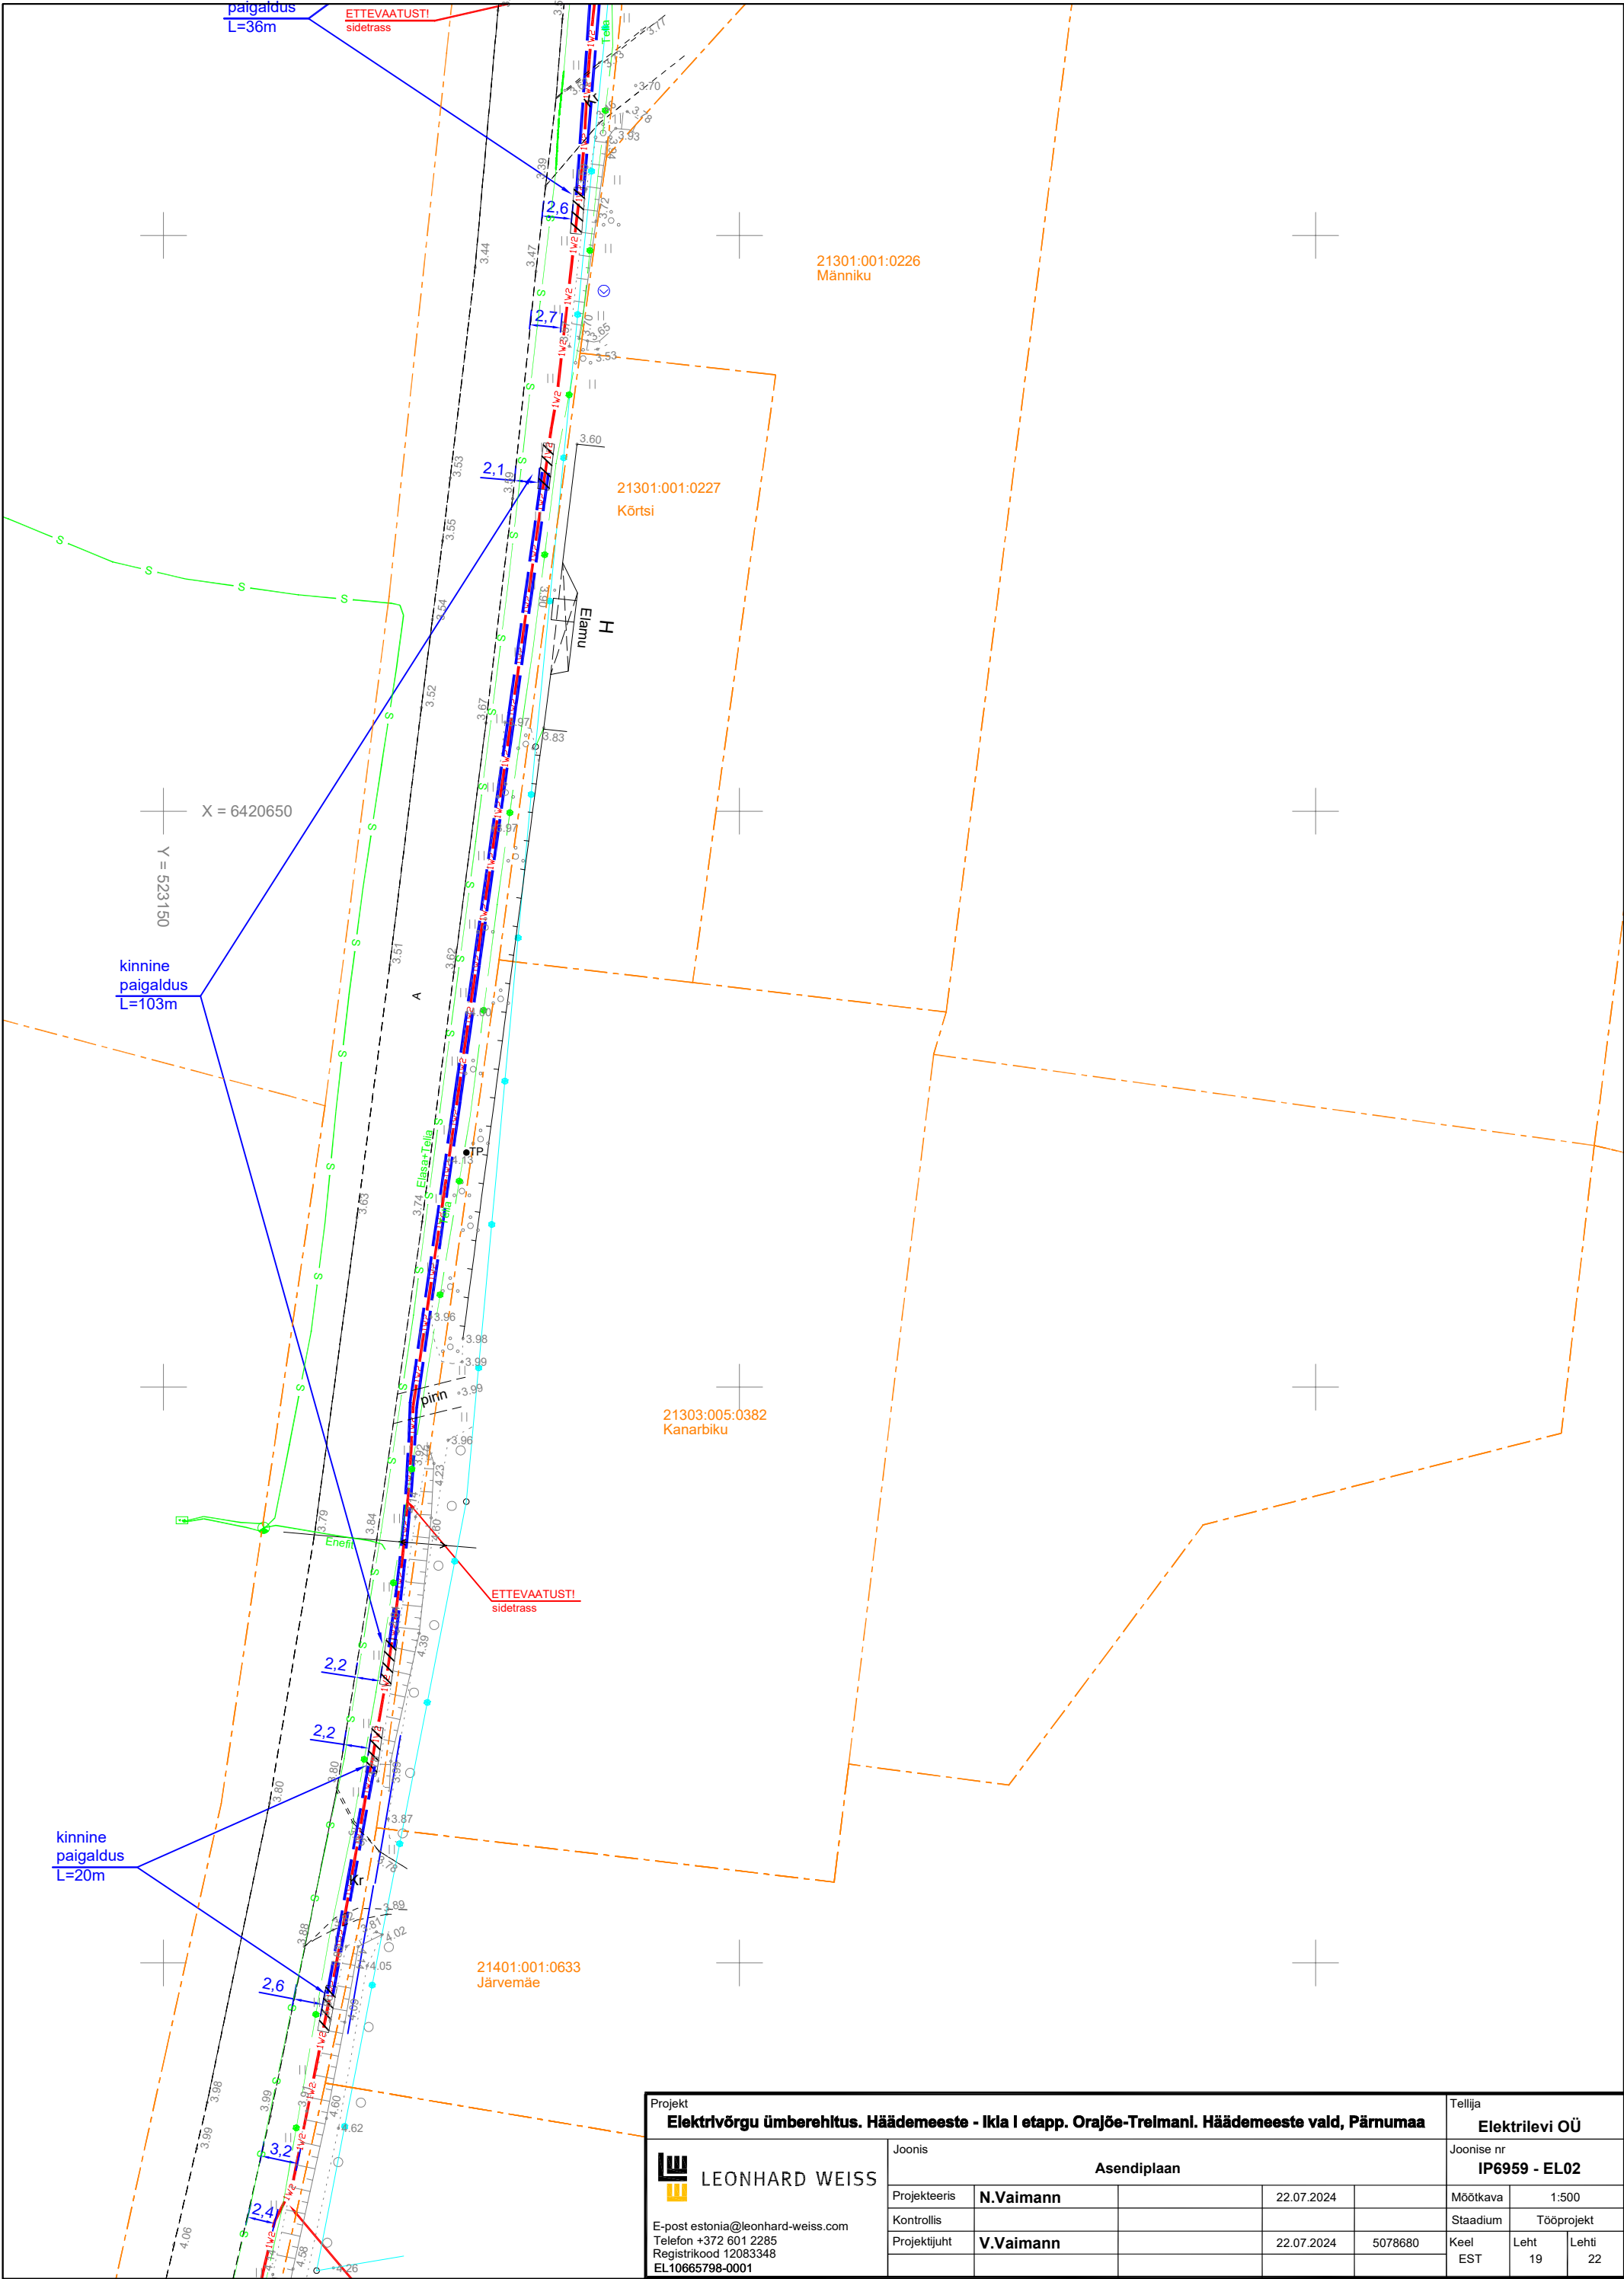

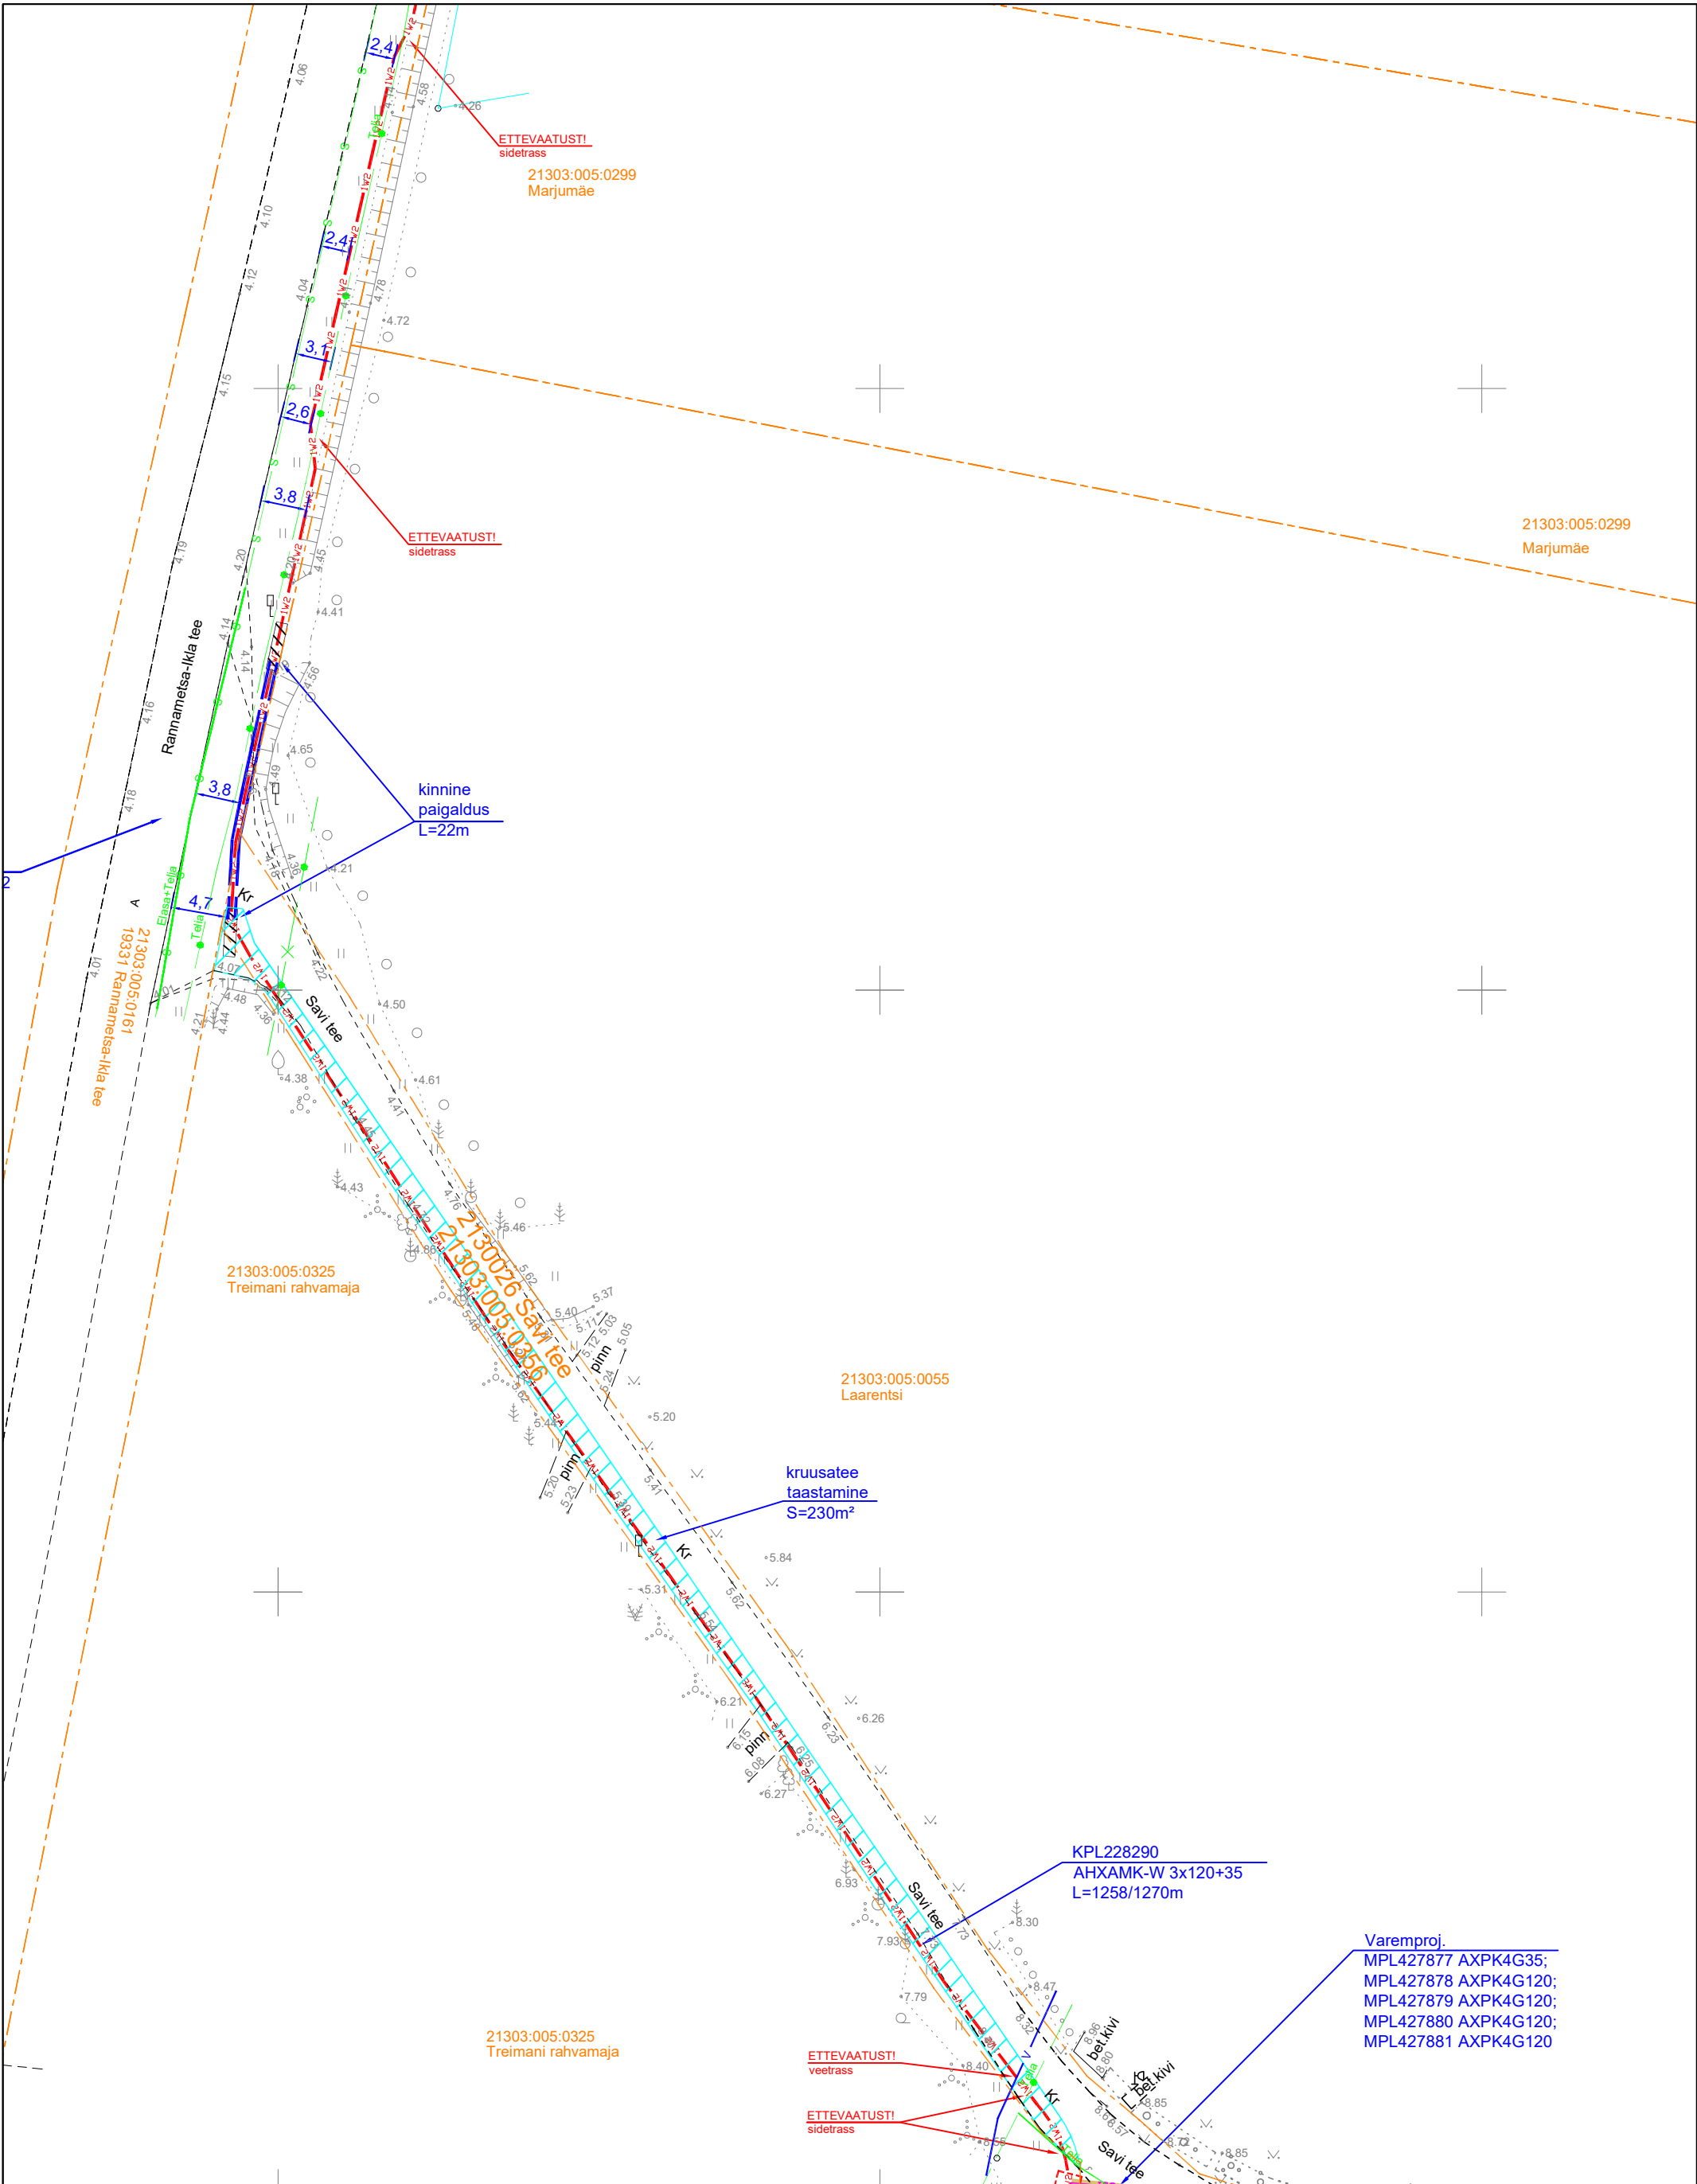


Projekt Elektrivõrgu ümberehitus. Häädemeeste - Ikla I etapp. Orajõe-Treimani. Häädemeeste vald, Pärnumaa					Tellija Elektrilevi OÜ		
 LEONHARD WEISS E-post estonia@leonhard-weiss.com Telefon +372 601 2285 Registrikood 12083348 EL10665798-0001	Joonis Asendiplaan				Joonise nr IP6959 - EL02		
	Projekteeris	N.Vaimann		22.07.2024	Mõõtkava	1:500	
	Kontrollis				Staadium	Tööprojekt	
	Projekti juht	V.Vaimann		22.07.2024	5078680	Keel EST	Leht 20
							Lehti 22

varemproj.  
madalnin

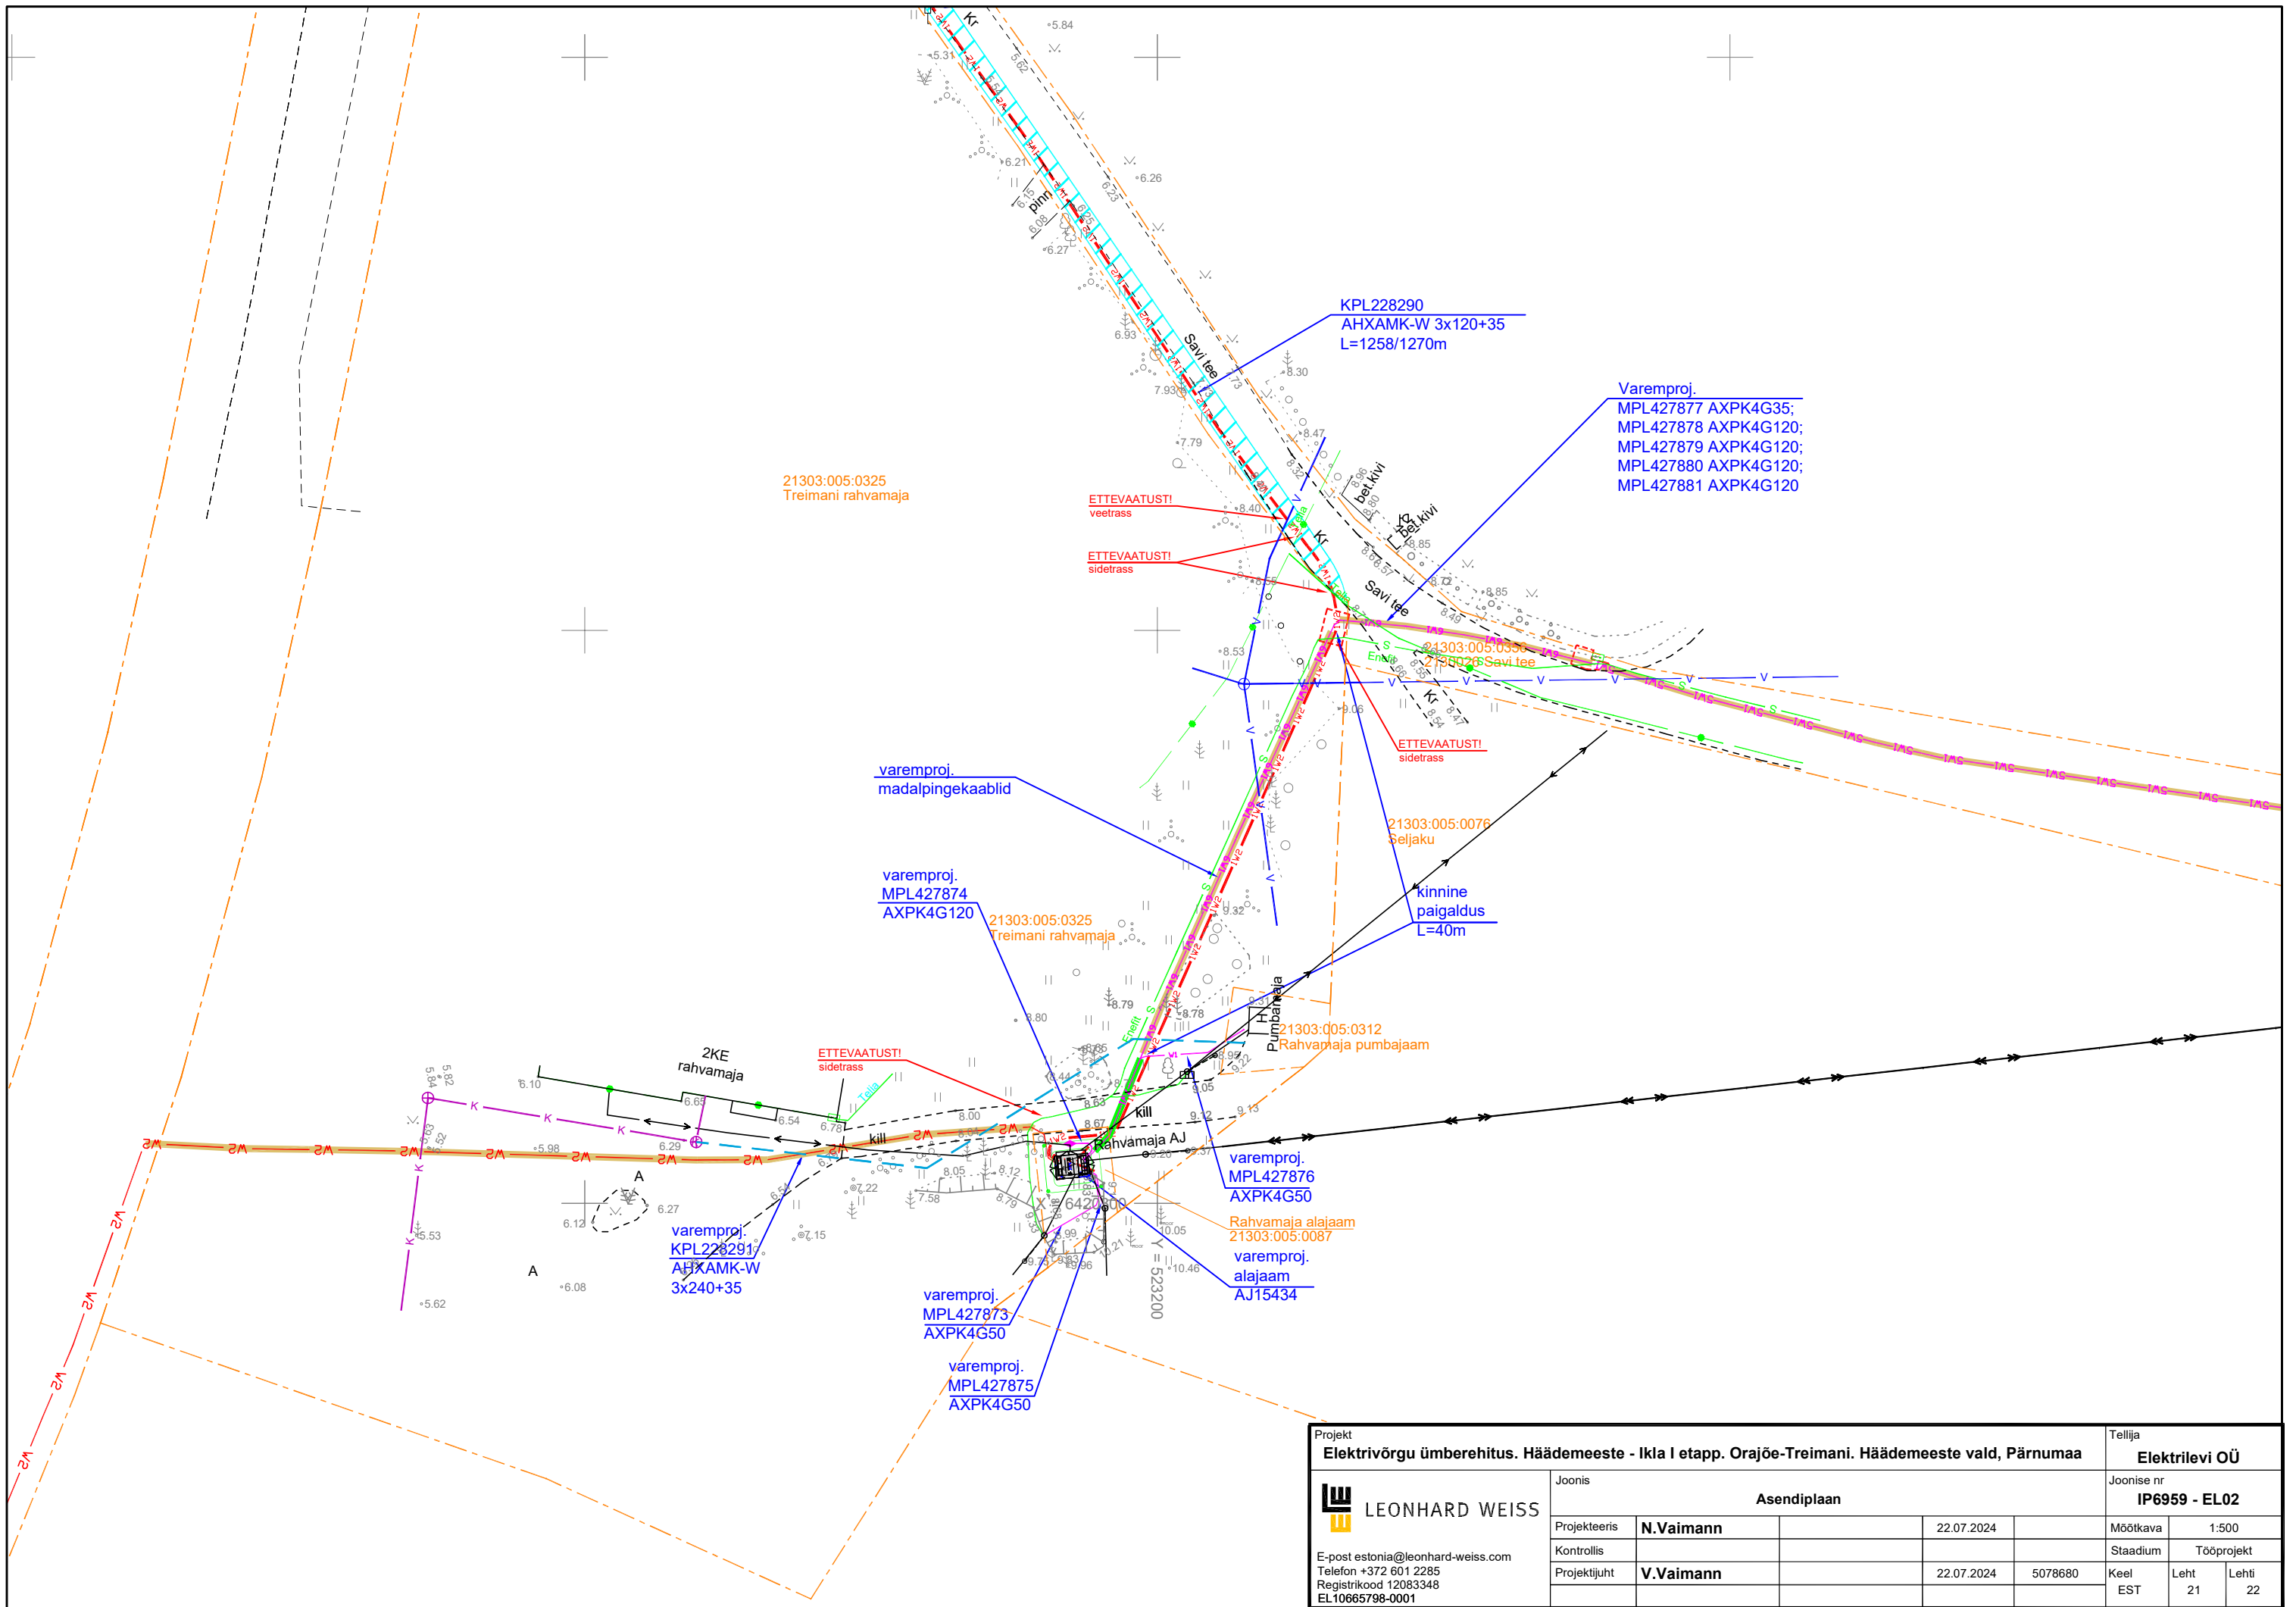

Projekt							Tellija		
Elektrivõrgu ümberehitus. Häädemeeeste - Ikla I etapp. Orajõe-Treimani. Häädemeeeste vald, Pärnumaa							Elektrilevi OÜ		
 LEONHARD WEISS  E-post estonia@leonhard-weiss.com Telefon +372 601 2285 Registrikood 12083348 EL10665798-0001	Joonis		Asendiplaan				Joonise nr		
	Projekteeris	N.Vaimann		22.07.2024			Mõõtkava	1:500	
	Kontrollis						Staadium	Tööprojekt	
	Projektijuht	V.Vaimann		22.07.2024	5078680		Keel EST	Leht 21	Lehti 22

