


ISIKLIKU KASUTUSÕIGUSE SEADMISE ALA PLAAN

49301:002:1260

67 Võru-Mõniste-Valga tee 45,940 km
Saru küla, Rõuge vald, Võru maakond
Reg. osa: 7898050
M 1:500

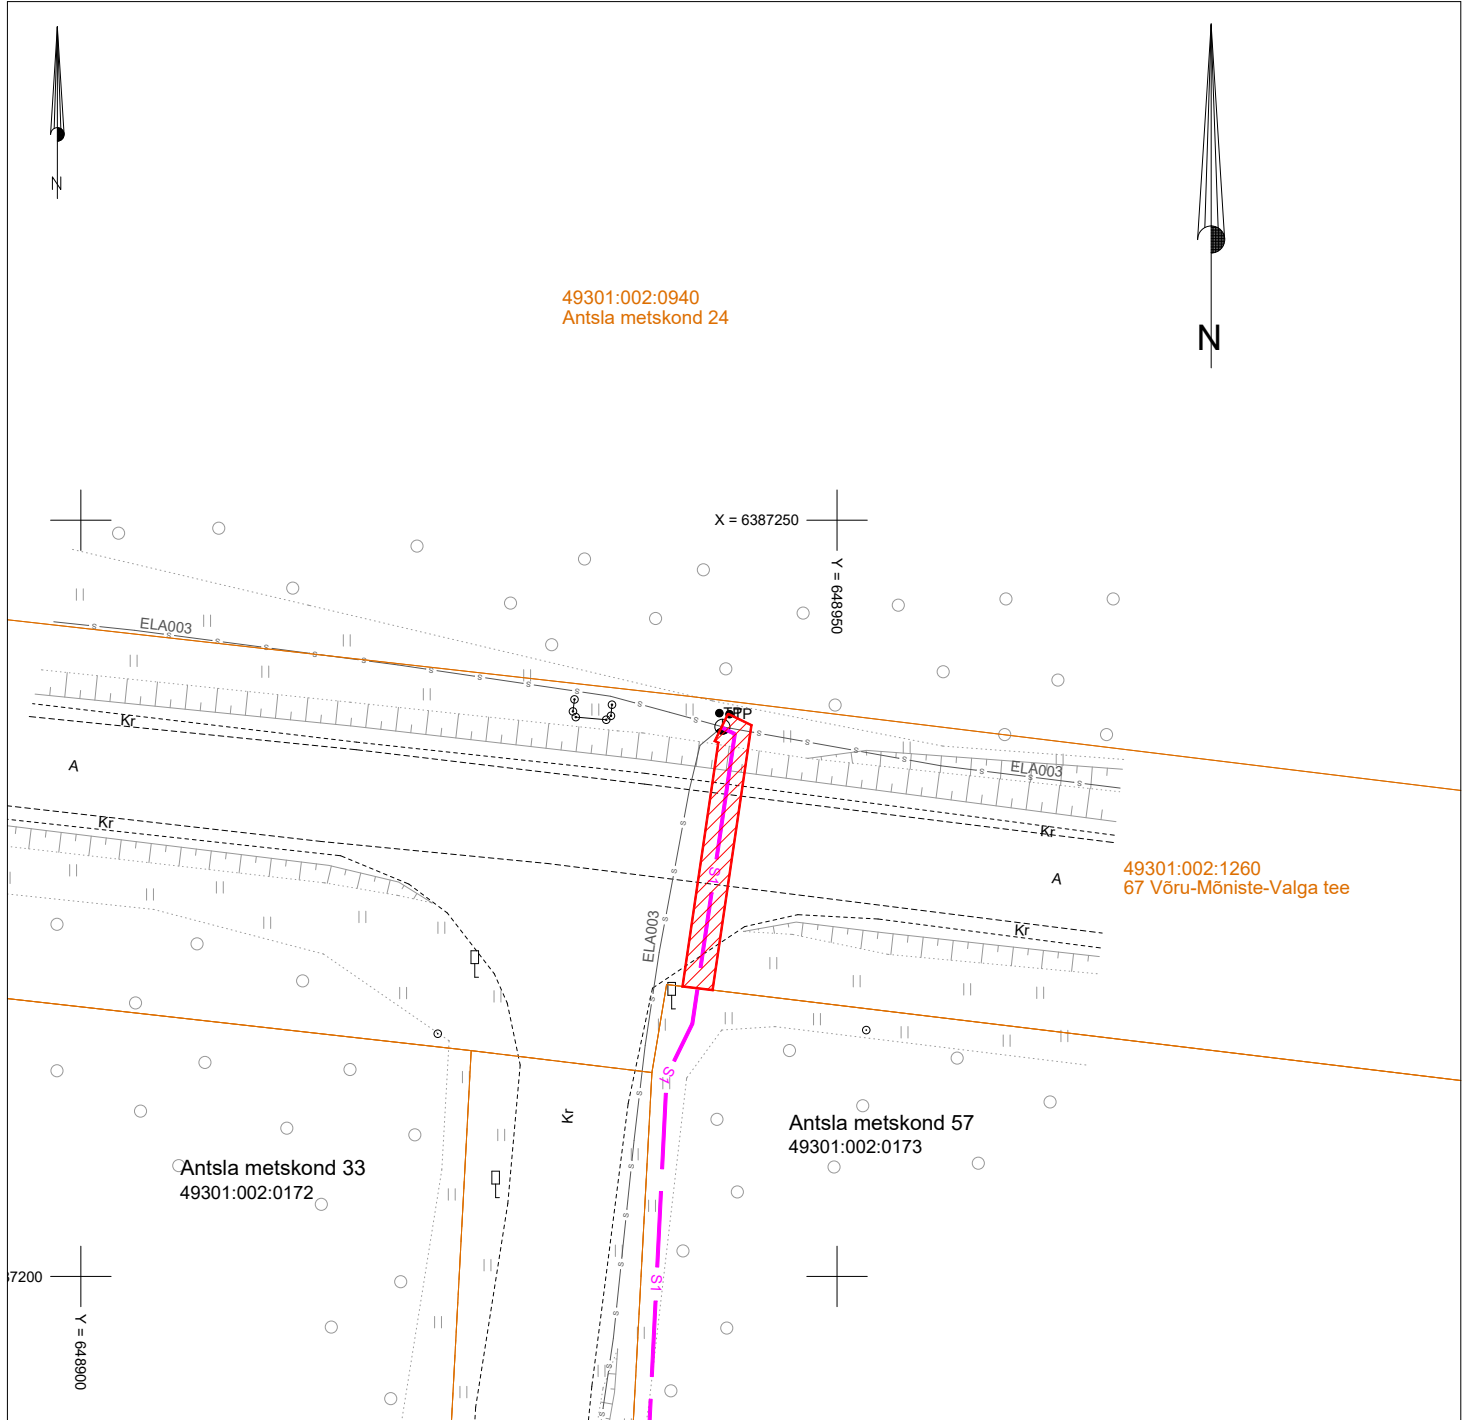

TINGMÄRGID



Isikliku kasutusõigusega koormatav ala

Koormatava ala suurus: 36 m²

Tehnovõrgu pikkus (side maakaabelliin): 18 m
Servituudi alaga kaetud tehnovõrgud: side maakaabelliinid

KOOSTAJA: Tanel Drenkhan



Projekteeritud side multitoru
4x14/10Cu
Katastriüksuse piir

Projekti nimetus Aadress Passiivse elektroonilise side juurdepääsuvõrk EST-MIIL-415 (Rõuge) Saru küla, Rõuge vald, Võru maakond		Töö nr KWM240708	
Projekteeris Tanel Drenkhan	Mõõtkava M 1: 500	Formaat A4	Kuupäev 13.05.2025