


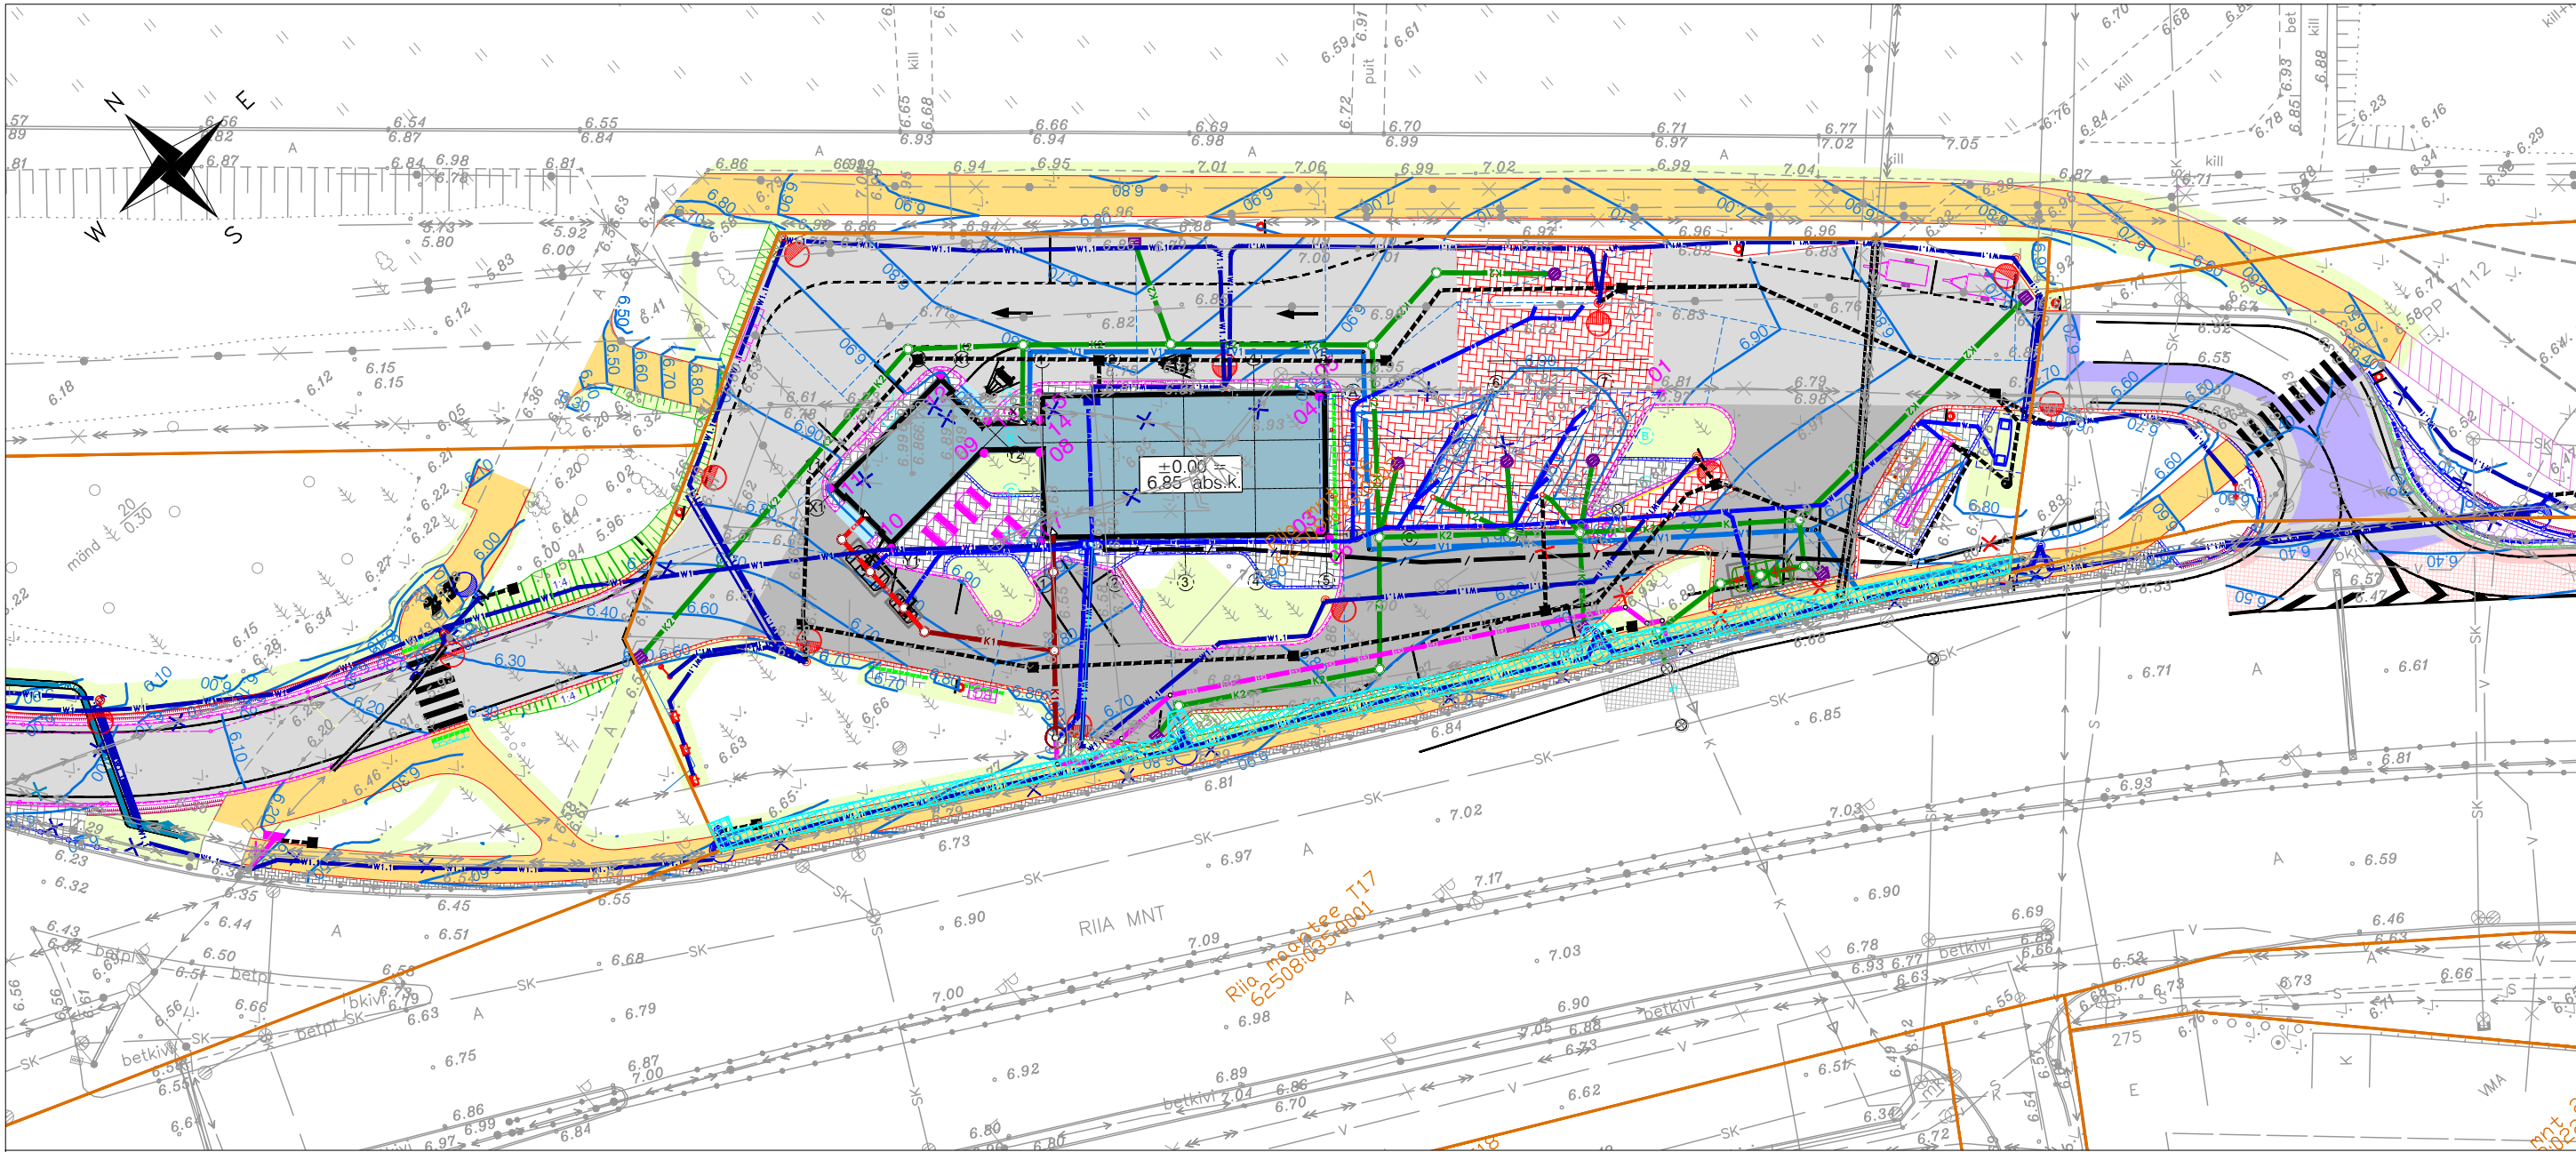

TINGMÄRGID

- Kinnistu piir
- Projekteeritud keskpinge kaabelliin
- Projekteeritud madalpinge kaabelliin
- Projekteeritud tänavavalgustuse kaabelliin
- Tehnovõrgu kasutusõigusega ala

Jrk nr	Kinnistu registriosa number	Katastriüksuse tunnus, nimi ja sihtotstarve	Asukoht riigitee suhtes	Kasutusõiguse ala (m²)
1	2770905	62509:038:0002 Riia mnt 116 ärimaa	1930 Ühendustee km 0.46 - 0.57	143

				Isikliku kasutusõiguse seadmine, Riia mnt 116		
ADDRESS: Võru tn 176, 50112 TARTU info@5dehitus.ee REG. NR. EEG000327				OBJEKT: 62509:038:0002		
AMET	NIMI	ALLKIRI	KP.	ASUKOHT: Pärnu maakond, Pärnu linn Tee nr 1930	LEHT	MÕÖT
KOOSTAS	C. PINTSON		08.12.22		1	1:500
				JONIS: IKÕ seadmise ala plaan		