


# ISIKLIKU KASUTUSÕIGUSE ALA PLAAN

M 1:500

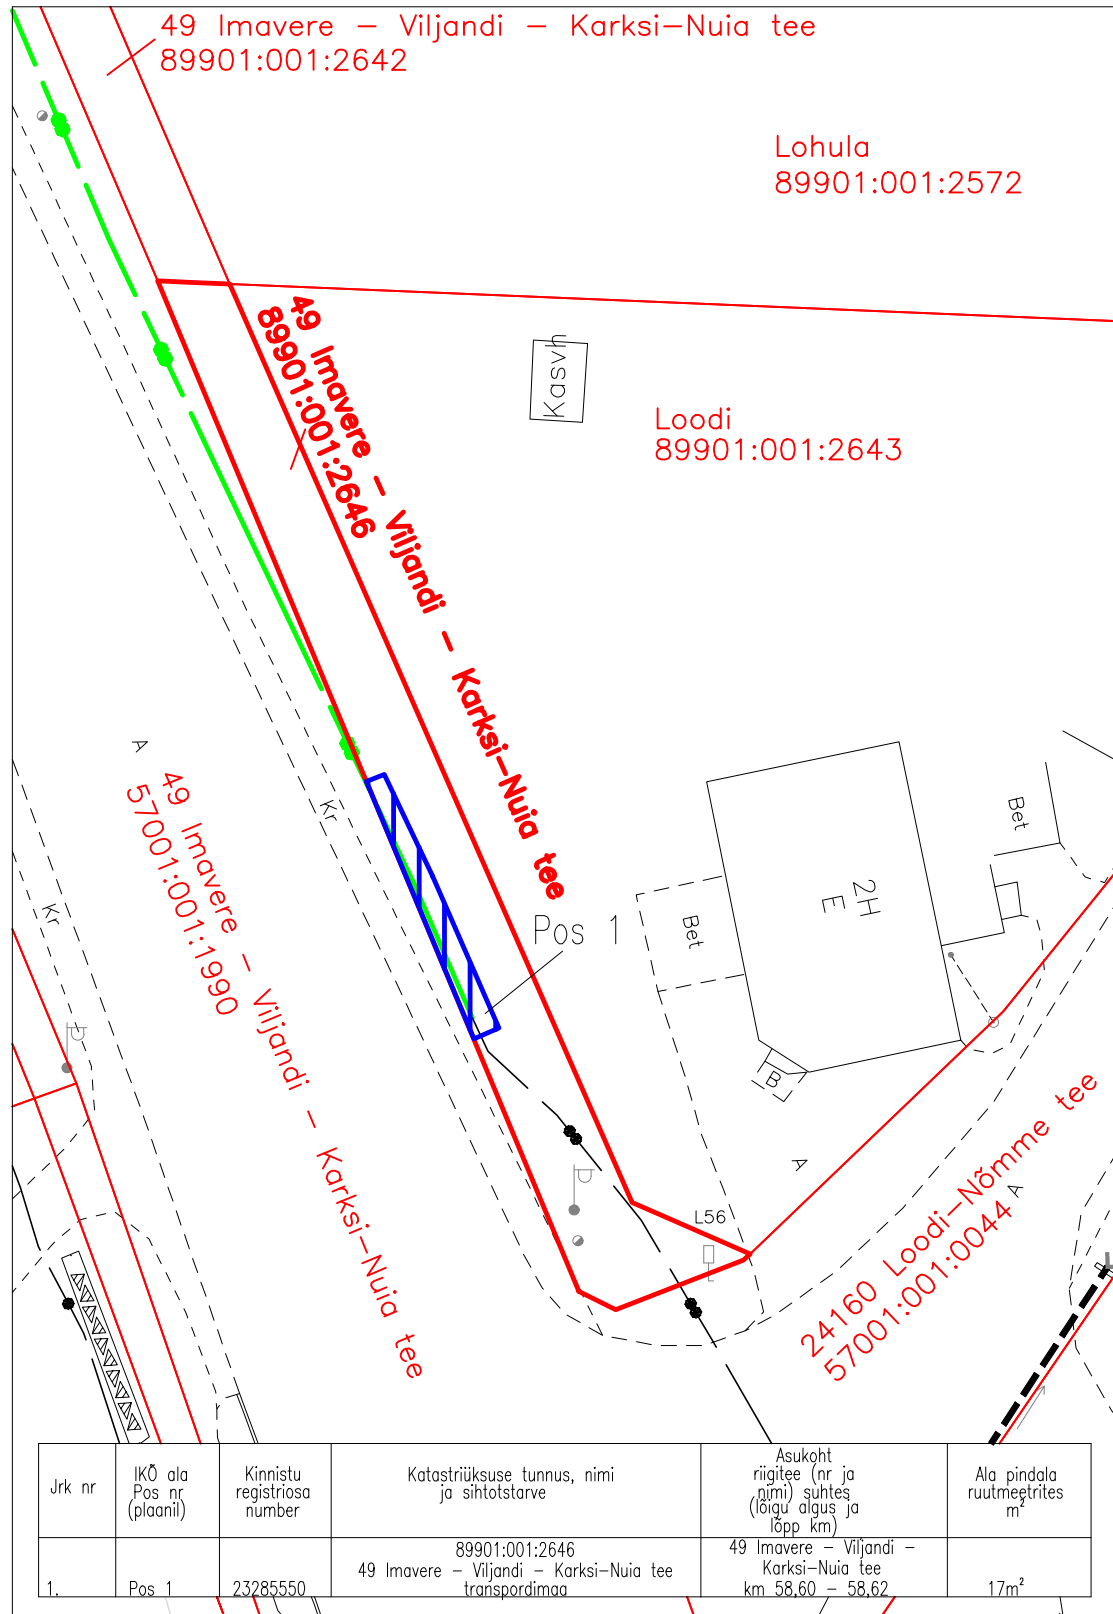

Jrk nr	IKO ala Pos nr (plaanil)	Kinnistu registriosa number	Katastriüksuse tunnus, nimi ja sihtotstarve	Asukoht riigitee (nr ja nimi) suhtes (lõigu algus ja lõpp km)	Ala pindala ruutmeetrites m <sup>2</sup>
1.	Pos 1	23285550	89901:001:2646 49 Imavere – Viljandi – Karksi–Nuia tee transpordimaa	49 Imavere – Viljandi – Karksi–Nuia tee km 58,60 – 58,62	17m <sup>2</sup>

Projekti koostaja: Tinter–Projekt OÜ  
 Projekt: Riigitee nr 49 Imavere–Viljandi–Karksi–Nuia km 53,996–58,871 Viljandi–Loodi lõigu rekonstrueerimise põhiprojekti koostamine.  
 Elektri- ja siderajatiste ümberehituse projekt.  
 Tänavavalgustuse ehituse projekt  
 Projekt nr: 9655PP  
 Teostusjoonis nr: GEO 23–3575  
 Ala plaani koostaja: Lunas OÜ

- Koormatav ala 17m<sup>2</sup>
- Koormatava katastriüksuse piir
- Katastriüksuste piirid
- Side maakaabel