


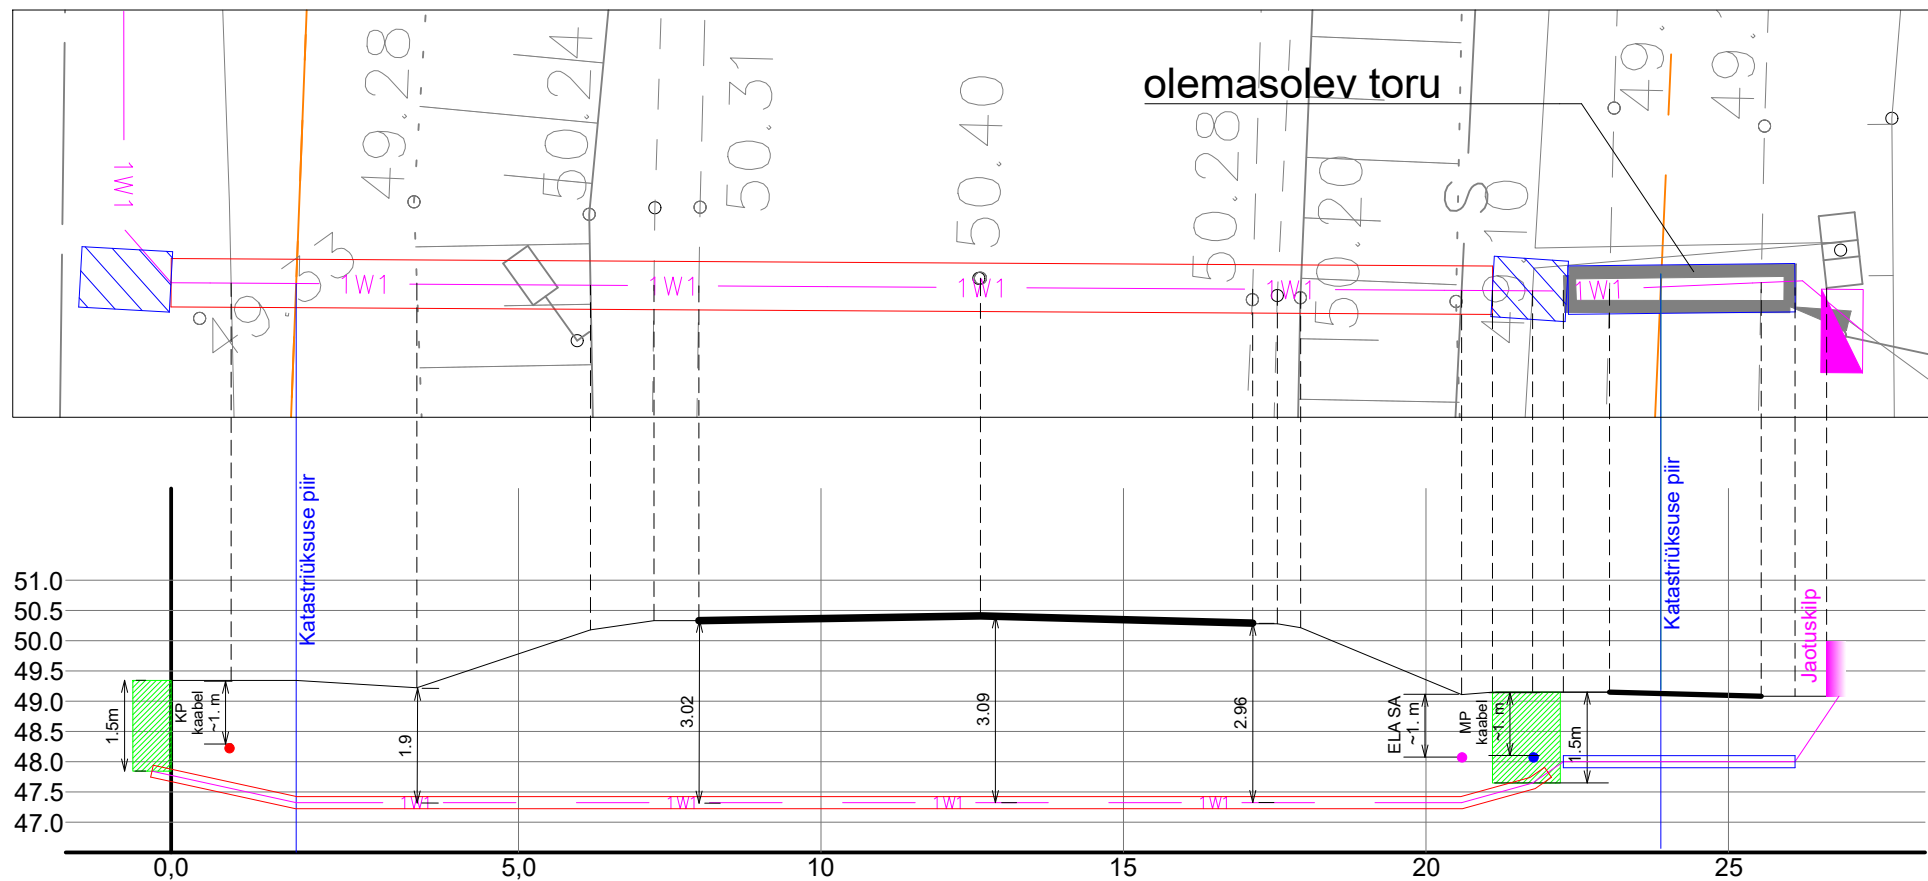

Ristumine teega 15 Tallinn-Rapla-Türi tee
71816:001:0001
kilomeetril 9.77 km



Tellija:  	Address: Mõigu 3, Tallinn 10112	Kuupäev: 28.05.2023
	Reg. nr: 11445550	Töö nr: 10/23
Töö nimetus: 15 Tallinn-Rapla-Türi liitumine madalpingel, Tagadi küla, Saku vald, Harju maakond, LR8323	E-mail: Liina.Randvoo@enersense.com Tel nr: +372 53 498 220	Joon nr: 003
Joonise nimetus: Ristlõige 1	Projekteeris: Liina.Randvoo Kontrollis: Liina.Randvoo	Mõõtkava: 1:125