





Lõige 1-1

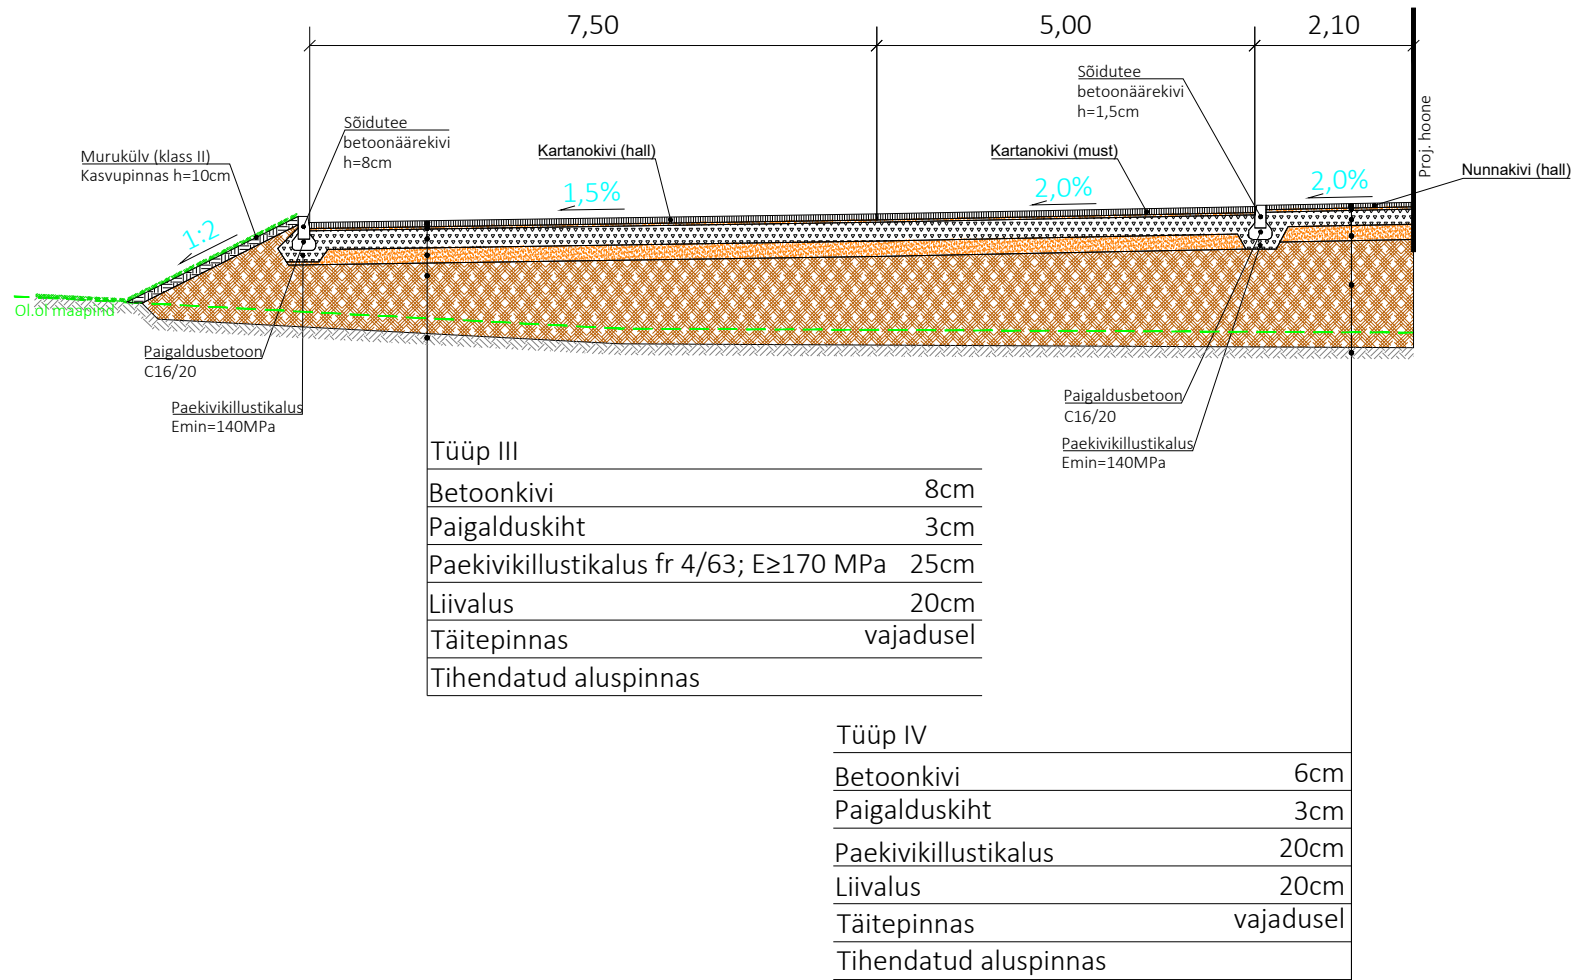

Lõige 2-2

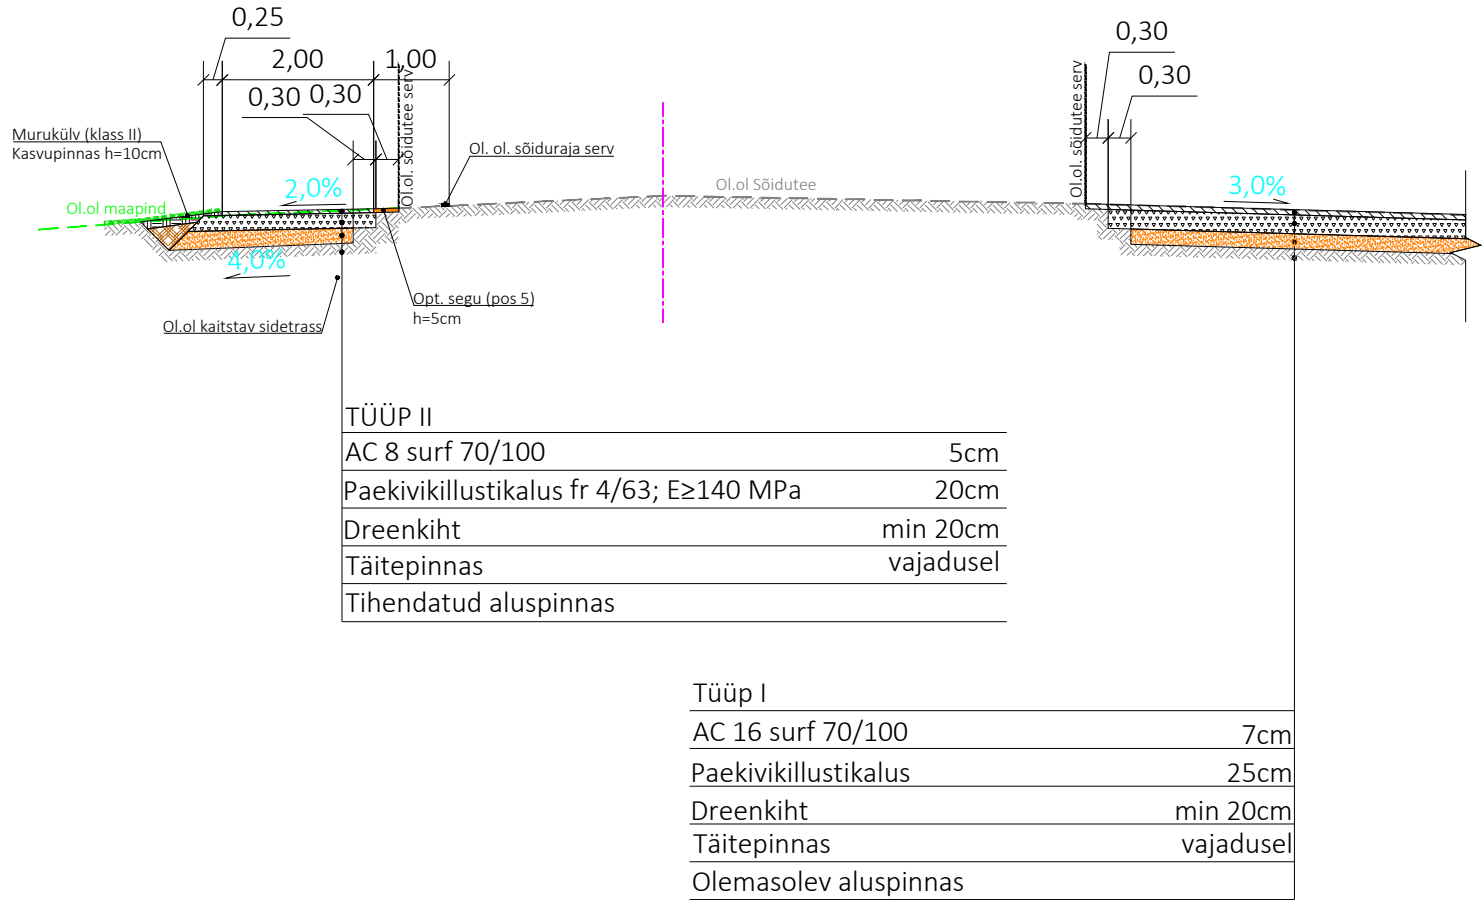

Lõige 4-4

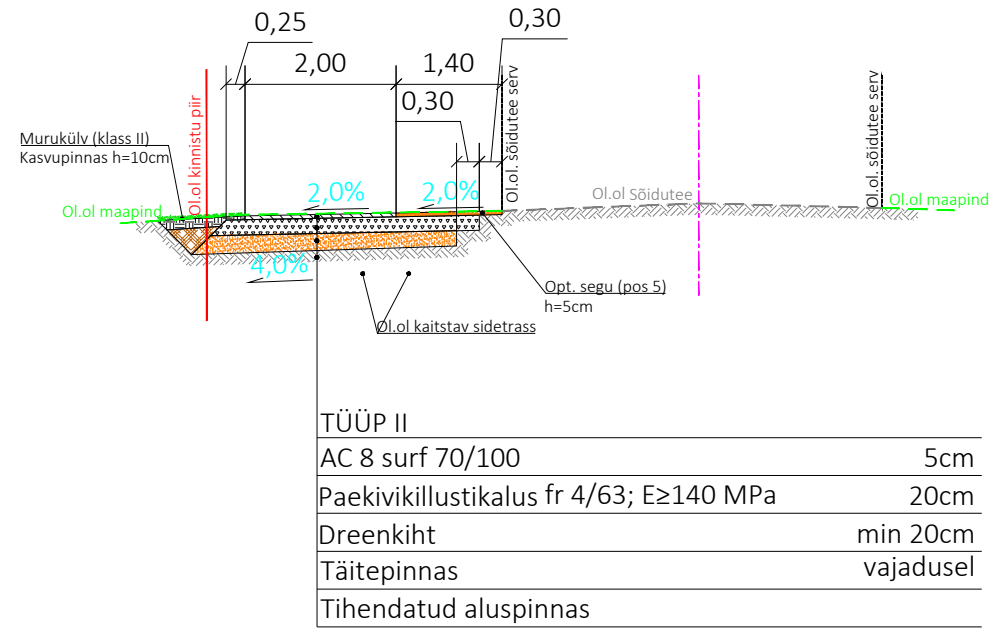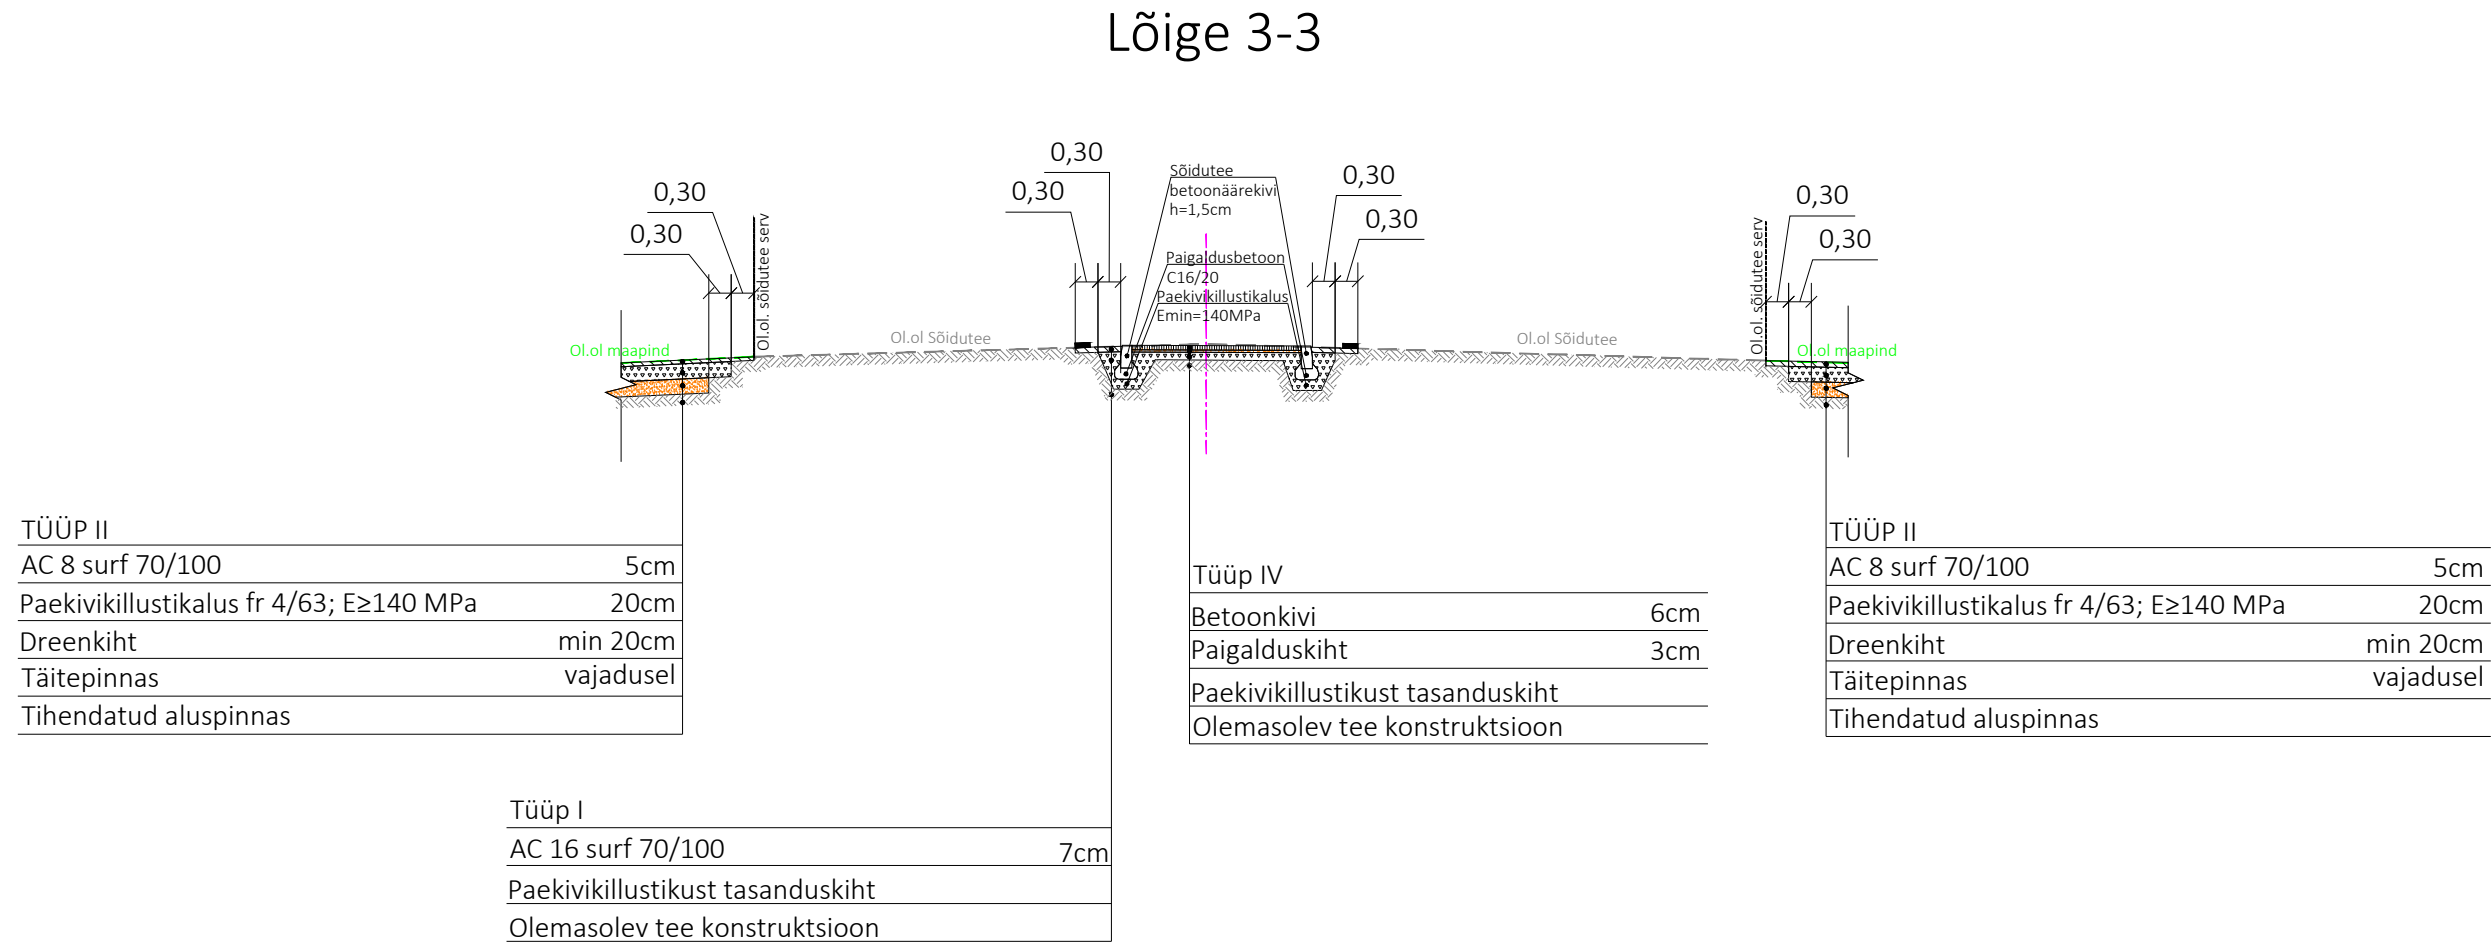

 EXTech Design OÜ SIHI TN 122, 10918 TALLINN, HARJU MAAKOND	REG: 11967996 OSM: +372 53474036 E-POST: info@extech.ee MTR REG NR: EPO04936 ELK000167 EPE001589	OBJEKT "MEIE" kauplusehoone Aadress Pärnu mnt 13, Lelle alevik, Kehtna vald, Rapla maakond TELLUA RRLektus AS	JÕONIS Katendi konstruktiivsed lõiked			
	Projekti juht A. Reimus		Töö nr.	Mootkava	Loomise kuupäev	Joonise nr.
	Projekteeris A. Reimus		23095	1:100	09.02.2024	TL-6-01
	Kontrollis I. Kustovus		STADIUM EP	FORMAAT 297x660	Muutmise kuupäev -	Leht/lehti 1/1