


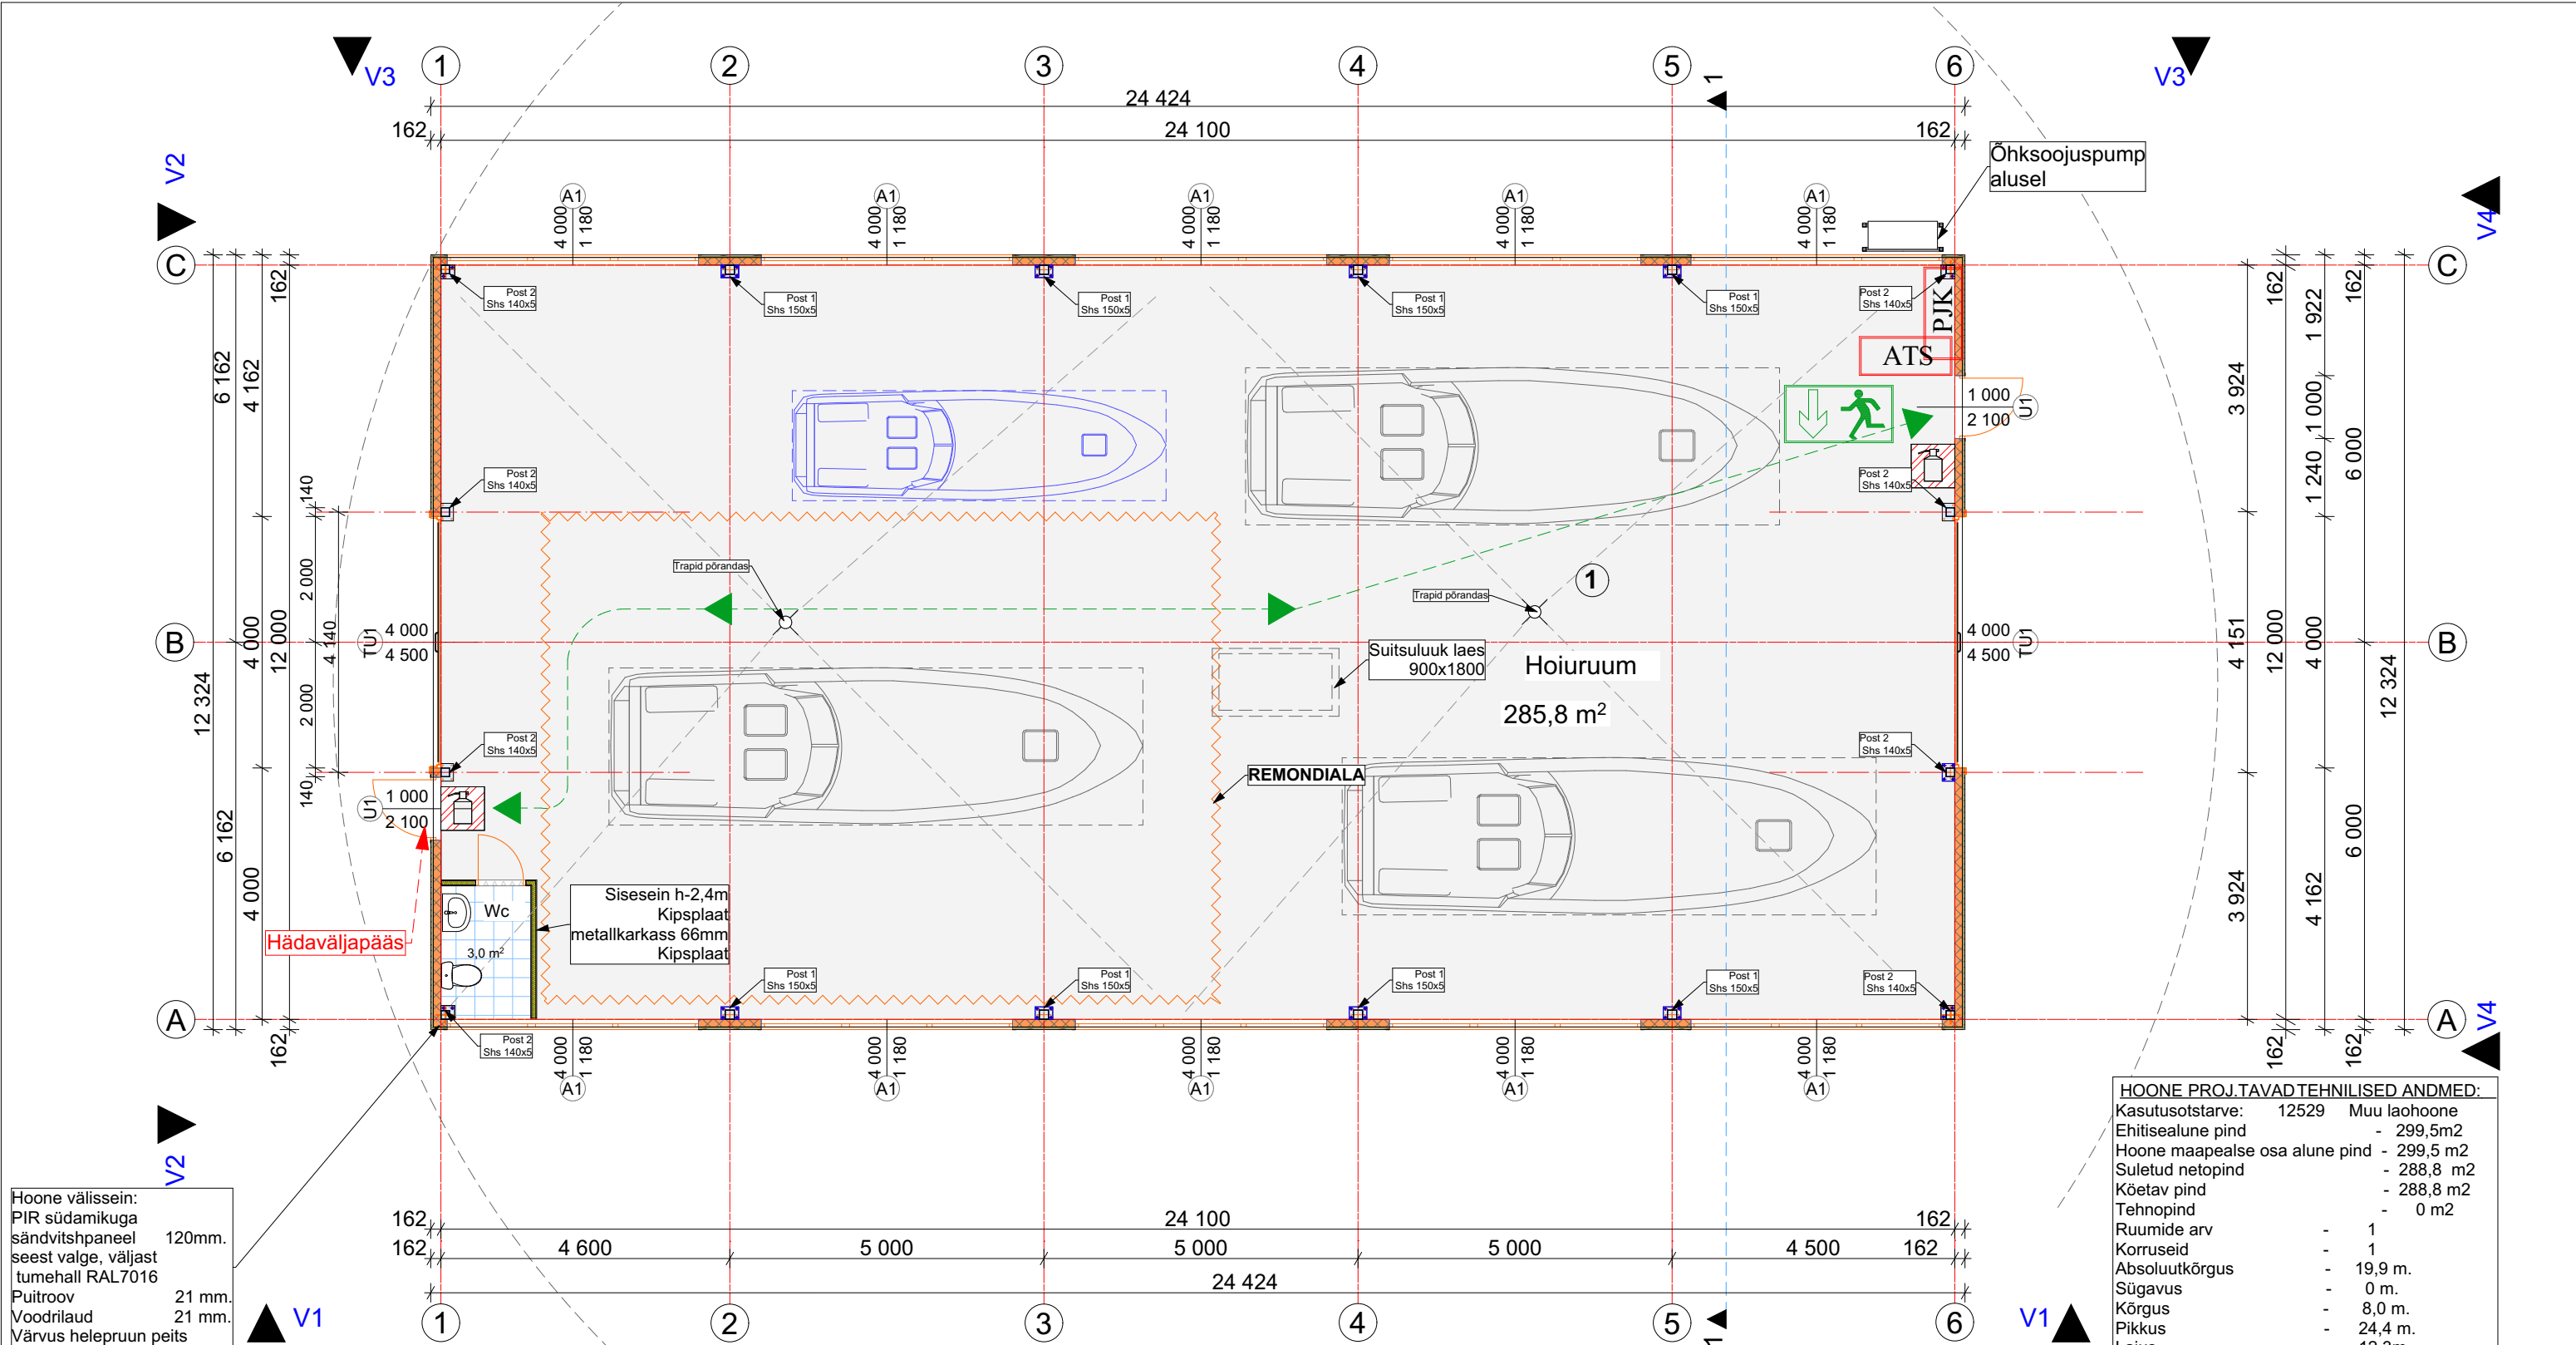

Hoone välissein:
PIR südamikuga
sändvitshpaneel
seest valge, väljast
tumehall RAL7016
Puitroov 21 mm.
Voodrilaud 21 mm.
Värvus helepruun peits

Hädaväljapääs

Tingmärgid:



Tähistatud evakuatsiooni väljapääs

Väljumistee ja suund

PJK

Elektrivarust. Peakilp



Tulekustuti

ATS

ATS Peakilp

HOONE PROJ.TAVAD TEHNILISED ANDMED:		
Kasutusotstarve:	12529	Muu laohoone
Ehitisealune pind	-	299,5m2
Hoone maapealse osa alune pind	-	299,5 m2
Suletud netopind	-	288,8 m2
Kõetav pind	-	288,8 m2
Tehnopind	-	0 m2
Ruumide arv	-	1
Korruseid	-	1
Absoluutkõrgus	-	19,9 m.
Sügavus	-	0 m.
Kõrgus	-	8,0 m.
Pikkus	-	24,4 m.
Laius	-	12,3m.
Maht	-	2097,7m3
Maapealse osa maht	-	2097,7m3
Tuleohutusklass	-	TP 3

Koostas: Ove Rae

Kontrollis. Anu Kuningas

Kuupäev: 30.08.2026

Mõõtkava: 1:100

F: A-3



Projekt: Laohoone projekt

Tellijä: Mereääre Kala OÜ

Aadress: Meierei, Lindi küla, Pärnu linn, Pärnu maakond Töö nr: 01/2026

Joonis:

Põhiplaan

Artestplan OÜ, Tuleviku tn 30, Kehra linn, Anija vald, Harjumaa. 74305

Reg: 16836731 MTR-EEP005257 tel: 55993445, e-mail: artestprojekt@gmail.com

Staad: Põhiprojekt

Joonise nr:

PP03