


ISIKLIKU KASUTUSÕIGUSE SEADMISE PLAAN

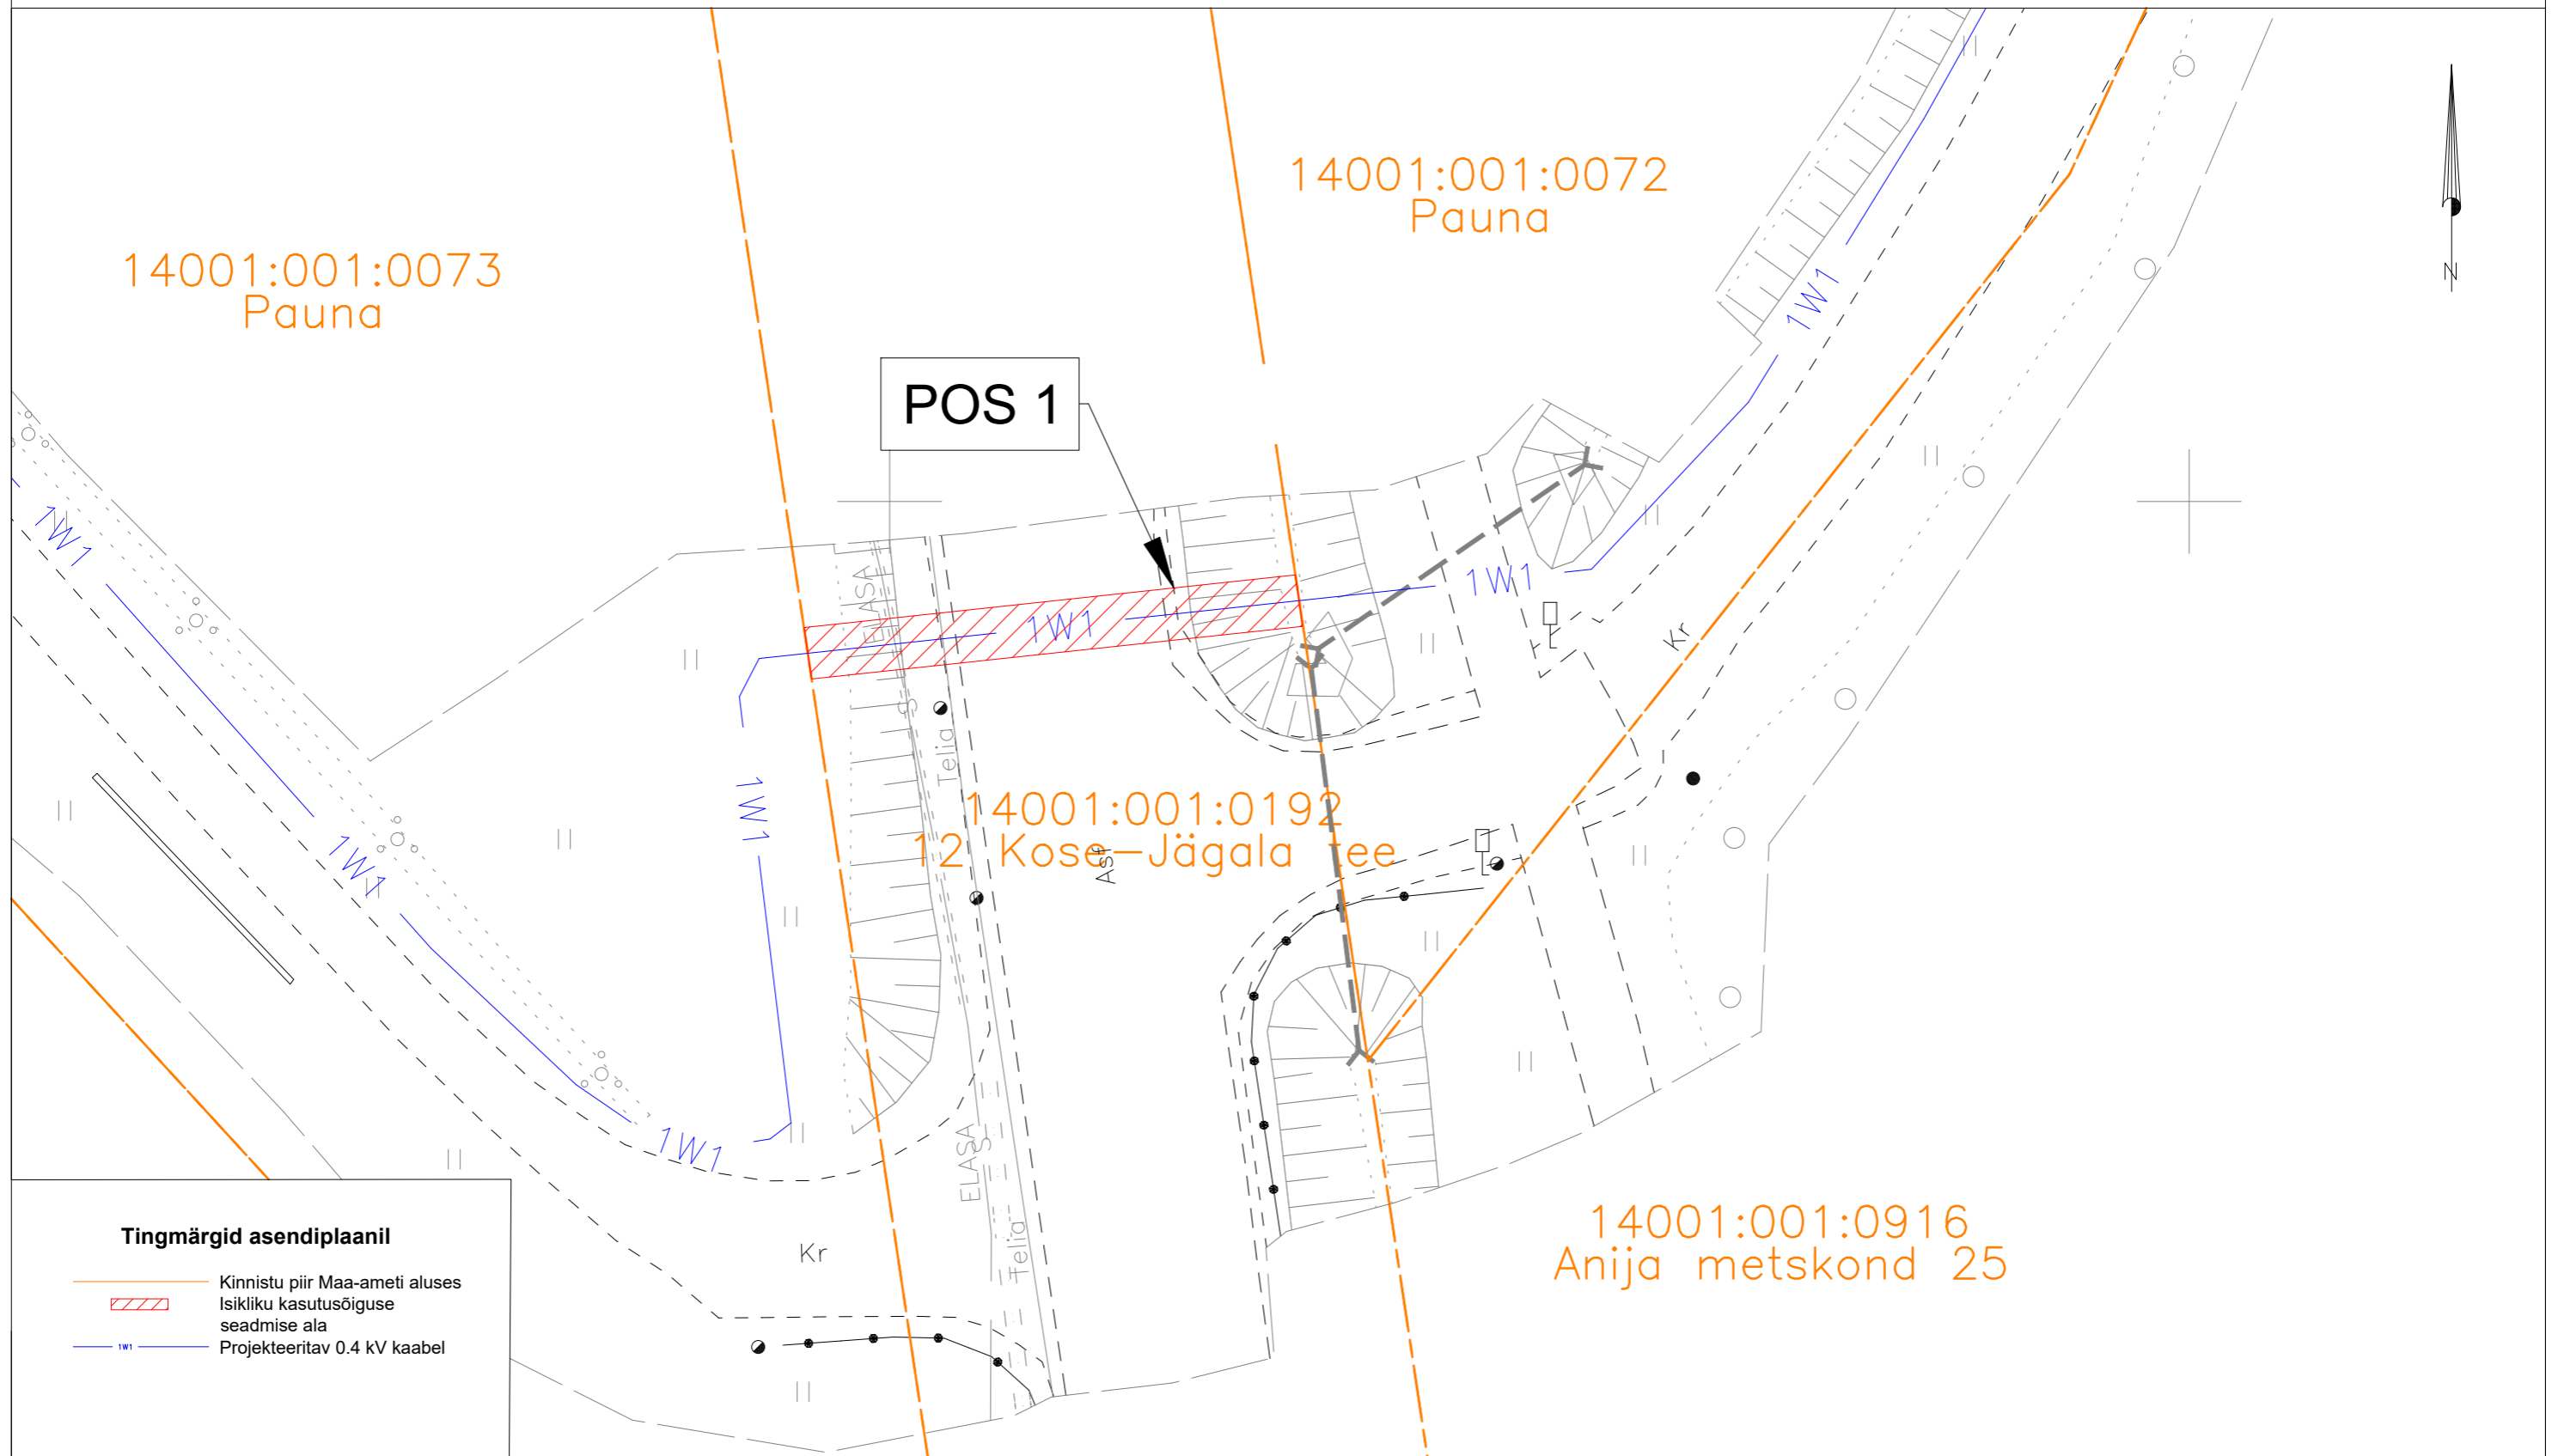

Kasutusala pos nr. (plaanil)	Kinnistu registriosa number	Katastriüksse tunnus, nimi ja sihtotstarve	Ala pindala ruutmeetrites m ²	Projekt: LC2698 Pääsusilma madalpingel liitumine Töö nr: 103/2698 Möötkava: 1:250 (A3)
Pos 1	12797450	14001:001:0192 12 Kose-Jägala tee Transpordimaa 100%	38 m ²	Plaani koostas: Egle Ninep-Kaselt egle.ninep@enersense.com +372 5597 1898