










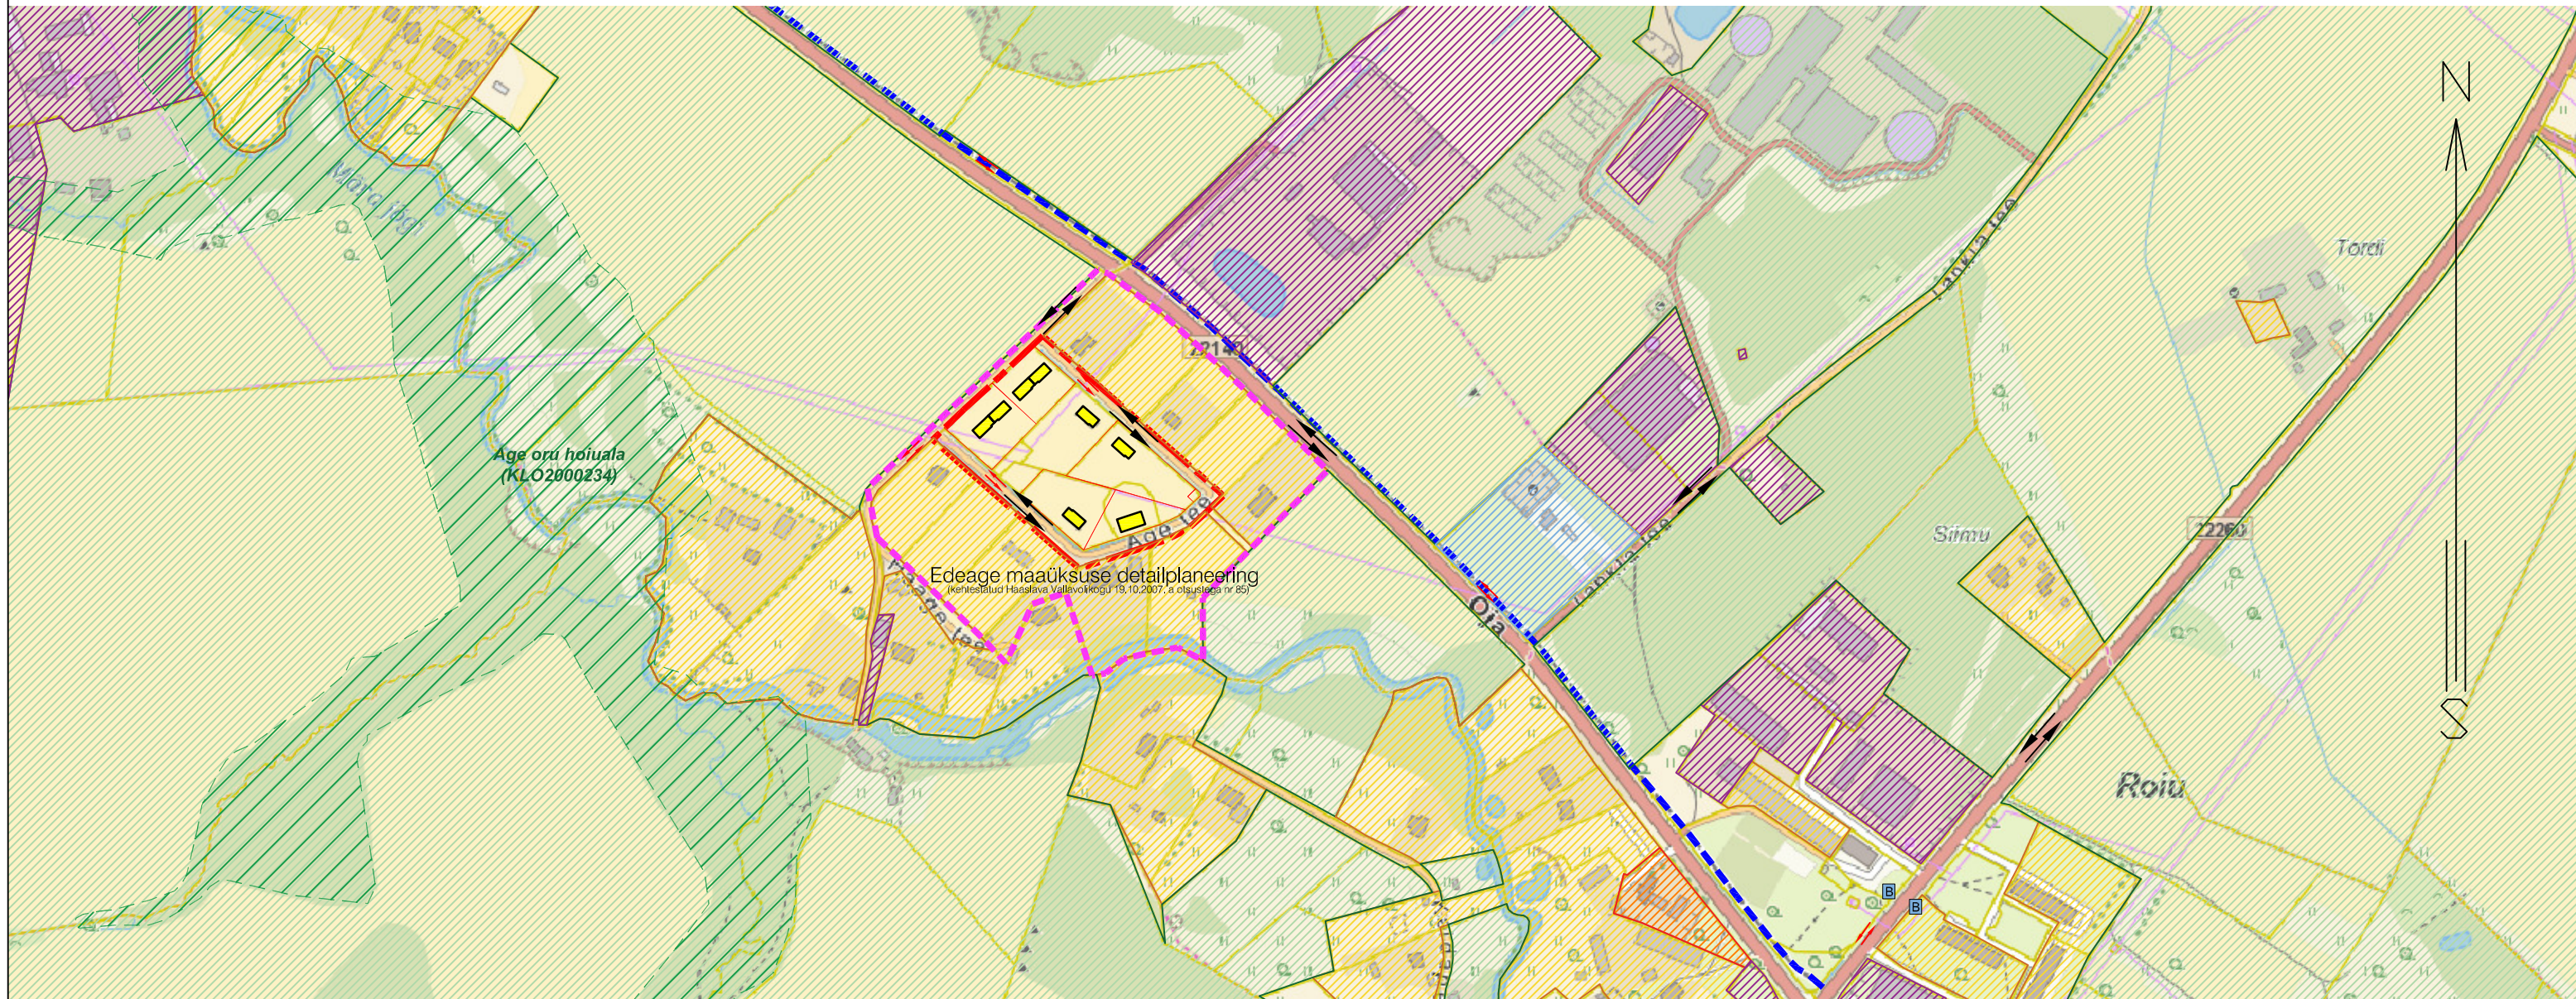








Age detailplaneering

KONTAKTVÖÖND




LEPPEMÄRGID

-  PLANEERINGUALA PIIR
-  OLEMASOLEV KINNISTU PIIR
-  PLANEERITAV KRUNDIPIIR
-  KEHTESTATUD DETAILPLANEERINGU PIIR
-  OLEMASOLEV SÕIDUTEE
-  OLEMASOLEV KERGLIIKLUSTEE
-  JALAKÄIJATE LIIKUMISSUUNAD
-  SÕIDUKITE LIIKUMISSUUNAD
-  OLEMASOLEV VEEKOGU
-  PLANEERITAV/OLEMASOLEV ELAMU
-  LOODUSKAITSEALUNE OBJEKT
-  ÜHISTRANSPORDI PEATUS

-  OLEMASOLEV ELAMUMAA
-  OLEMASOLEV MAATULUNDUSMAA
-  OLEMASOLEV MAATULUNDUS- JA ÄRIMAA
-  OLEMASOLEV ELAMU- JA ÄRIMAA
-  OLEMASOLEV TOOTMISMAA

Märkused:

1. Alusplaanina on kasutatud väljavõtet Maa-ameti kaardiserverist (09.03.2023).

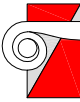Huvitatud isik:	Age Projekt OÜ		
Objekti asukoht:	Kõivuküla, Kastre vald, Tartumaa		
Objekt:	Age detailplaneering		
Joonis:	KONTAKTVÖÖNDI ANALÜÜS		
Peaarhitekt:	R. Smuškin	DP	Stadium:
Planeerija:	L. Andla	DP13622	Töö nr.:
 Tartu Arhitektuuribüroo® Tartu Arhitektuuribüroo OÜ MRT reg. nr.: EEP001313 Registrikood: 10439501 Ülikooli 4-3, 51003 Tartu tel.: (+372) 7 308 260 e-post: arhpro@arhpro.ee web: www.arhpro.ee	10.2023	10.2023	Kuupäev:
	1:5000		Skaala:
	3		Joonise nr.: