


# TINGMÄRGID

- KRUNDI PIIR
- PROJEKTEERITUD RAJATIS
- OL.OLEV TEE
- 18.57 MAAPINNA KÕRGUSPUNKT
- Ladina Kvartali KATASTRÜKSUSE ADDRESS
- 89001:010:0588 KATASTRÜKSUSE TUNNUS
- XVI—XVI— Proj. madalpinge maakaabel;  
X=kaablite arv trassis

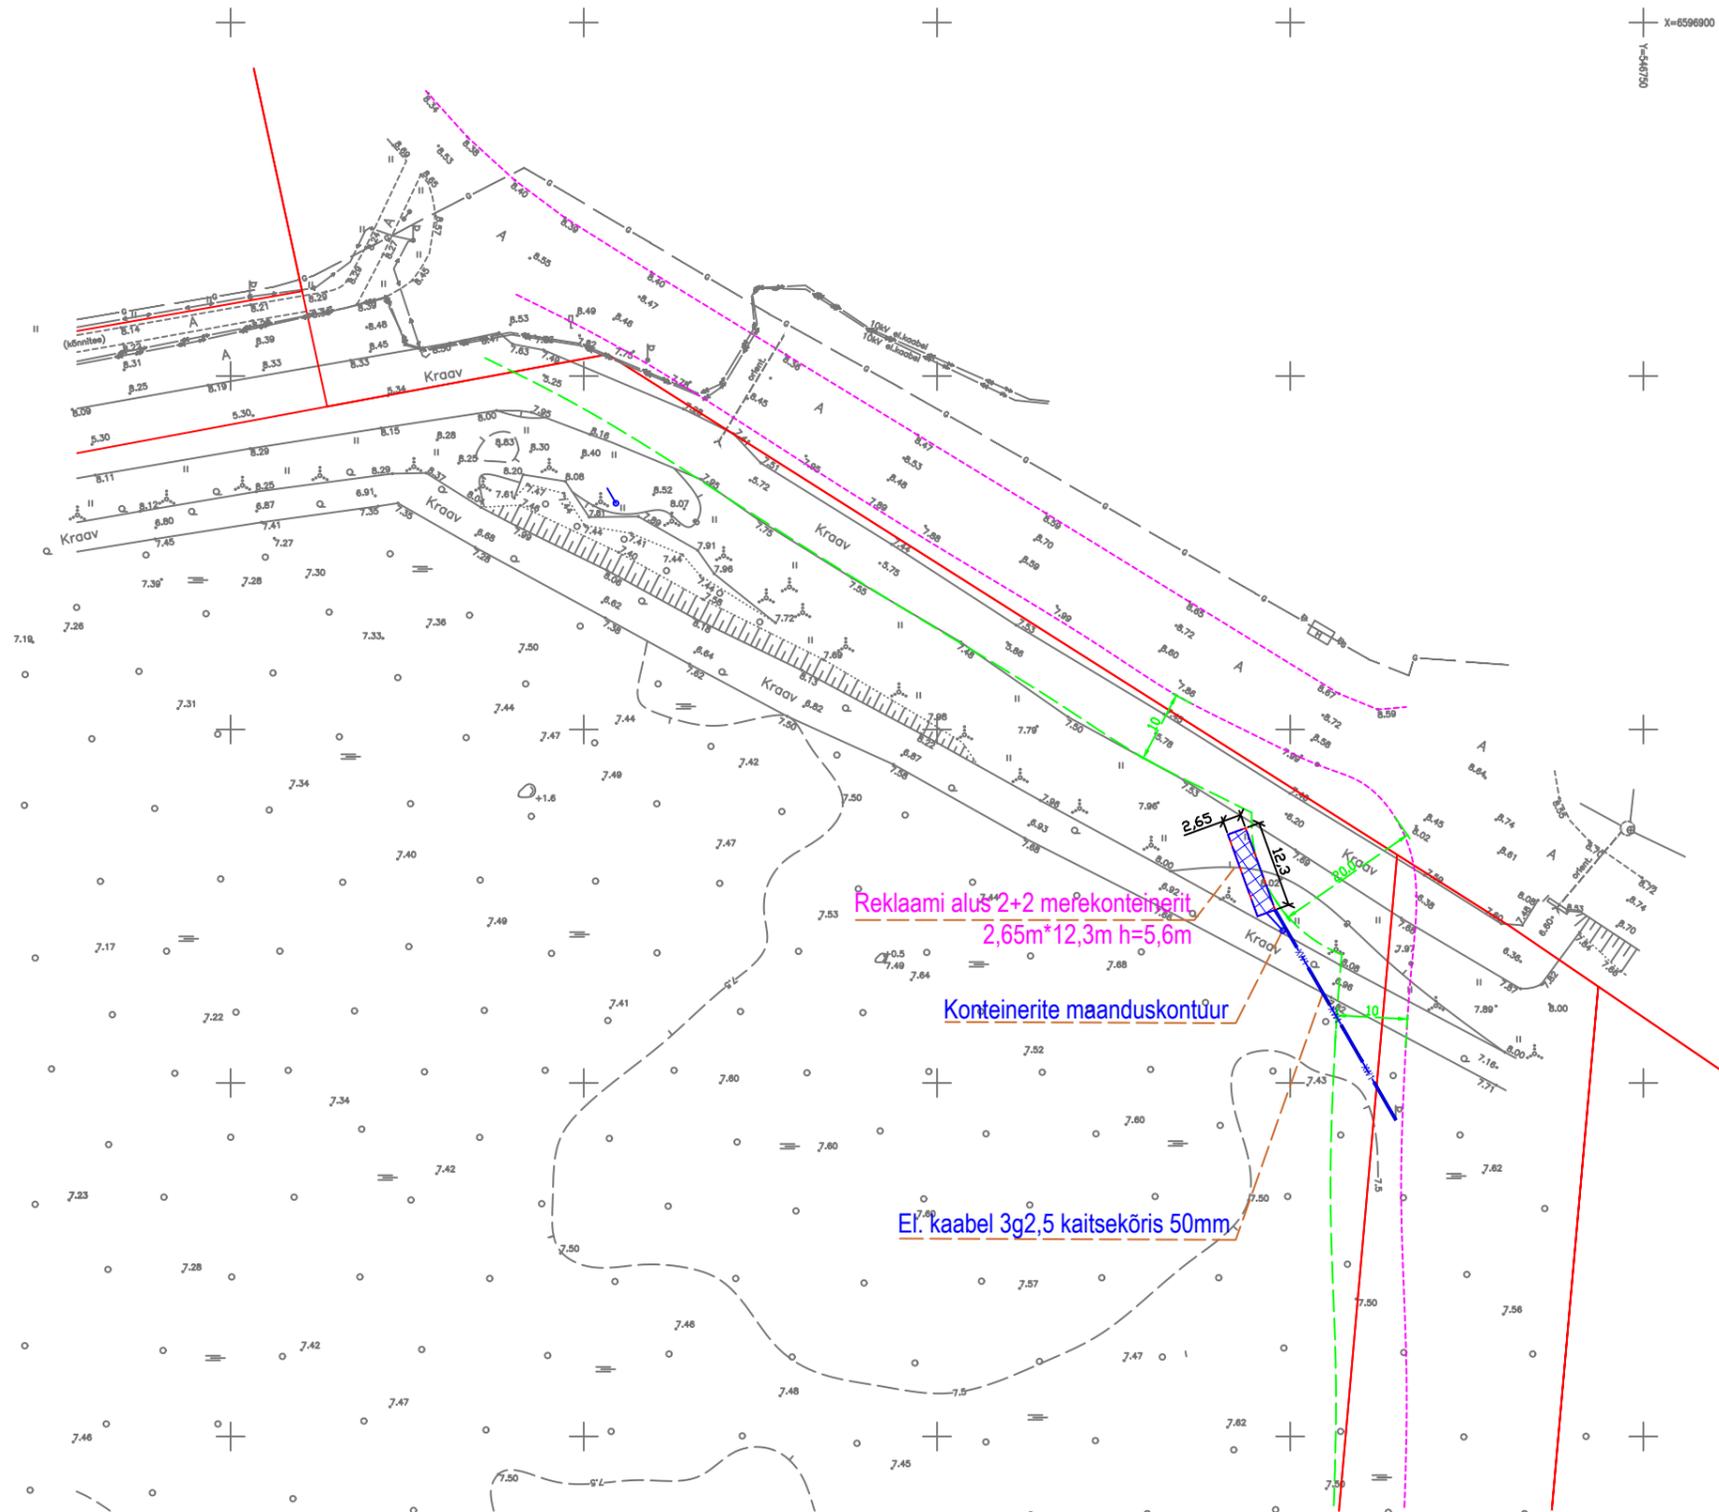

	Töö nr 0054	Tähis AS-4-01	Kuupäev 19.12.2025	Staadium EELPROJEKT	Mõõkava M1:1000
	Tellijä Eraisik	/allkirjastatud digitaalselt/		Joonise nimetus <b>Asendiplaan</b>	
	Vastutav spetsialist Sten Suurmäe	/allkirjastatud digitaalselt/		Objekti nimi ja asukoht <b>Reklaampind kinnistul, Ladina kvartali, Haabneeme alevik, Viimsi vald, Harju maakond</b>	
	Grosberg Consulting OU Reg.nr. 14803725 Otsa tee 7-2, Järveküla, Rae vald	+372 528 5575 sten@grosberg.ee			