
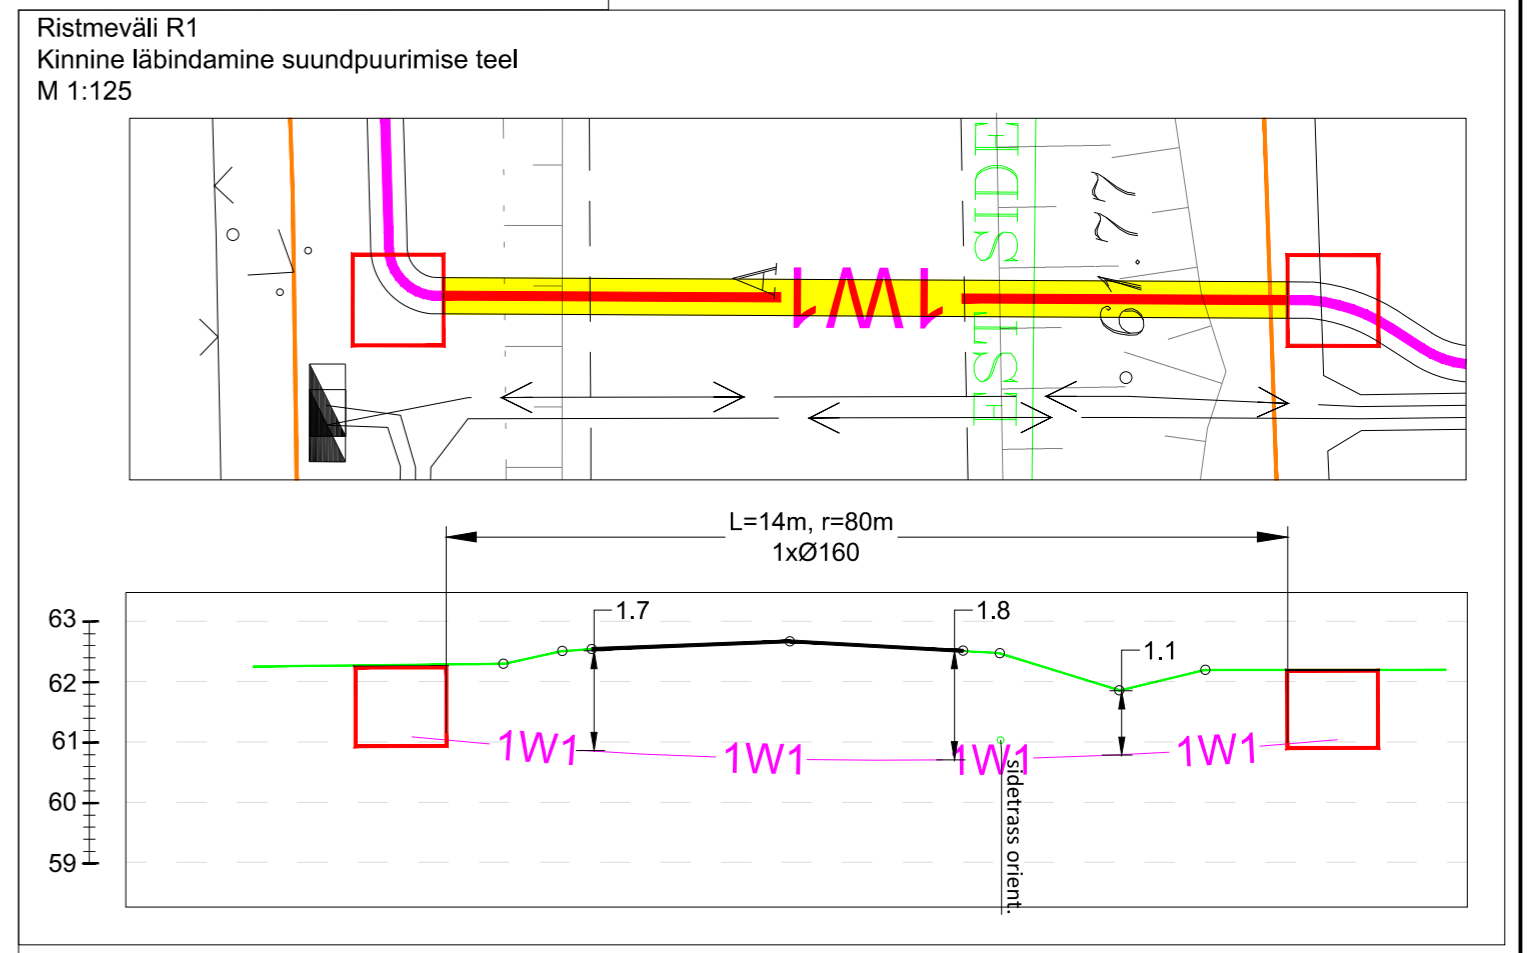


x = 6464700  
 y = 0069990

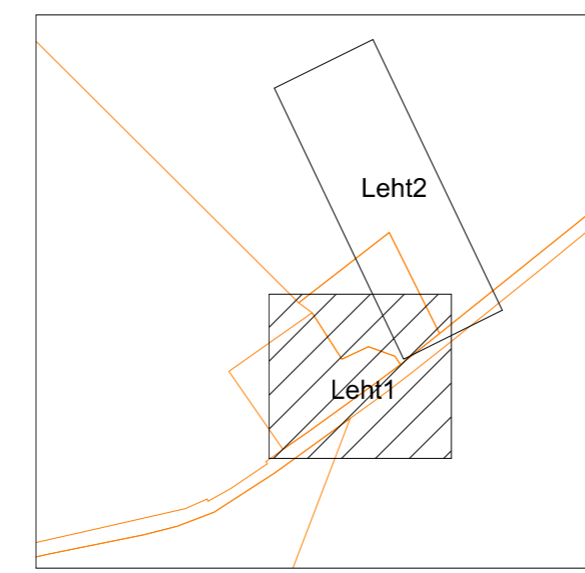

- MÄRKUSED**
1. Elektrilevi OÜ lähteülesanne nr 469257.
  2. Liinide pikkused on asendiplaanile märgitud trassipikkustena (kogupikkuseid vt elektrilisel skeemil).
  3. Trasside rajamisel arvestada kooskõlastuste tingimustega.
  4. Käesolevat joonist käsitleda lahutamatu osana projektdokumentatsiooni teiste jooniste ning projekti seletuskirjaga.
  5. Peale ehitustööde teostamist taastada pinnakatted ning korrastada ehitusjälged.
  6. Alusplaan: Enersense AS töö nr 240429G3, koostatud 28.02.2024. Koordinaadid L-EST süsteemis, kõrgused EH2000 süsteemis

Telliju:	elektrilevi	enersense	Address: Ringtee 63A Össu küla Kambja vald Tartumaa 61713	Kuupäev: 19.06.2024
Töö nimetus:	Kõivu-Andrese kinnistu liitumine elektrivõrguga, Kõivuküla, Kastre vald, Tartu maakond (LC1272) TÖÖPROJEKT		Reg nr: 11445550 Telefon: 53726646 e-mail: info@elram.ee	Töö nr: LC1272
Joonise nimetus:	ASENDIPLAAN		Projekteerija: Andres Pukka Kontrollija: Siim Holtmann	Joonise nr: 01-01 Mõõtkava: M1:500/A2
				Muudatus: Ver 1