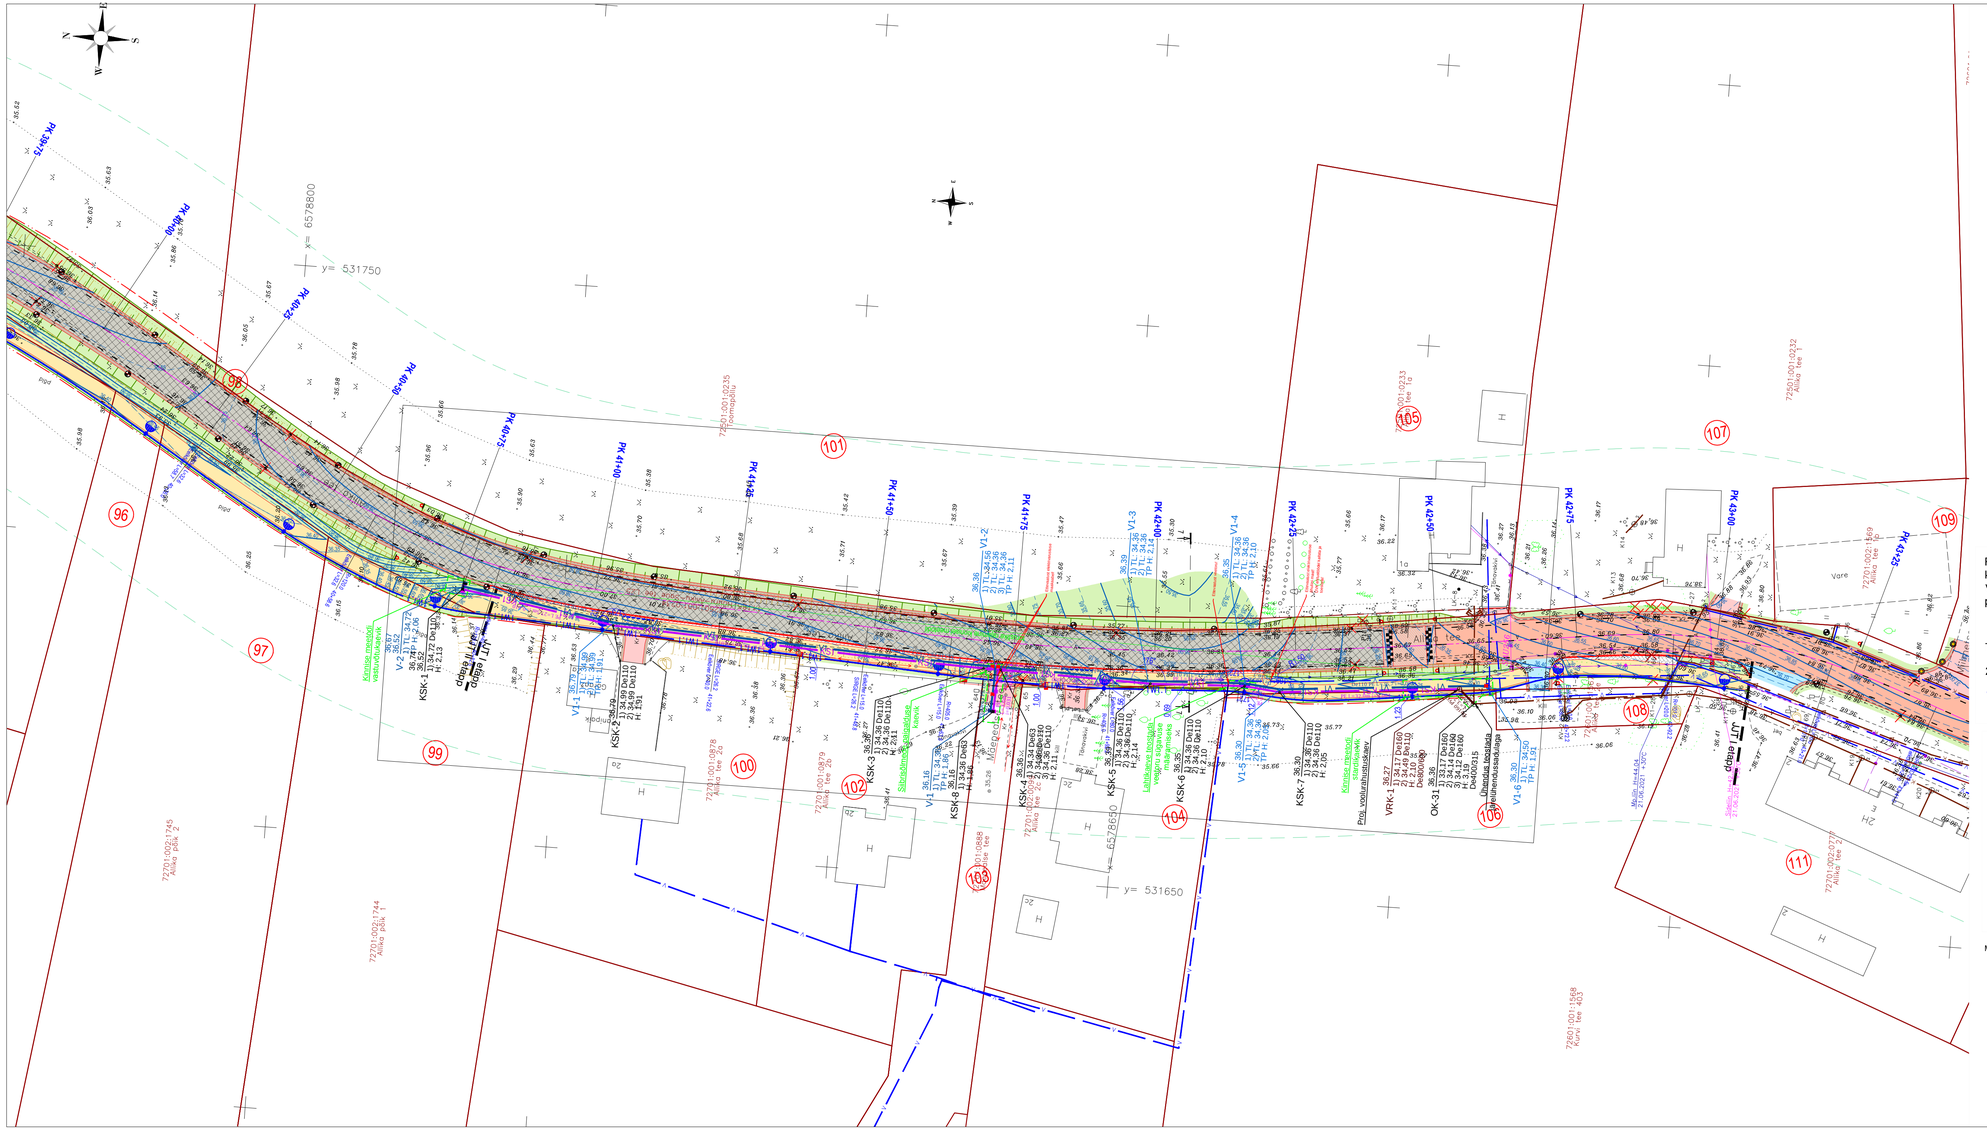
PK 39+75
PK 40+00
PK 40+25
PK 40+50
PK 40+75
PK 41+00
PK 41+25
PK 41+50
PK 41+75
PK 42+00
PK 42+25
PK 42+50
PK 42+75
PK 43+00
PK 43+25
y= 6578800
y= 531750
y= 6578650
y= 531650
96
97
98
99
100
101
102
103
104
105
106
107
108
109
111
Kinnise maatasi vaatluskaevik
Kinnise maatasi staatilisavik
Kinnise maatasi staatilisavik
Kinnise maatasi staatilisav