KS1 magistraal

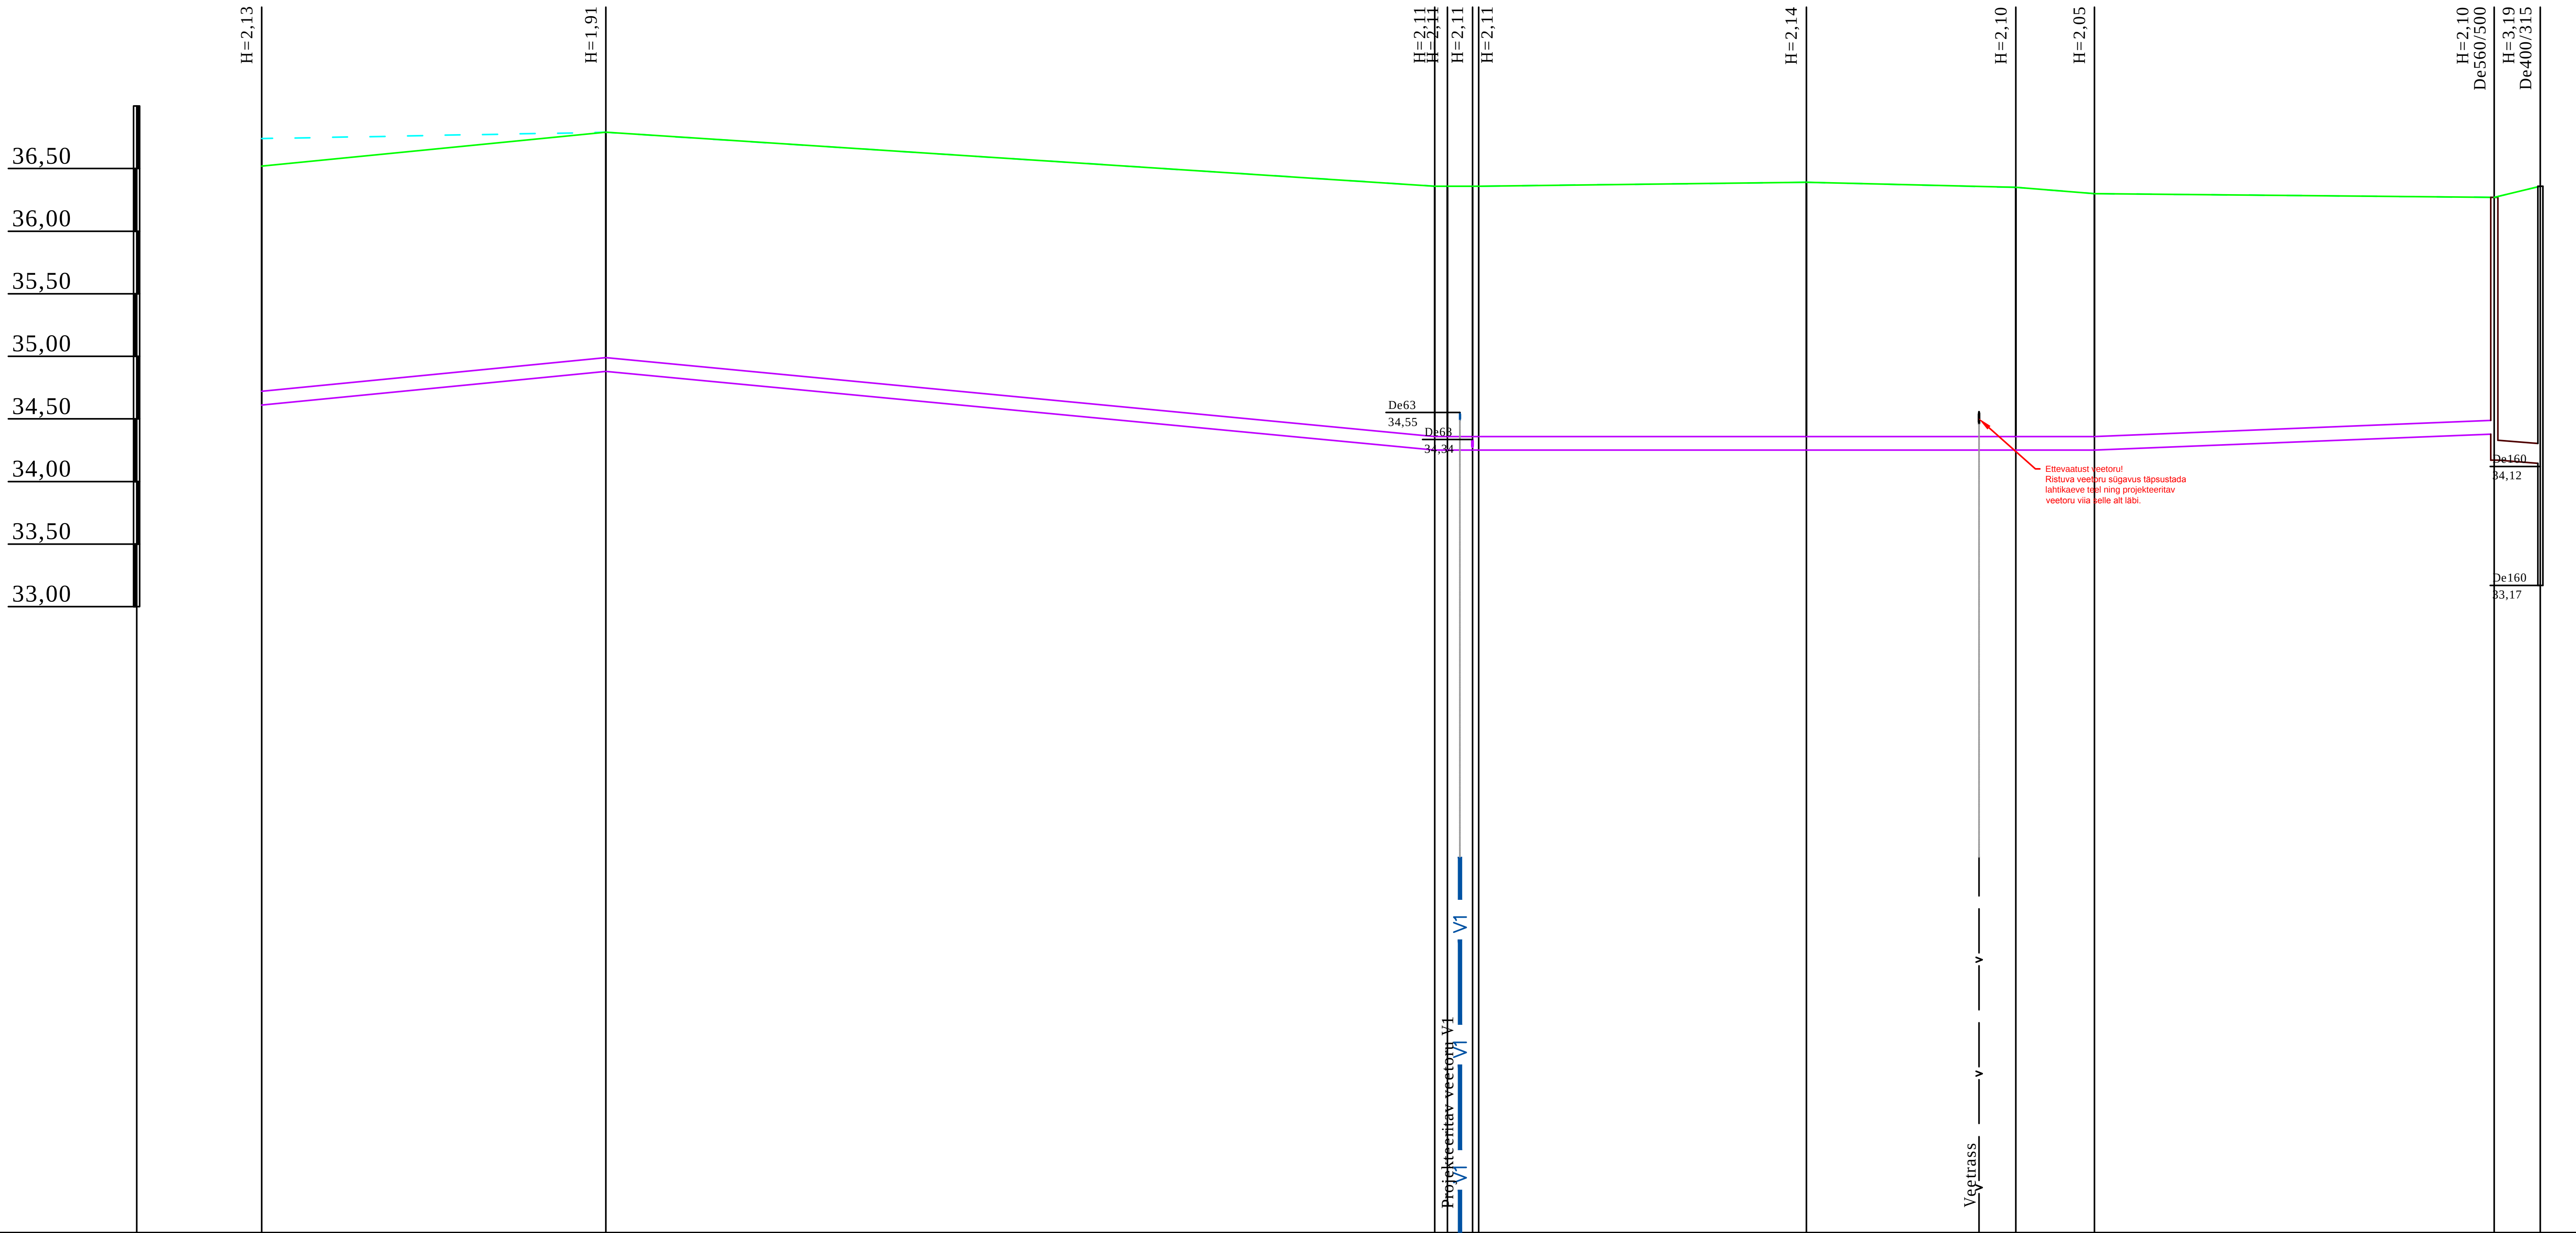

Mhor: 1:500
Mver: 1:50

KAEVU TÄHIS	KSK-1	KSK-2	KSK-3	KSI-3	KSK-4	KSI-2	KSK-5	KSK-6	KSK-7	VRK-1	OK-31
OLEMASOLEVA MAAPINNA KÕRGUS (m ABS)	36,52	36,79	36,36	36,36	36,36	36,36	36,39	36,35	36,30	36,27	36,36
PROJEKTEERITUD MAAPINNA KÕRGUS (m ABS)	36,74	36,79	36,36	36,36	36,36	36,36	36,39	36,35	36,30	36,27	36,36
TORU KÕRGUS PEALT (m ABS)	34,72	34,99	34,36	34,36	34,36	34,36	34,36	34,36	34,36	34,49 34,33	34,30
TORU RAJAMISSÜGAVUS	2,13	1,91	2,11	2,11	2,11	2,11	2,14	2,10	2,05	1,89 2,10	2,22
TORU RAJAMISSÜGAVUS OL	1,91	1,91	2,11	2,11	2,11	2,11	2,14	2,10	2,05	1,89 2,10	2,22

	KSK-1 – KSK-2	KSK-2 – KSK-3	KSK-3 – KSI-2	KSI-2 – KSK-5	KSK-5 – KSK-6	KSK-6 – KSK-7	KSK-7 – VRK-1	VRK-1 – OK-31
LANG	0,010 27,5m	66,3m 0,010	0,000	52,7m			0,004 32,0m	0,007 3,7m
TORU MATERJAL	De110 PE - 178,5m							De160 PVC - 3,7m
VAHEKAUGUSED (m)	27,5	66,3 (45,6; 20,7)	1,2 0,0 0,5	26,2	16,8	6,3	32,0	3,7

SIRGESTATUD TRASSI PLAAN

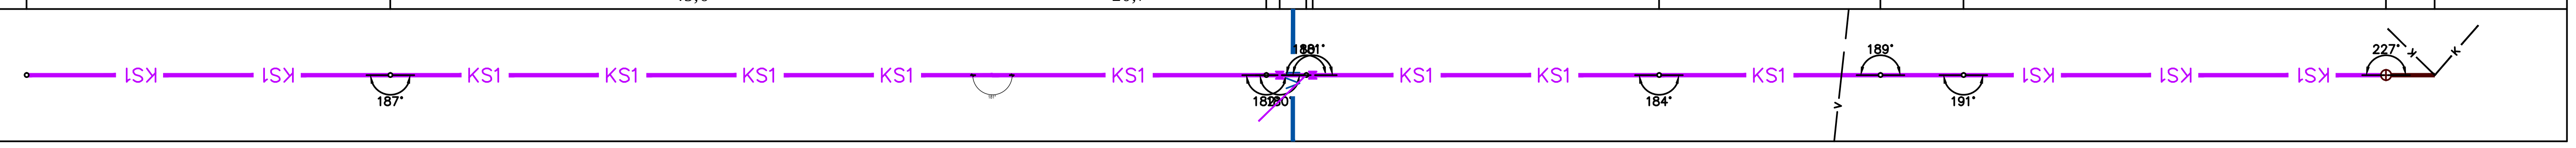

KS1 haru

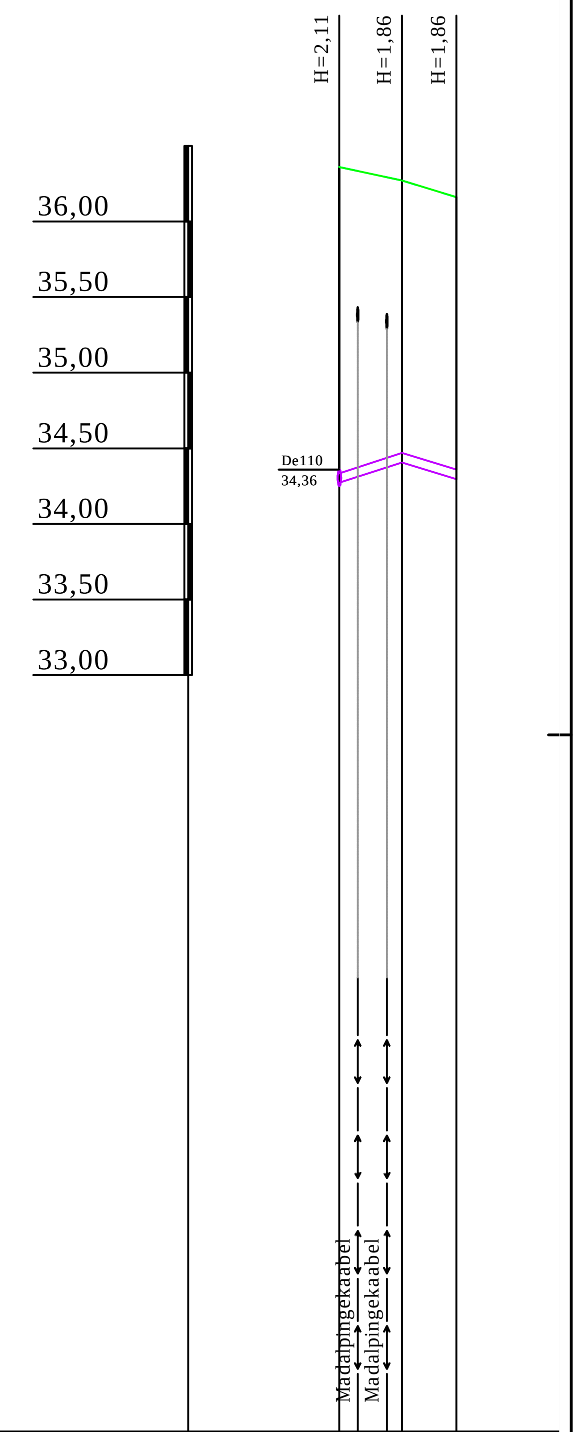

Mhor: 1:500
Mver: 1:50

KAEVU TÄHIS	KSK-4	KSI-1	KSK-8
OLEMASOLEVA MAAPINNA KÕRGUS (m ABS)	36,36	36,27	36,16
PROJEKTEERITUD MAAPINNA KÕRGUS (m ABS)	36,36	36,27	36,16
TORU KÕRGUS PEALT (m ABS)	34,34	34,47	34,36
TORU RAJAMISSÜGAVUS	2,09	1,86	1,86
TORU RAJAMISSÜGAVUS OL	2,09	1,86	1,86

	KSK-4 – KSI-1	KSI-1 – KSK-8
LANG	0,033 4,1m	0,031 3,6m
TORU MATERJAL	De63 PE - 7,7m	
VAHEKAUGUSED (m)	4,1 (0,7; 2,0; 1,5)	3,6

SIRGESTATUD TRASSI PLAAN

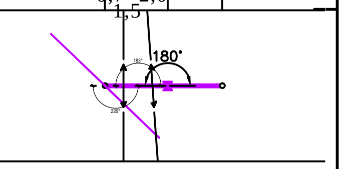

Muudatus	Kuupäev	Muudatuse kirjeldus	Projekteerija

ASTUTO OÜ
Reg.kood 11536399
MTR: EEP003872
info@astuto.ee

Mäepealse tee ja Allika tee ühisveevarustus ja -kanalisatsioon. Saue vald, Alliku küla

Kanalisatsioonitorustike pikiprofiilid

PROJEKTEERIS:	PRIIDIK LAGEMAA
JOONESTAS:	
PROJEKTIJUHT:	
KINNITAS:	PRIIDIK LAGEMAA

Töö nr:	230707P
Mõõtkava:	1:500/1:50
Staadium:	PP
Joonise nr:	VKV-6-02
Leht:	1
Kuupäev:	07.07.2023

Trükitud: 10.07.2023