



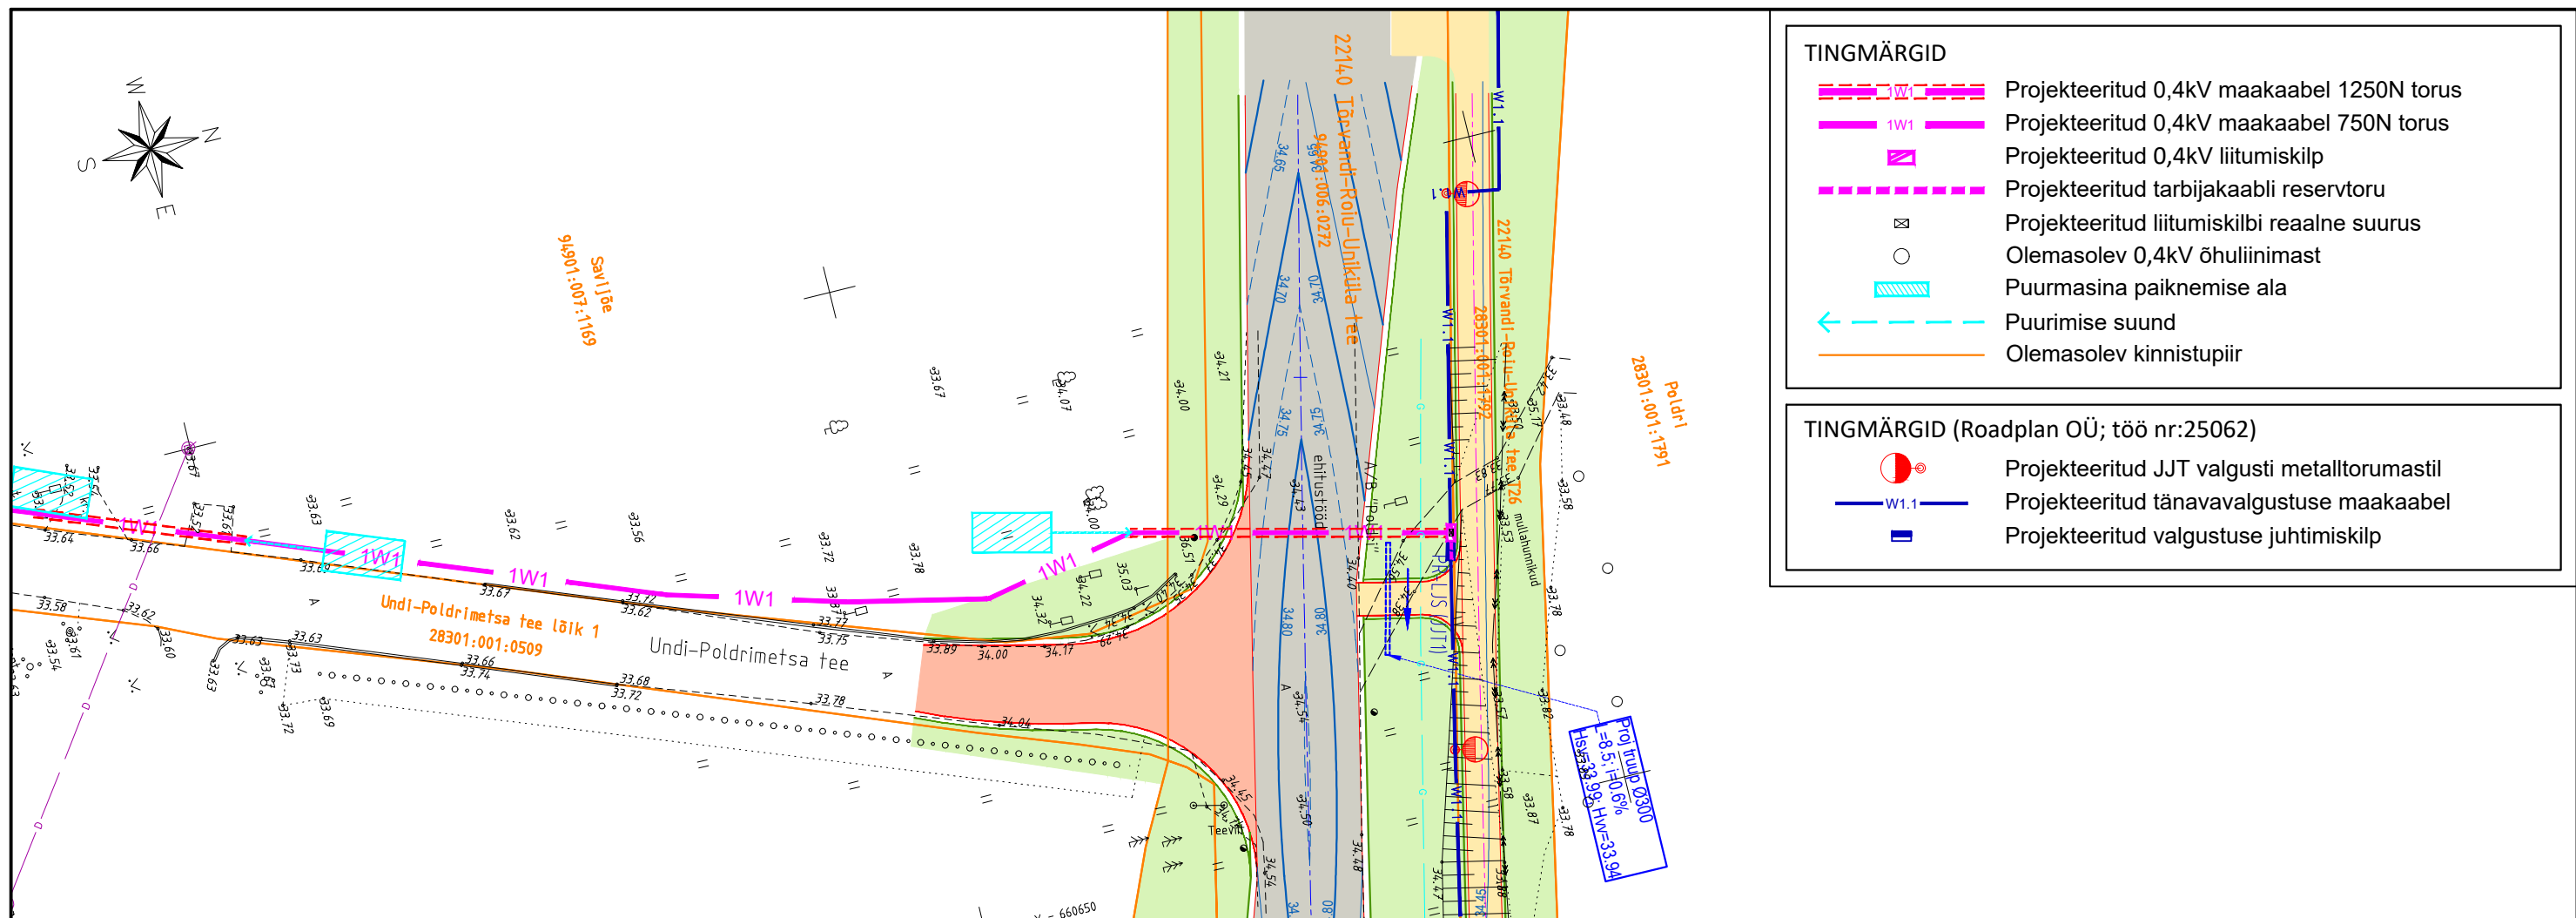

0,4kV maakaabelliini ristumine 22140 Tõrvandi-Roiu-Uniküla tee maantee 1,455 km-l

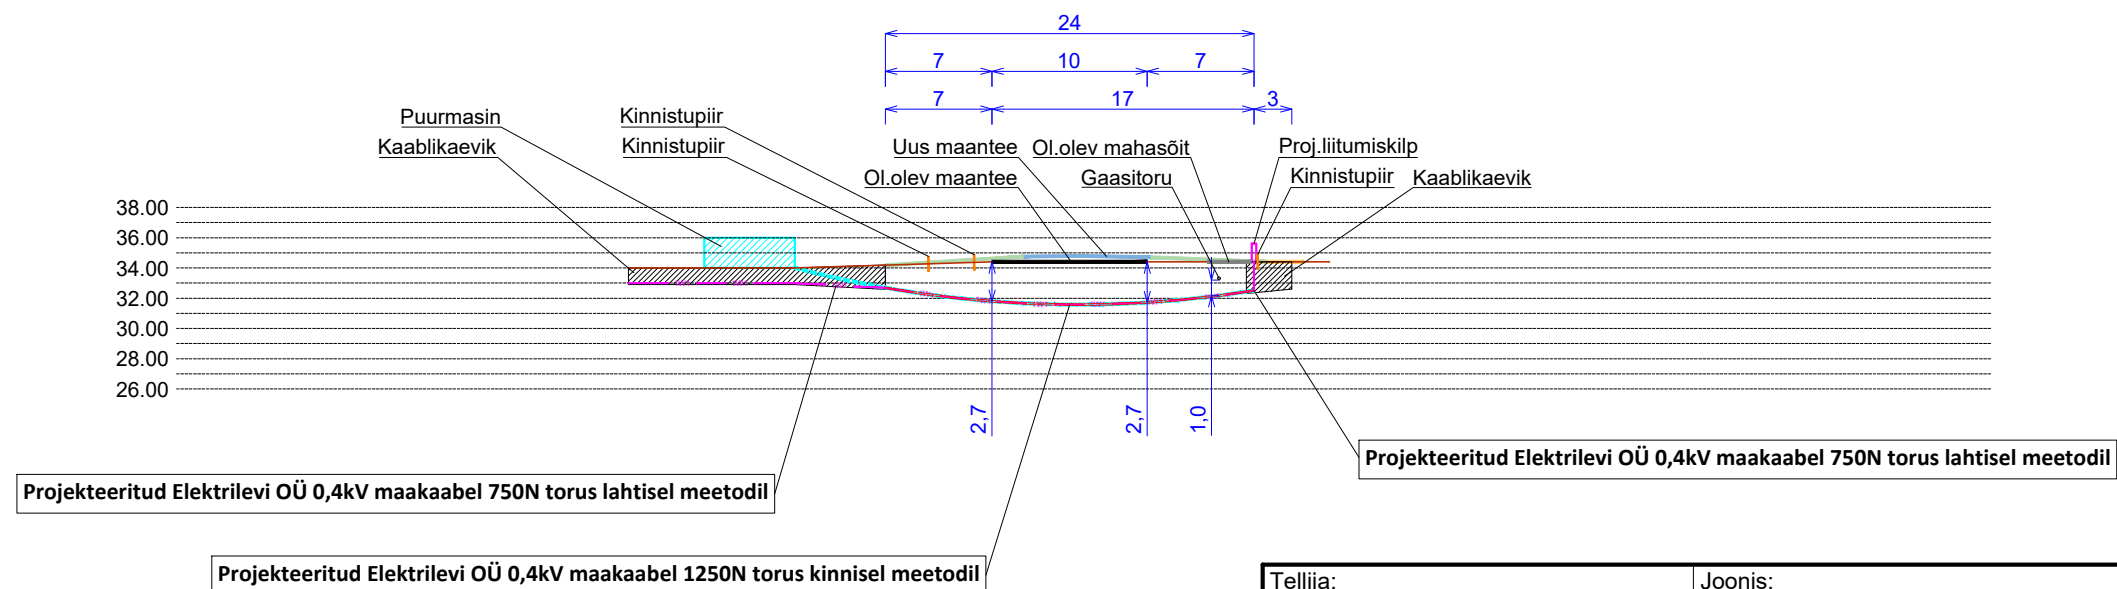

Tellija: Elektrilevi OÜ			Joonis: Ristmävälja joonis R1	Joonise nr: EL-5-01	Mõõtkava: 1:500 / A3	Leht: 1/1
Stadium:	Tööprojekt		Töö nimetus:	Version: v01		Kuupäev: 10.07.2026
Koostas:	K. Kaarmäe		T-22140 kergtee välisvalgustuse liitumine			
Vastutav spetsialist:	I. Lillemäe		Aadress:			
Proj. kood:	LC5282		Soinaste küla, Kambja vald, Tartu maakond			
Töö nr:	26-2031		26-2031 TP_EL-5-01_v01_Ristmävälja R1			

E-SERVICE
ELEKTRITÖÖD
Salve 2a Tallinn 11612
Tel: (+372) 6 701 066
www.eservice.ee

Elektritööde
reg nr:
EL10360030-0001