DO NOT SCALE FROM THIS DRAWING

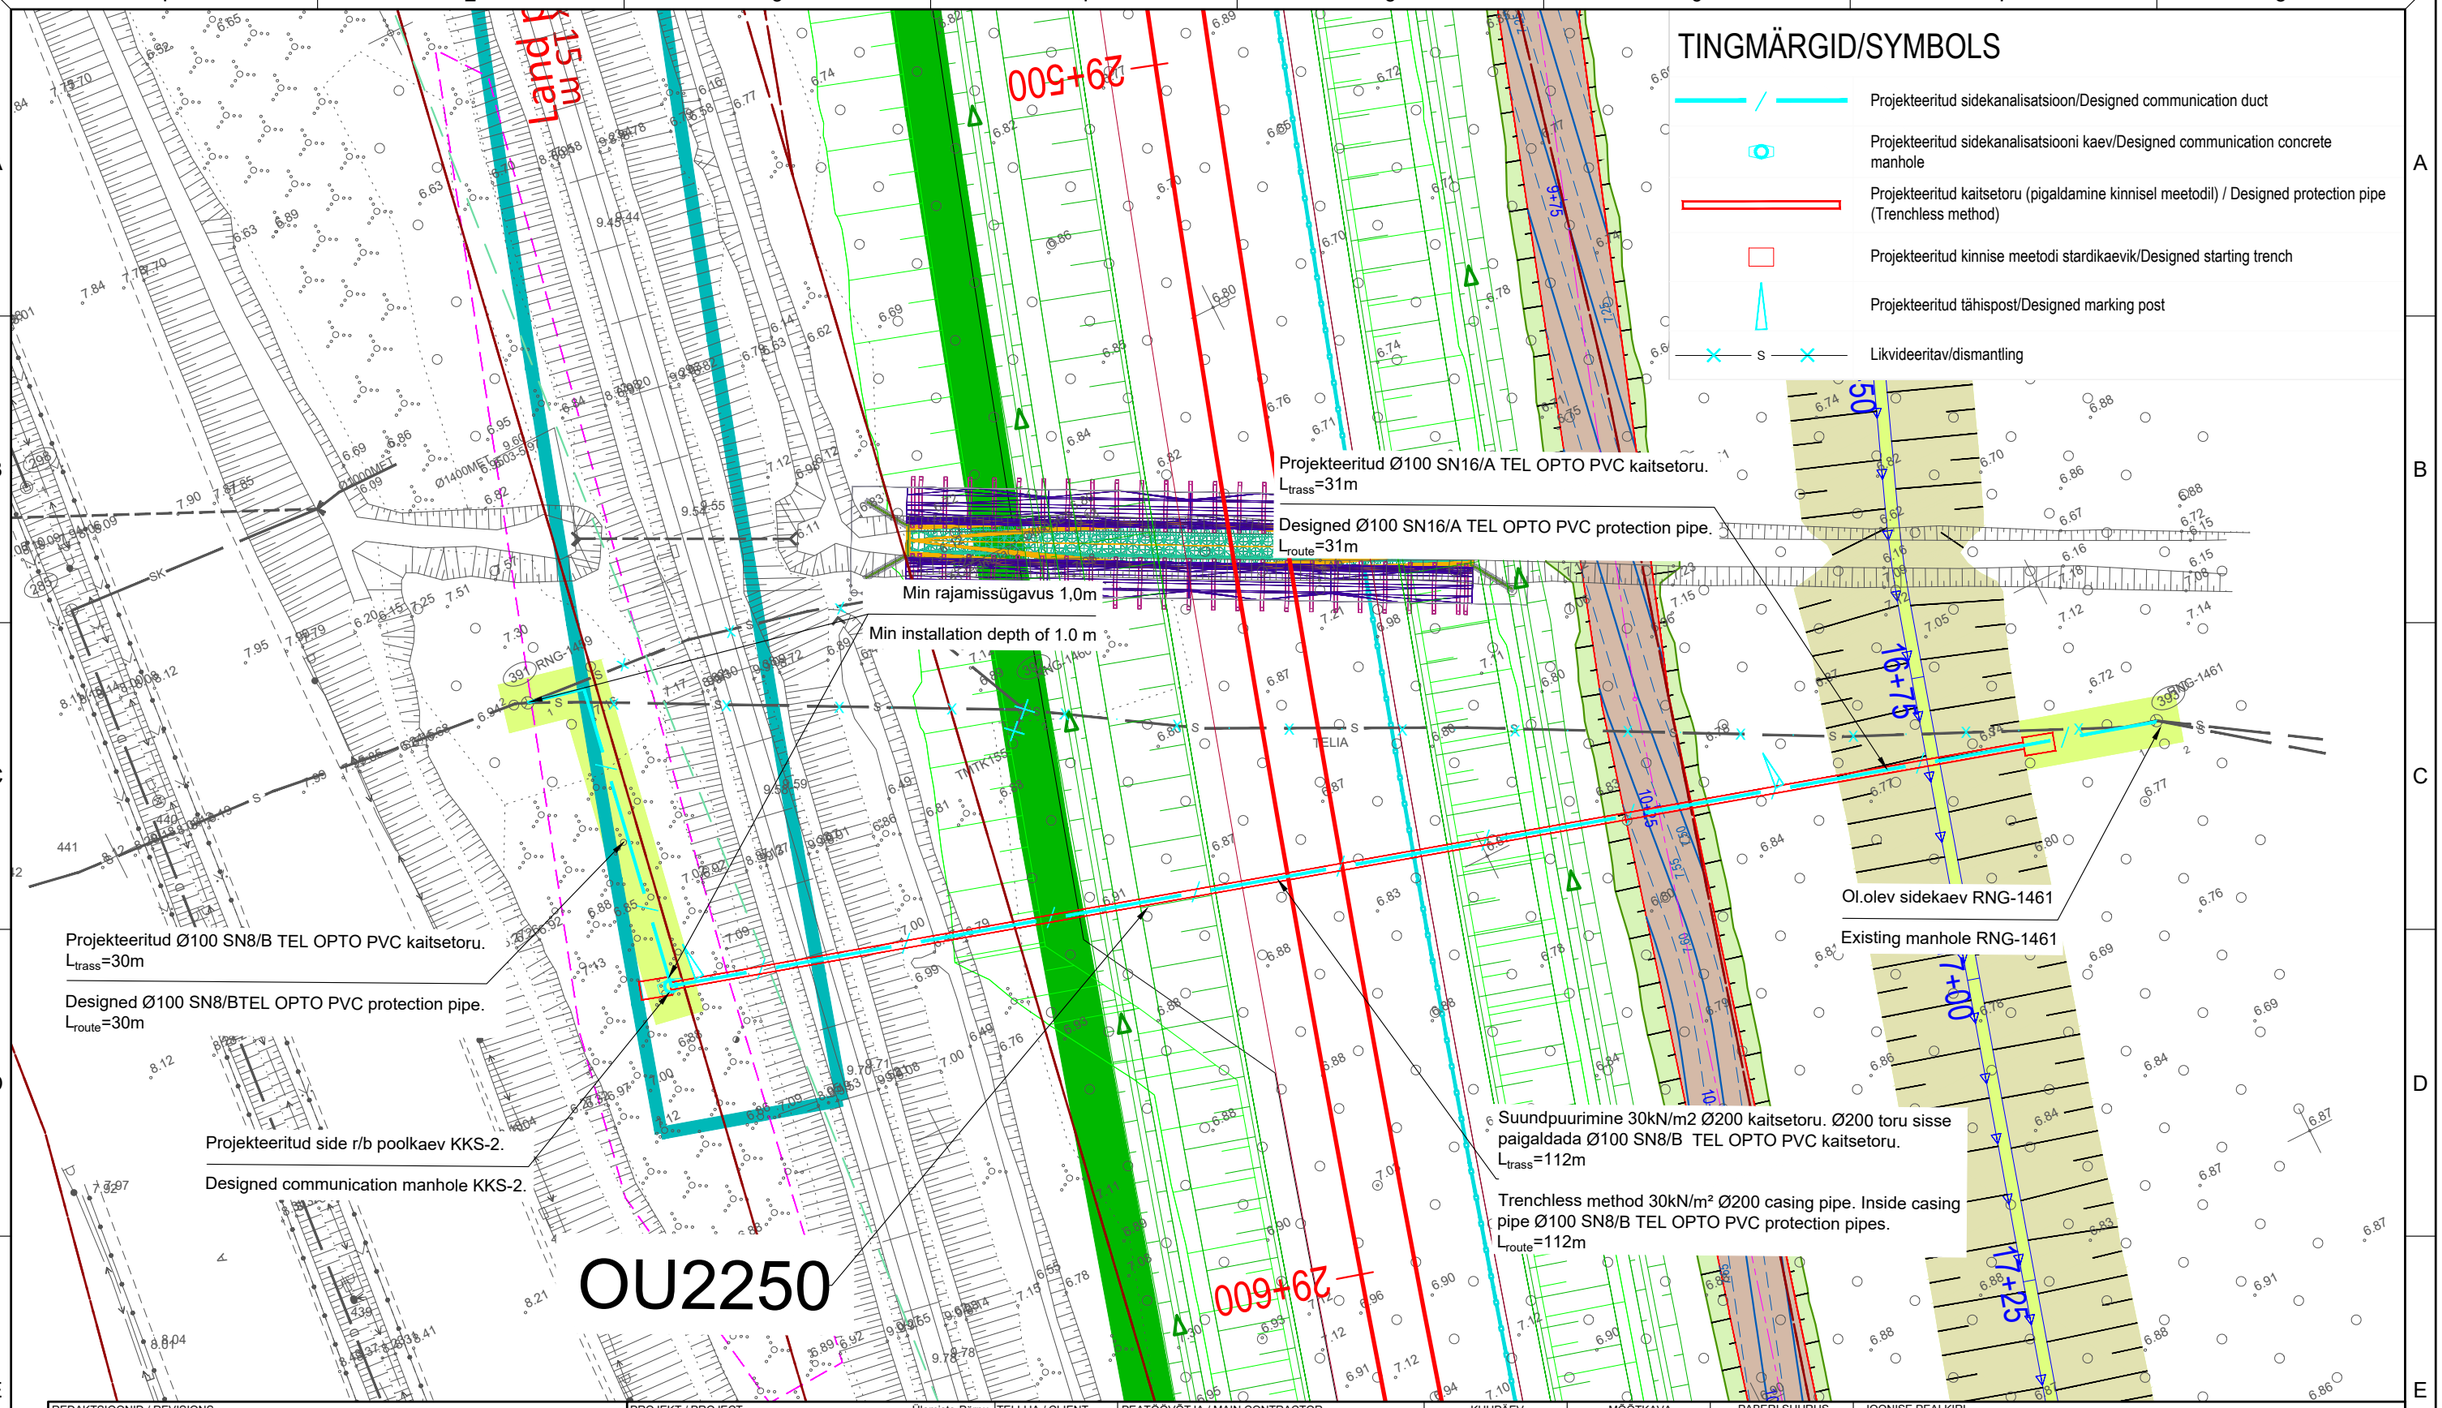

REDAKTSIOONID / REVISIONS					
Nr / No.	Kuupäev Date	Kirjeldus / Description	Koostaja Originator	Kontrollija Checker	Kooskõlastaja Approver

Co-funded by the European Union

PROJEKT / PROJECT
LEPINGU NR / CONTRACT NO. 2025-K036
PROJEKTI NR / PROJECT NO. EE2100

Rail Baltica

Allianss 1 alus- ja pealisehitus

Alliance 1 sub- and superstructure

ARHIIVI NR / ARCHIVE NO.

TELLIJA / CLIENT
Rail Baltic Estonia OÜ
Veskiposti 2/1
Tallinn, Eesti
10138
Reg. Nr. 12734109

PEATÖÖVÕTJA / MAIN CONTRACTOR

OnEST Track

GRK Eesti AS
Riia tn 142, Tartu linn 50411
Reg.No. 12579850

GRK Suomi Oy
Jaakonranta 2,
Vantaa 01620, Finland
Reg.No. 2810844-3

TSO SAS
Chemin du Corps de Garde,
Chelles 77500, France
Reg.No. 747252120

Aktsiaselts Merko Ehitus Eesti
Riia tn 142, Tartu linn 50411
Reg.No. 12206336

Sweco Sverige AB
Gjörwellsgatan 22,
Box 340 44,Stockholm 10026, Sweden
Reg.No. 556767-9849

Sweco Finland Oy
Ilmalanportti 4, 00240 Helsinki, Finland
Reg.No. 2661738-3

NGE CONTRACTING
11 rue Camille Desmoulins,
Issy-les-Moulineaux 92130, France
Reg.No. 789570009

KUUPÄEV DATE	MÕÕTKAVA SCALE	PABERI SUURUS PAPER SIZE
2026-07-30	1:500	A3

JOONISE STAATUS / DRAWING STATUS
SUBMITTED / ESITATUD

	NIMI NAME	ALLKIRI SIGNATURE	ETTEVÕTE COMPANY	KUUPÄEV DATE
KOOSTAJA ORIGINATOR	Konstantin Rudenko		ROADPLAN	2025-12-30
KONTROLLIJA CHECKER	Konstantin Rudenko		ROADPLAN	2025-12-30
ÜLEVAATAJA REVIEWER	Annika Kaljula		ROADPLAN	2025-12-30
KOOSKÕLASTAJA APPROVER				

JOONISE PEALKIRI DRAWING TITLE
Communication OU2250
Sidevarustus OU2250
Site plan/Asendiplaan

PROJEKTI KOOD PROJECT CODE						DISTSIPLIINI KOOD DISCIPLINE CODE		
PROJEKTI ID PROJECT ID	KOOSTAJA ORIGINATOR	OSA / SÜSTEEM VOLUME / SYSTEM	TASE / SÜSTEEM LEVEL / SYSTEM	DOK TÜÜP DOC.TYPE	DISTSIPLIIN DISCIPLINE	RBR KOOD RBR CODE	KOHALIK KOOD LOCAL CODE	PROJEKTI ETAPP PROJECT STAGE
EE2100	AL1	OU2250	UT	DR1	U	LV	ENV	EP/PD

LEHE PEALKIRI SHEET NAME: EE2100-AL1-OU2250-UT-DR1-U-00001
LEHE NUMBER SHEET NUMBER: 1/1
REVISIOON REVISION: 001