
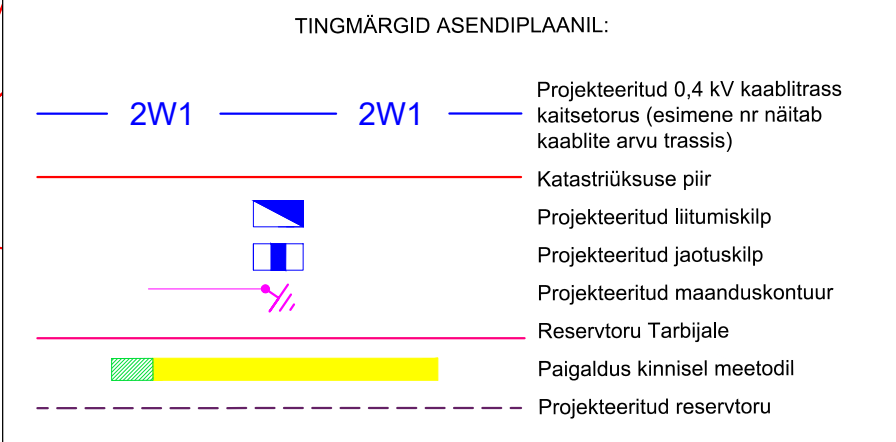
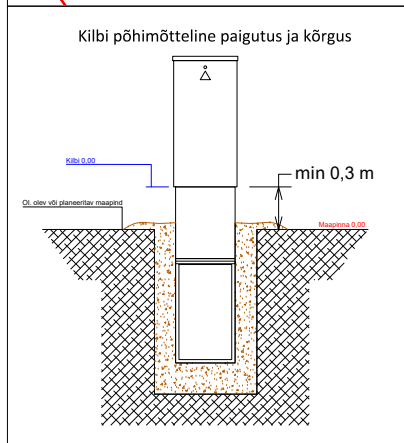


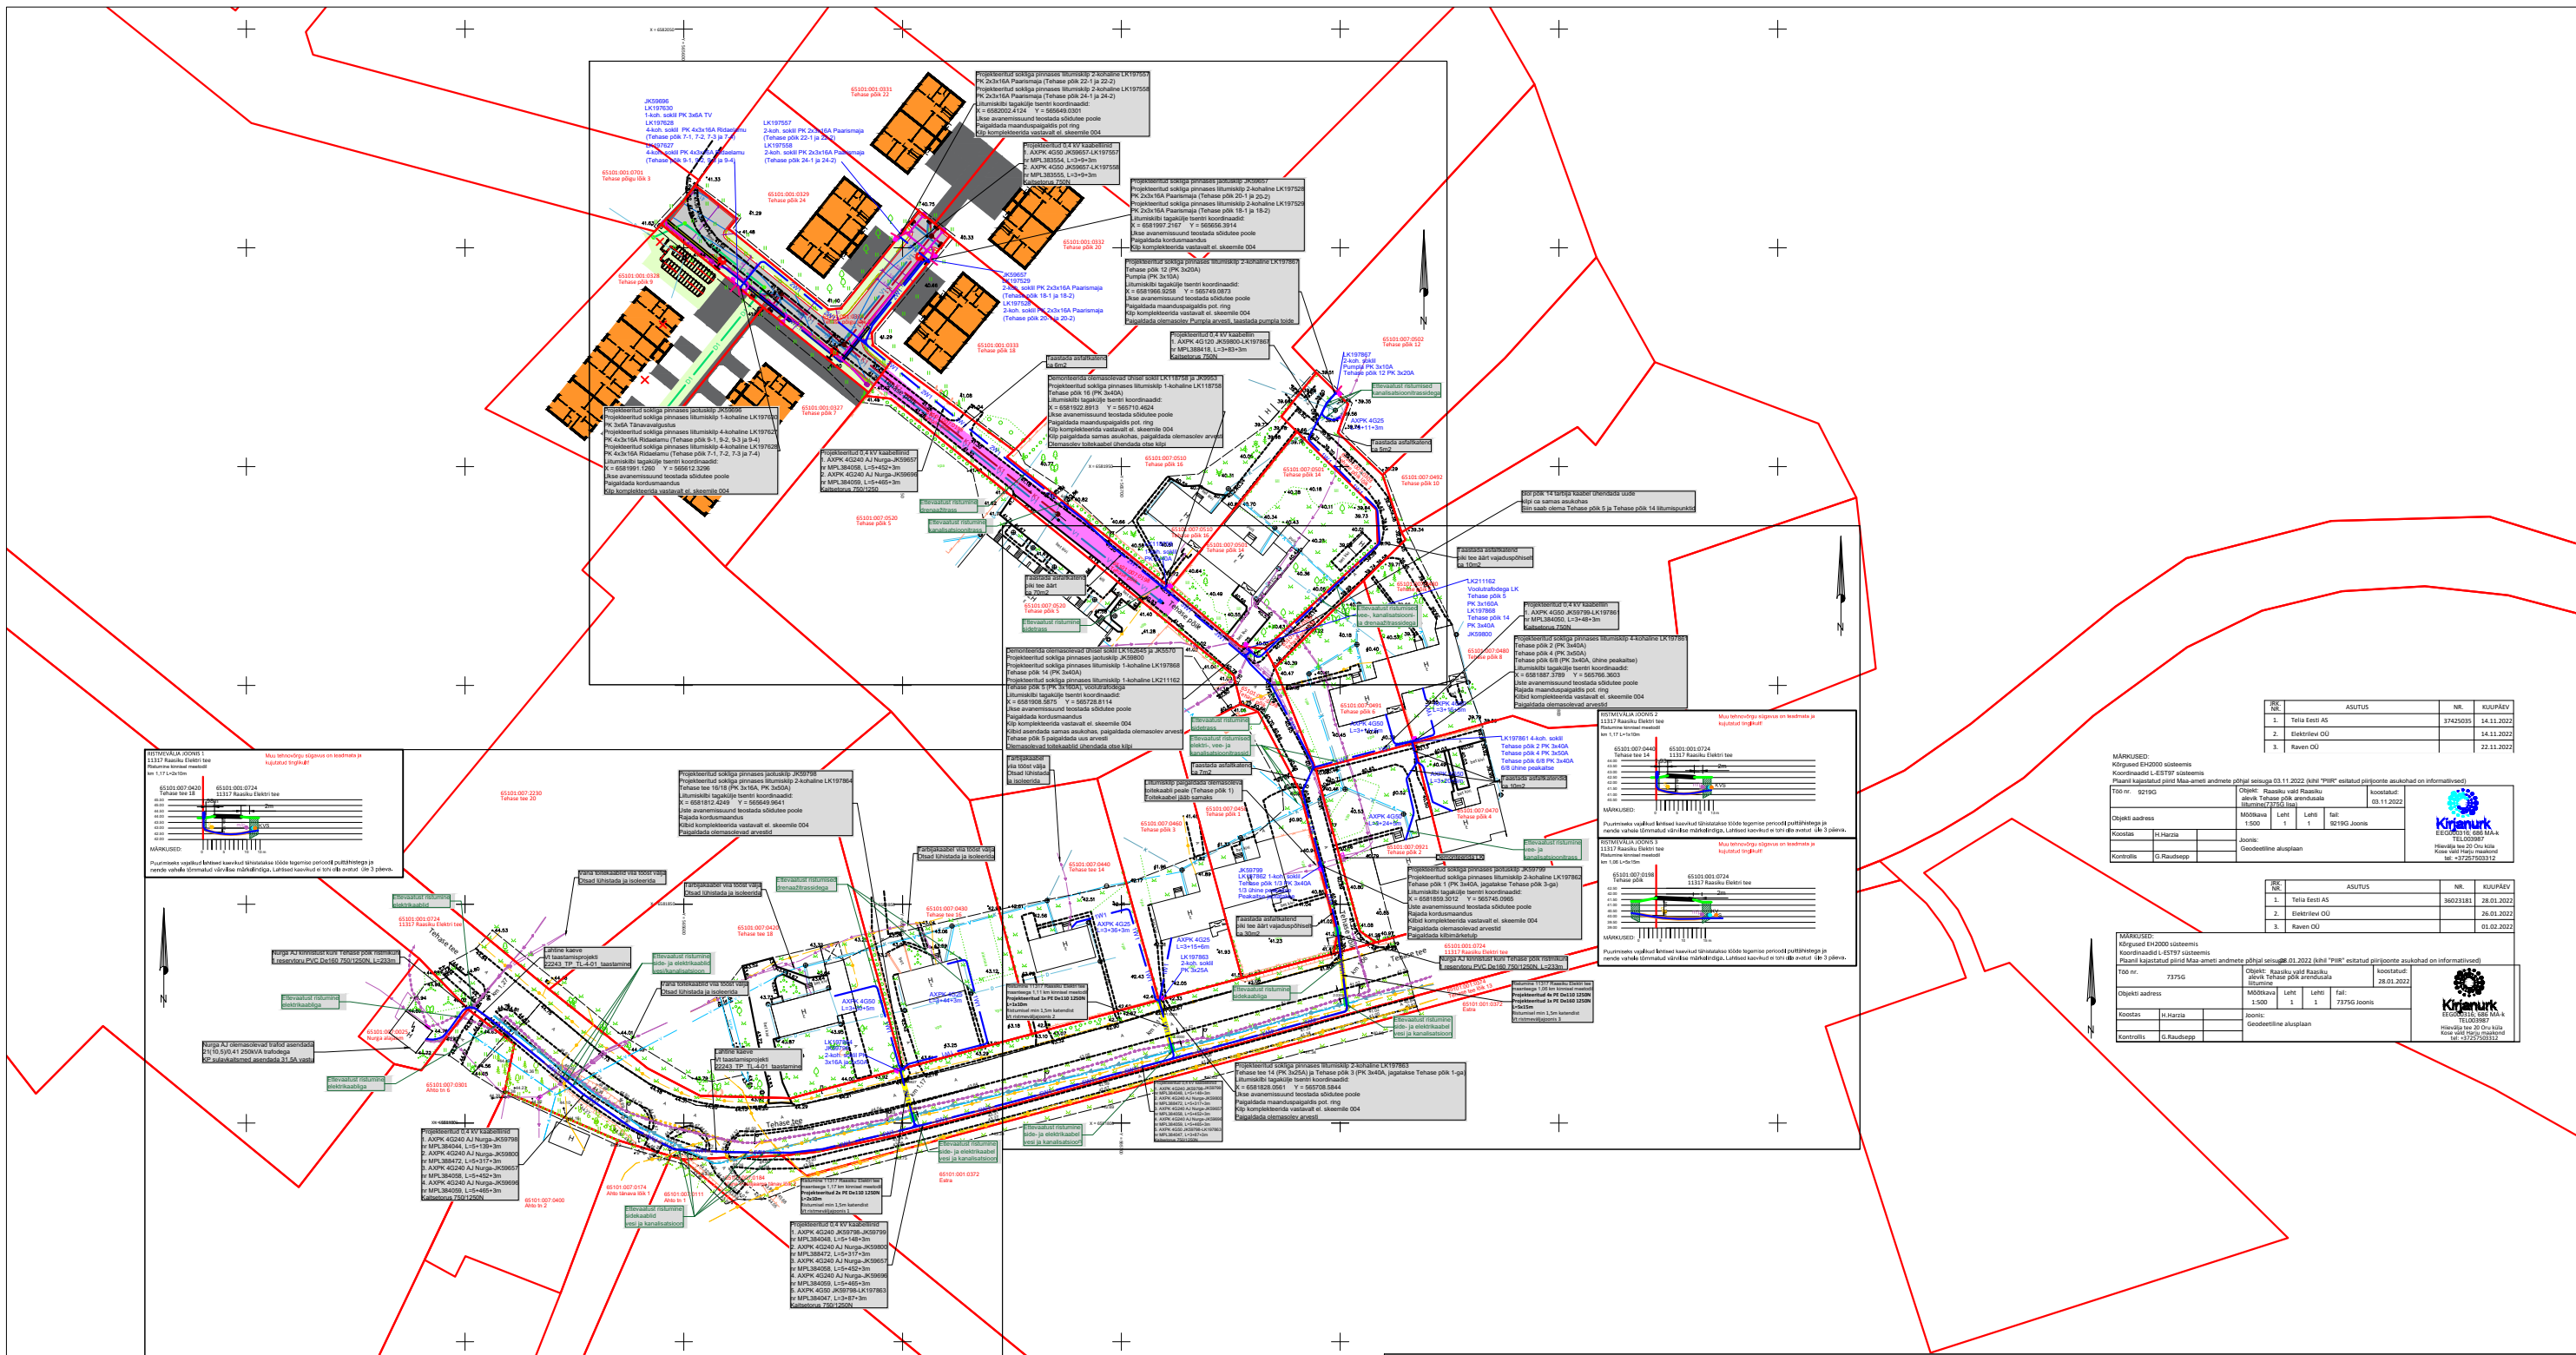

Märkused:

- Projekt on teostatud digitaliseeritud alusplaanile vastavalt Enefit Connect OÜ poolt väljastatud projekteerimisülesannetele nr **394081 ja 406328**.
- Kaablite ja elektriseadmete paigaldamisel järgida kehtivates normdokumentides sätestatud ja valmistajatehase nõudeid. Normdokumentide nimekirja vt. seletuskirjast.
- Enne ehitustööde algust tuleb projekteeritud kaablitrassi asukoht looduses maha märkida.
- Maakaabel paigaldada kogu mahus min 0,7 m sügavusele kaitsetorusse. Riigi teemaal 1,0m ning kinnisel meetodil 1,5m. Arvestada olemasolevate ja perspektiivsete tehnovõrkudega ristumistega. Ristumised teiste kommunikatsioonidega vt. seletuskirjast.
- Kõik trassid on kooskõlastatud maamõnikiga ning teiste kommunikatsioonide valdajatega.
- Arendusala liitumiskilpidest paigaldada Tarbija reservtorud, toru otsa kohad tähistada maapinnal puittokiga, PVC De50 4m.
- Kõikidele elektrikilpidele rajada maanduspaigaldised, lõpukilpidele pot. ringiga maanduspaigaldised.
- Elektrikilpide avanemissuunad teostada sõidu/kõnnitee poole.
- Elektrikilbid komplekteerida vastavalt üldelektriskeemile 004.
- Kaablirakenduse ristõikeid vt jooniselt 005.
- Taastada Tarbijate toited, tarbija toidete taastamise täpsed lahendused leppida kokku objektii! Taastada aiad ja kõik katendid.**

Tellija:			Aadress: Päevalille 2-2, Ülenurme Tartumaa, 61714		Kuupäev: 11.03.2022
Enefit Connect OÜ			MTR: TEL002388		Töö nr: 22-02
			Reg nr: 12688881		Joon nr: 00Y
			Telefon: +372 5534119		Mõõtkava: M1:1500 A3
		e-mail: jaanus@stromtec.ee			
Töö nimetus:		Tehase põik võrgu ümberehitus, arendusala liitumine ja Tehase põik 12 elektriliitumine. Raasku alevik, Raasku vald, Harju maakond. Tööprojekt IP4865, LR4862, LR6028		Projekteeris: Ivo Rohula 56761280	
Joonise nimetus:		Üldasendiplaan		Kontrollis: Jaanus Kaldoja	