Tingmärgid RIIGITEE NR 22140
TÕRVANDI-ROIU-UNIKÜLA
KM 0-10 EHITUSPROJEKTiga

- Proj. kraav/nõlv (ülemine ja alumine serv) koos kõrgusega
- W1.1 Proj. TV kaabel
- Proj. valgusti
- Proj. teepeenar
- Ol. ol side proj. uus asukoht
- Proj. metsaraie
- Proj. truup
- Proj. kõnnitee
- *C-kat. gaasitorustik paigaldatakse kaitsehülssi DN600 (ter.) koos tsentraatoritega*
- 1W *Perspektiivsena rajatav ühendusliin valgustuse liitumiskilbi toiteks*

Tingmärgid Enersense AS

- Kinnistupiir
- Olemasolev keskpinge kaabel
- Olemasolev madalpinge kaabel
- Olemasolev keskpinge õhuliin
- Olemasolev keskpinge õhuliin
- 1W1 Projekteeritud madalpinge kaabel
- 1W2 Varem projekteeritud IP7480 keskpinge kaabel (1 toru)
- Tööst väljaviidav/demonteeritav
- Projekteeritud MP/KP muhv
- G Olemasolev gaasitrass
- D Olemasolev dreen
- V Ol. ol. veetrass
- K Ol. ol. kanalisatsioonitrass
- Ol. ol. sidetrass
- Varem paigaldatud ol. ol. reservtoru
- Kinnine meetod
- Projekteeritud jaotuskilp (must kast tingmärgi sees näitab kilbi reaalset asukohta reaalsete mõõtudega)
- Projekteeritud liitumiskilp (must kast tingmärgi sees näitab kilbi reaalset asukohta reaalsete mõõtudega)

Riigi kõrvalmaantee kaitsevöönd

MÄRKUSED

*Elektrilevi OÜ projekteerimisülesanne nr 514904
*--Enersense AS poolt koostatud geodeetilist alusplaani töö number 250507G1
Koostamise aeg:12.05.2025, Koordinaadid L-EST 97 süsteemis ning kõrgused EH2000 süsteemis.

*Teedeprojekt OÜ poolt koostatud RIIGITEE NR 22140 TÕRVANDI-ROIU-UNIKÜLA KM 0-10 EHITUSPROJEKT, töö nr T01518
*Asendiplaanile kaabli pikkused märgitud trassi pikkustena.Kaabli pikkuste jaoks vt elektriskeemi joonis .
*Trasside rajamisel arvestada kooskõlastuste tingimustega.
*Käesolevat joonist käsitleda lahutamata osana projektidokumentatsiooni teiste jooniste ning projekti seletuskirjaga.
*Pärast kaevetöid taastada pinnase endine olukord ning korrastada ehitusjäljed.
Pinnase täitmisel arvestada hilisemat vajumist, tagasitäidetav pinnas tihendada.
*Tutvuda enne ehitustööde pakkumise tegemist looduses objektiga.
*Arvestada ol. olevate tehnorajatiste kaablikaitsevöönditega, milles kõikvõimalikud kaeve ja mullatööd ilma kaablivaldaja loata on keelatud. Tööde teostamine liinirajatiste kaitsevööndis võib toimuda kooskõlastatult vastava rajatise valdaja järelevalve üksusega.
*Suundpuurimise töödega peab olema tagatud olemasolevate võrkude kaitse ja vajadusel nende toestamine. Enne puurimistöösid võtta ühendust puurtoruga ristuvate tehnovõrkude valdajatega- teavitada järelevalvet.
*Kaablite täpne asukoht ja sügavus määrata surfimise teel, võimalusel võrguvaldaja esindaja juuresolekul.
*Joonisel on projekteeritud muhvide asukohad indikatiivsed.

Gaasitorustikuga ristumine ja/või pikikulgemine k.a. abs. kõrgus tähistada geodeedi poolt enne ehituse algust.

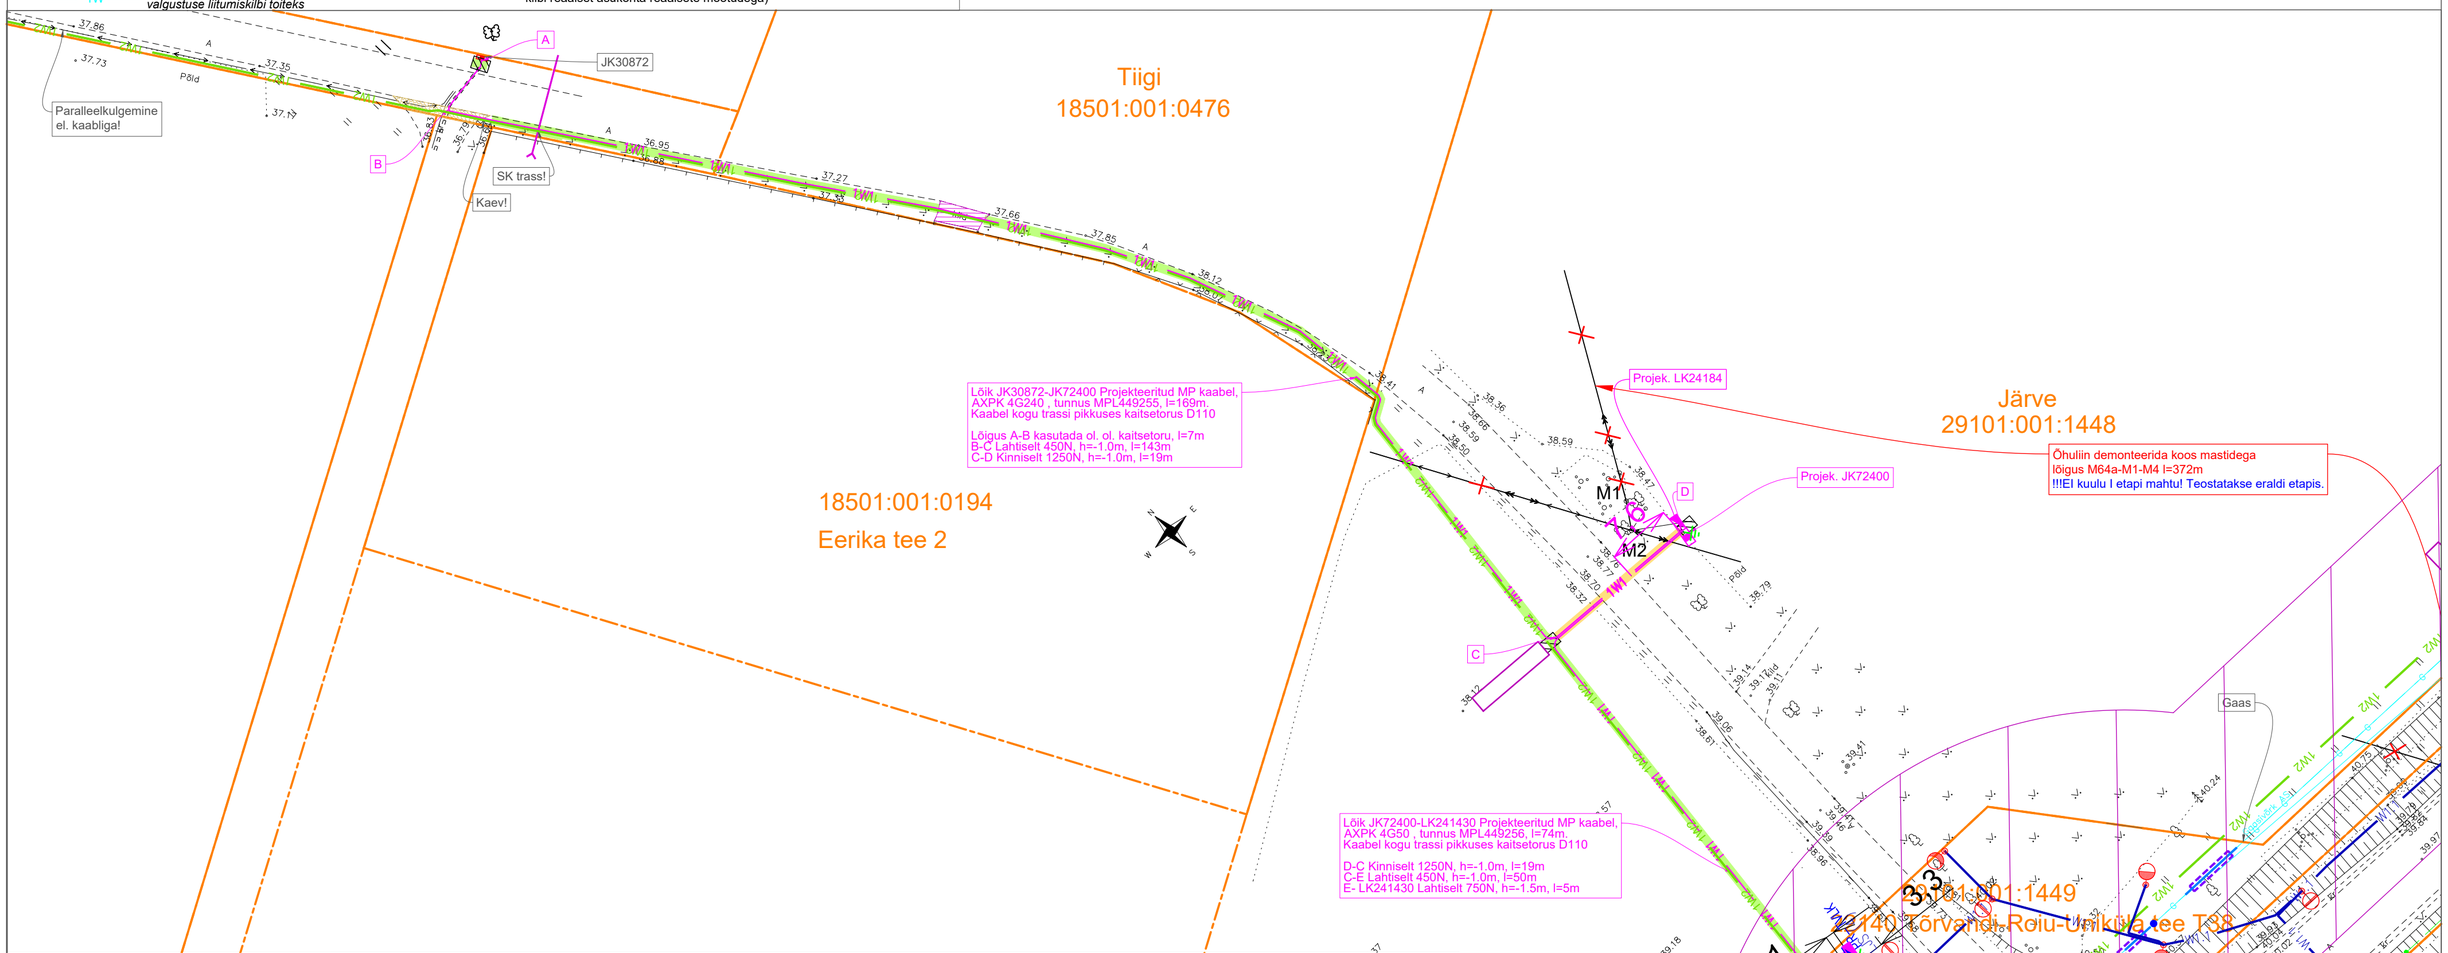

RIIGI TEEMAAL KATETE TAASTAMINE

Kaeviku taastamine
Riigitee alusel maal lahtine kaevik

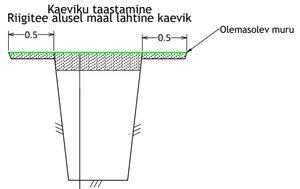

Murukülv (külvitihedusega 20g/m2)
Muru kasvualus III klass 15 cm
Kaeviku tagasitäide (Kt=0.92, Kf≥0.5 m/ööp)
Võimaluse korral kasutada olemasolevat kooritud kasvupinnast, mis sisaldab huumust, kuid ei sisalda suuri kive ja taimedele kahjulikke jäätmeid. Talvetingimustes kasutada tagasitäitena ainult sulanud ja kergesti tihendatavaid materjale.

4m²

RIIGILE MITTEKUULUVAL TEEMAAL KATETE TAASTAMINE

Murukülv (külvitihedus 20g/m2)
Taastada kaevik vastavalt ehitusele eelnenud olukorrale
murukülv+kasvupinnas/ ainult kasvupinnas

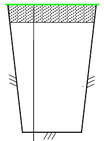

Muru seeme- vastavalt vajadusele
Kasvupinnas
Kaeviku tagasitäide (Kt=0.92, Kf≥0.5 m/ööp)
Võimaluse korral kasutada olemasolevat kooritud kasvupinnast, mis sisaldab huumust, kuid ei sisalda suuri kive ja taimedele kahjulikke jäätmeid. Talvetingimustes kasutada tagasitäitena ainult sulanud ja kergesti tihendatavaid materjale.

187m²

Killustikkatte taastamine

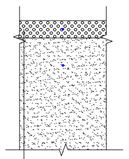

Purustatud killustik (max fr. suurus 20 mm) h = 10 cm.
Jämedateraline killustik h= 10 cm
Liivast dreenikiht (filtr. vähemalt 1m/ööp), h=20cm
Kaeviku tagasitäide - liiv (filtr. vähemalt 0,5m/ööp)

Killustikkatte taastamine Elektrilevi
12m²

Krauskatte taastamine

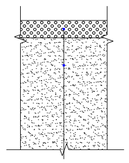

Purustatud kruus 0/31,5 (Segu nr 6*) h = 20 cm.
*MKM 4.märtsi 2014. a määrus nr 15
„Tee ja teetööde kvaliteeteeldnõuded"
Lisa 10 - Sidumata segude terastikuline koostis.
Kaeviku tagasitäide - liiv (filtr. vähemalt 0,5m/ööp)

Krauskatte taastamine Elektrilevi
12 m²

Tellija: Elektrilevi OÜ	enersense	Aadress: Lootuse tn 6 Ossu küla Kambja vald Tartumaa 61713	Kuupäev: 21.07.2026
		Reg nr: 11445550	Töö nr: LC5275
		Telefon/fax: 53 49 75 65	Joon nr: AS-1-01
Töö nimetus: 22140 Tõrvandi-Roiu-Uniküla tee T38 välisvalgustuse liitumine, Haaslava küla, Kastre vald, Tartu maakond.		e-mail: Siim.Sulamagi@enersense.com	Mõõtkava: M1:500 / A2
		Projekteeris: Siim Sulamägi	Projekti staadium: TP
Joonise nimetus: ASENDIPLAAN		Kontrollis: Siim Sulamägi	Muudatus: Ver 1

Plotted: teisipäev, 21. juuli 2026 17:38:55 Plotted by: Sulamägi Siim