


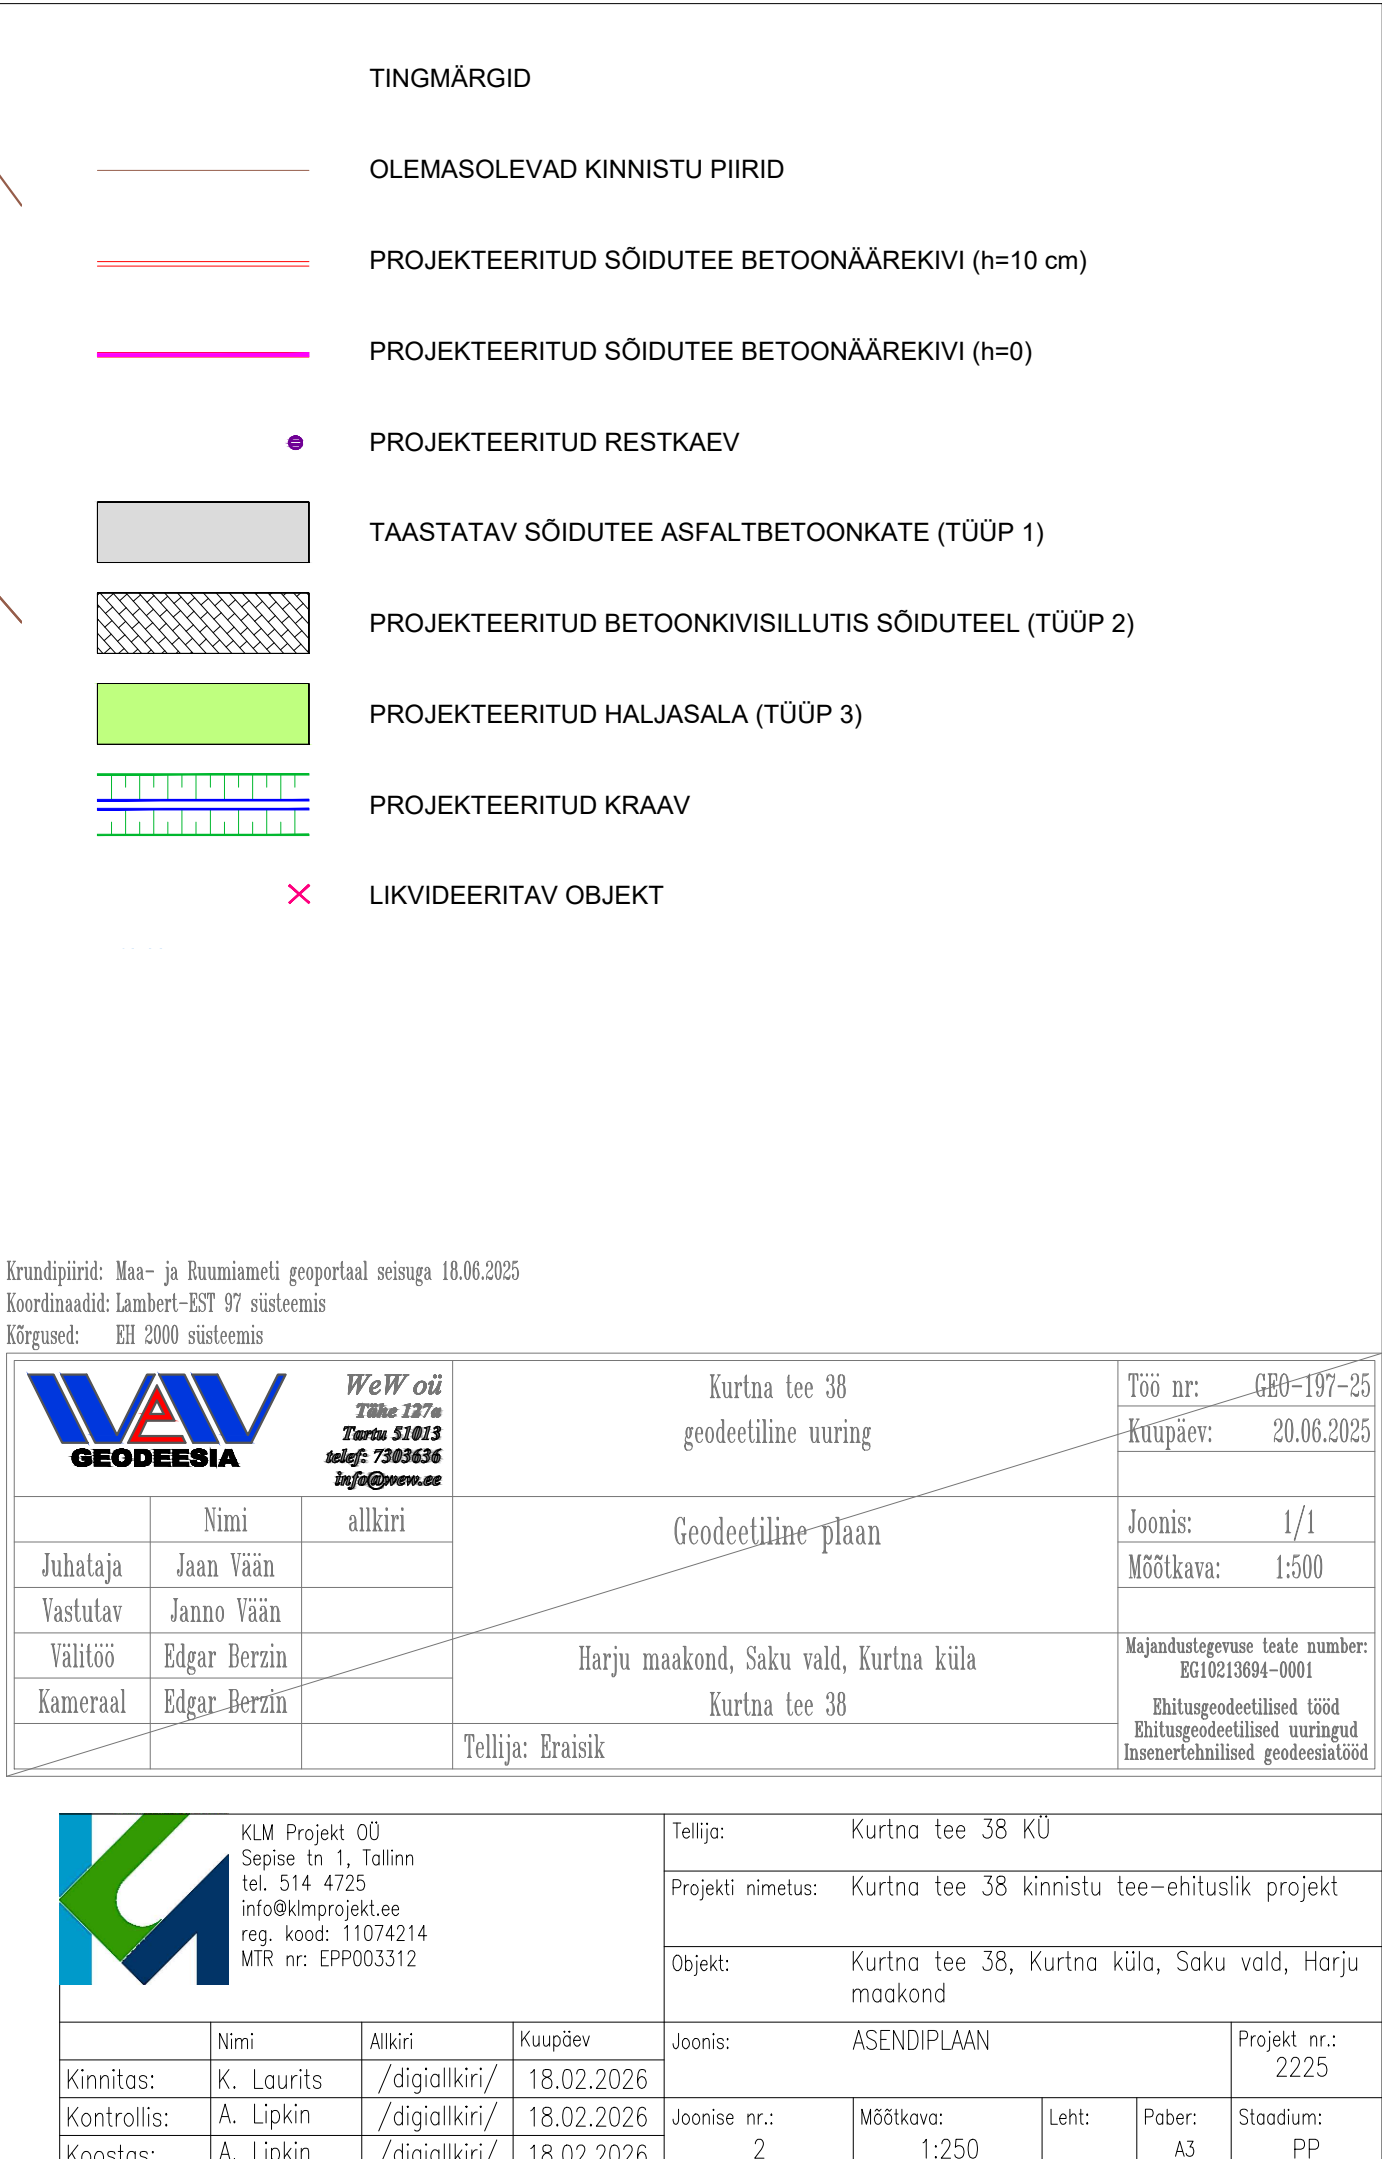



KLM Projekt OÜ

Sepise tn 1, Tallinn

tel. 514 4725

info@klmprojekt.ee

reg. kood: 11074214

MTR nr: EPP003312

Tellija:

Kurtna tee 38 KÜ

Projekti nimetus:

Kurtna tee 38 kinnistu tee–ehituslik projekt

Objekt:

Kurtna tee 38, Kurtna küla, Saku vald, Harju maakond

Nimi

Allkiri

Kuupäev

Joonis:

ASENDIPLAAN

Projekt nr.:
2225

Kinnitas:

K. Laurits

/digiallkiri/

18.02.2026

Kontrollis:

A. Lipkin

/digiallkiri/

18.02.2026

Koostas:

A. Lipkin

/digiallkiri/

18.02.2026

Joonise nr.:
2

Mõõtkava:
1:250

Leht:

Paber:
A3

Stadium:
PP