






# Isikliku kasutusõiguse seadmise plaan

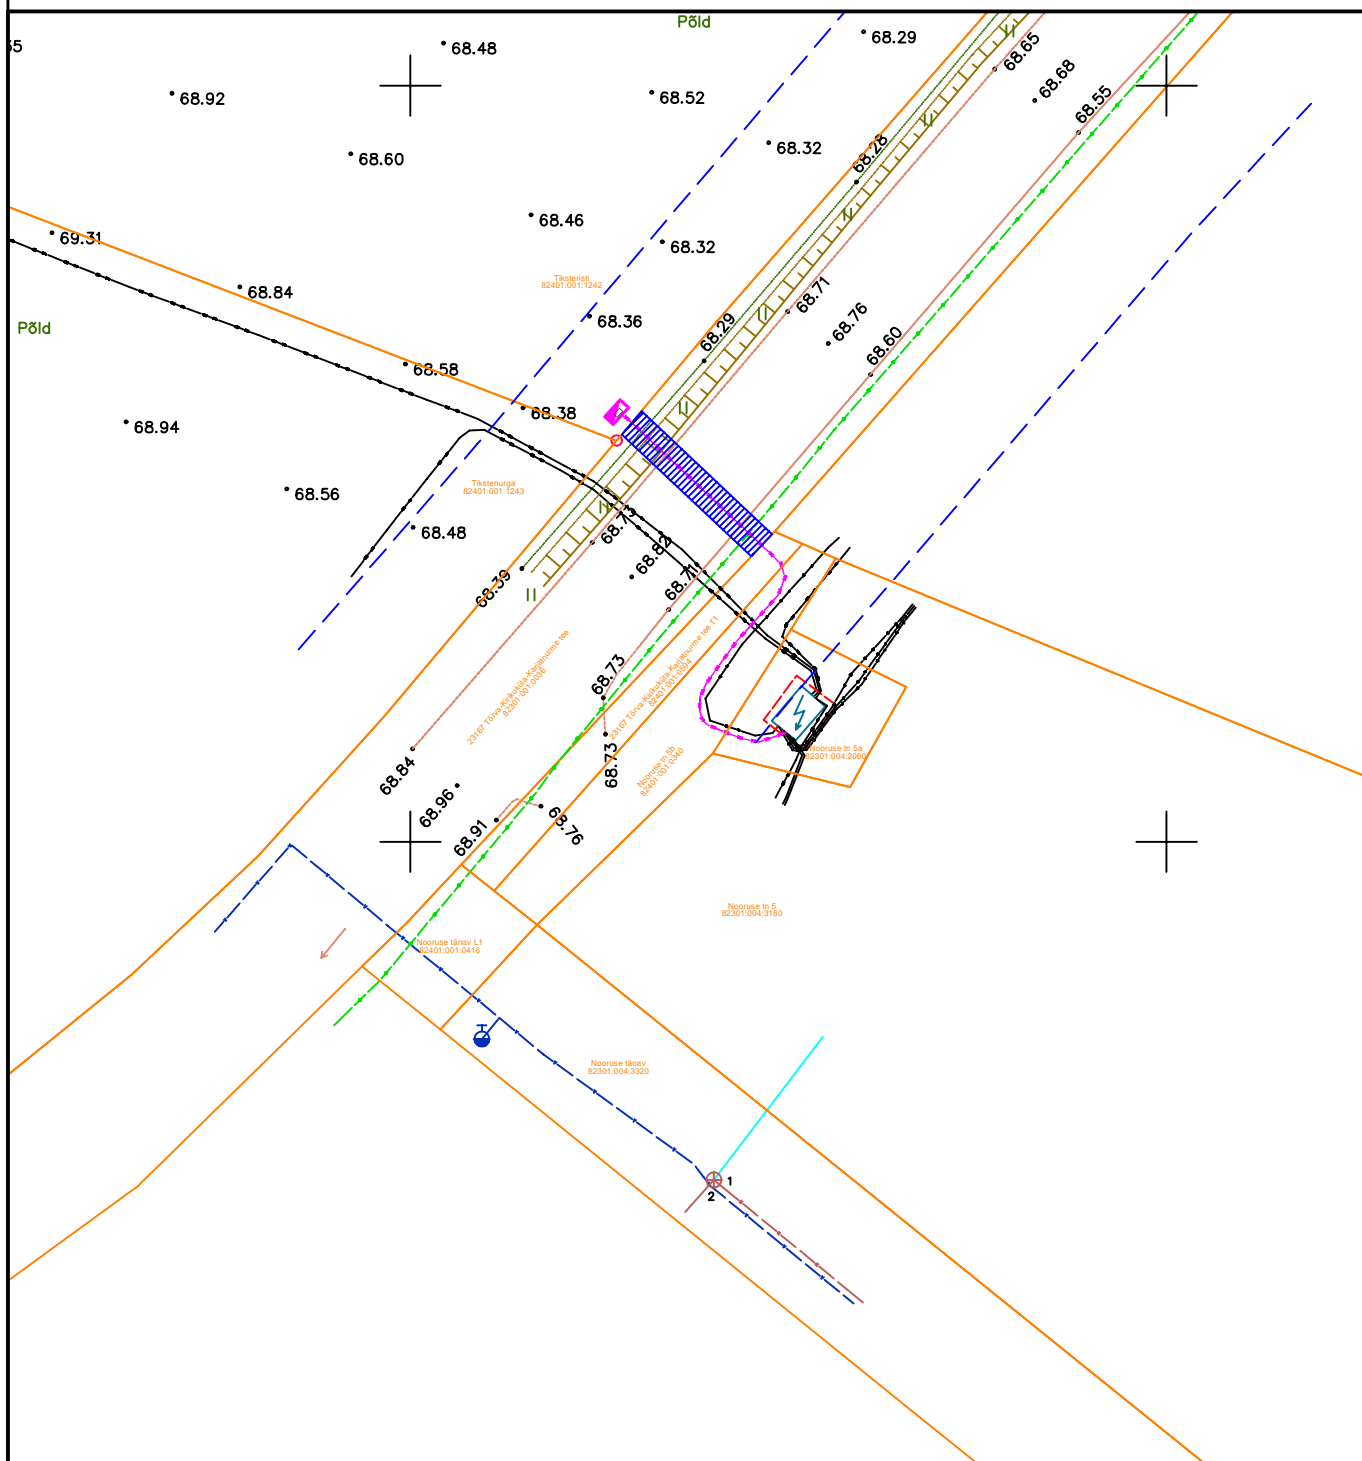

IKÕ ala Pos nr	Kinnistu reg.osa number	Katastriüksuse tunnus, nimi ja sihtotstarve	Asukoht riigitee suhtes	Ala pindala, m²
Pos. 1	6012450	23167 Tõrva-Kirikuküla-Karjatnurme tee 82301:001:0036 Transpordimaa	km 0,11	24

 Katastriüksuse piir  
 Kasutusõiguse ala  
 Elektri maakaabel

Projekt <b>Tiksteristi kinnistu liitumine elektrivõrguga. Kirikuküla, Tõrva vald, Valga maakond</b>					Tellija <b>Elektrilevi OÜ</b>		
Joonis <b>Isikliku kasutusõiguse seadmise plaan</b>					Joonise nr <b>LC5042</b>		
 <b>LEONHARD WEISS</b>  E-post estonia@leonhard-weiss.com Telefon +372 601 2285 Registrikood 12083348	Projekteeris	<b>A. Hanimägi</b>		508 7884	Mõõtkava	M 1:500	
	Kontrollis	<b>A.Erik</b>		53 090 199	Staadium	Tööprojekt	
					Keel EST	Leht 1	Lehti 1