


Isikliku kasutusõiguse seadmise plaan  
 Harju maakond, Maardu linn  
 Saha-Loo tee L4 (44604:001:0275)  
 Piiranguala ID 41175

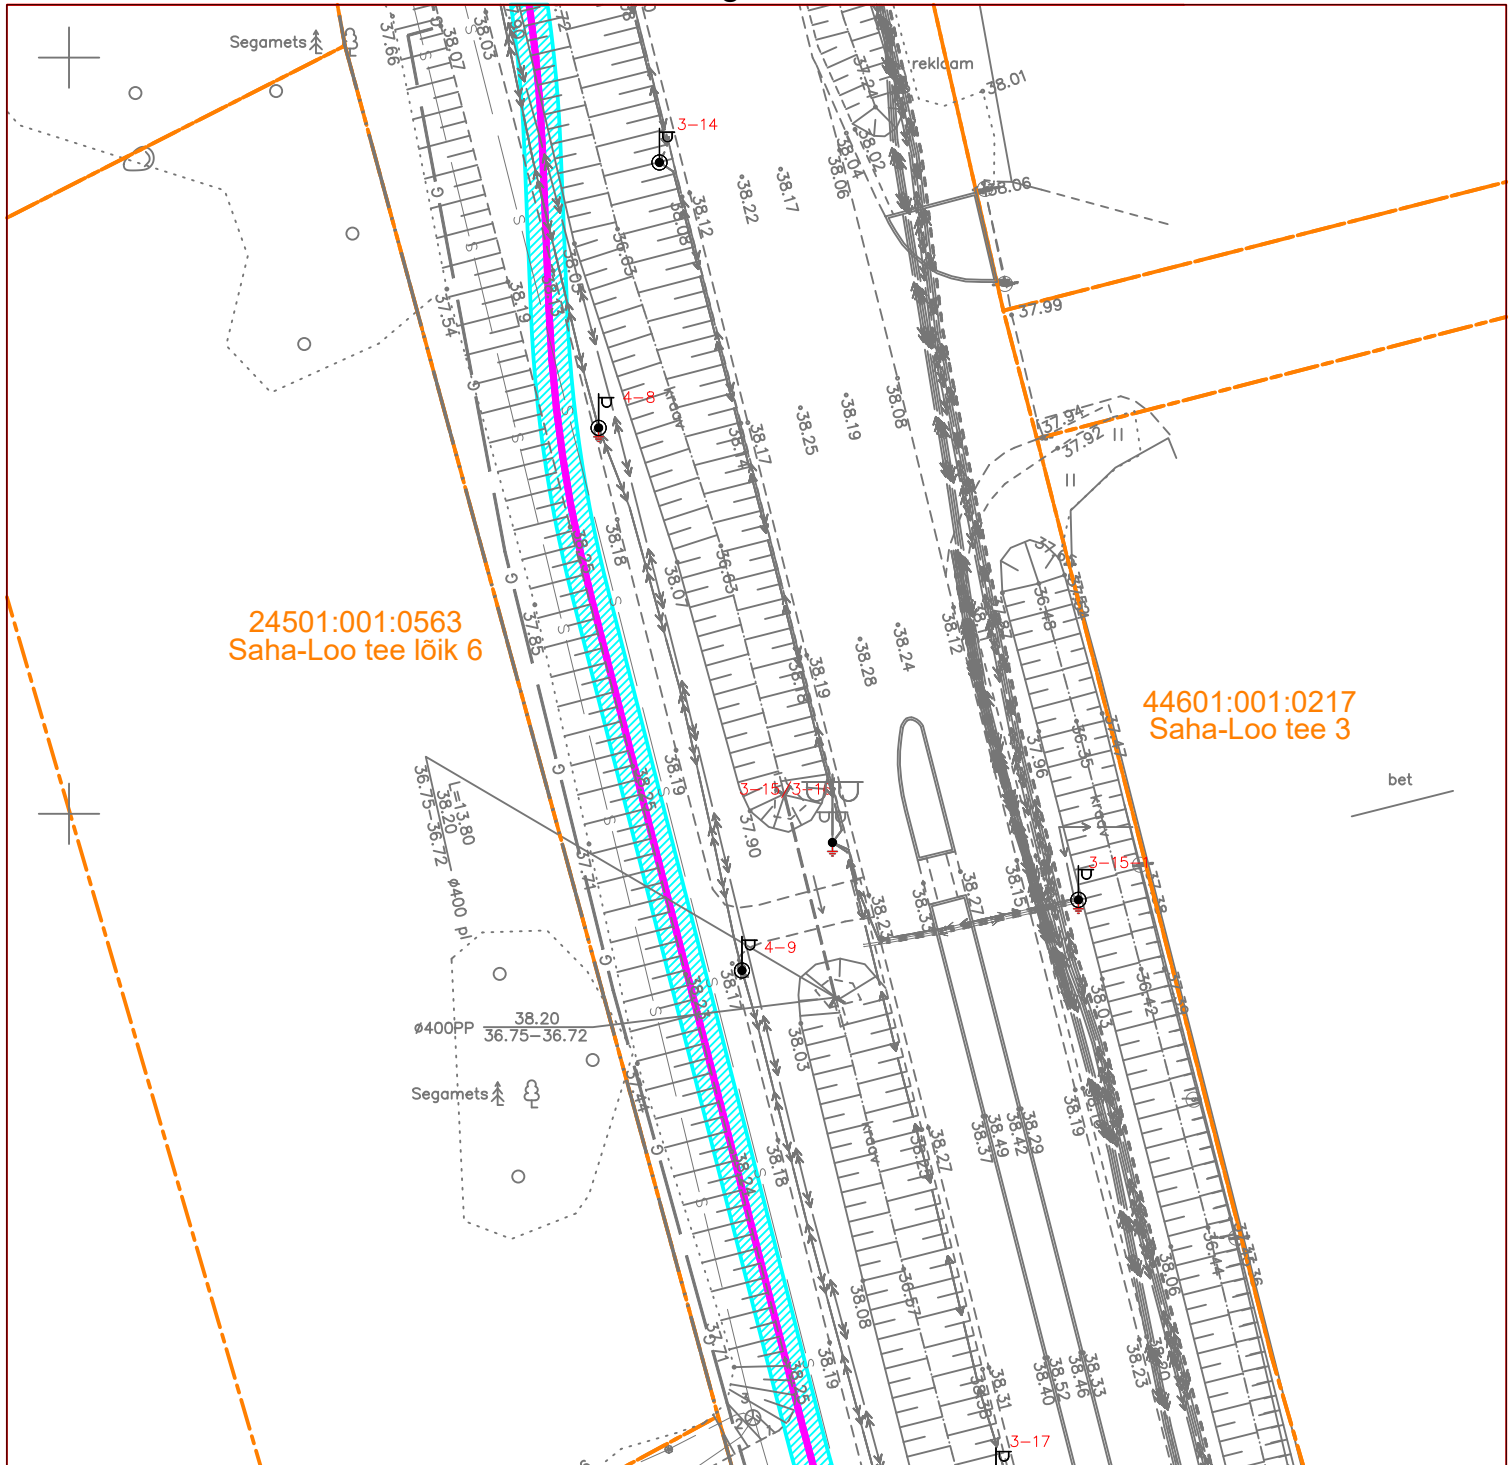

| Leht /Lehti | Kinnistu registriosa number | Katastriüksuse tunnus, nimi ja sihtotstarve        | Kaabelliini asukoht riigitee suhtes  | Plaanil näidatud IKÕ ala pindala m <sup>2</sup> |
|-------------|-----------------------------|--|--------------------------------------|---|
| 3/6         | 14485202                    | Saha-Loo tee L4<br>44604:001:0275<br>Transpordimaa | 11607 Saha-Loo tee<br>1,08 - 1,58 km | 237 m <sup>2</sup>                              |

Tingmärgid

- 110 kV kaabelliin + sidekaabel
- Isikliku kasutusõiguse ala
- Katastripiirid