LISA

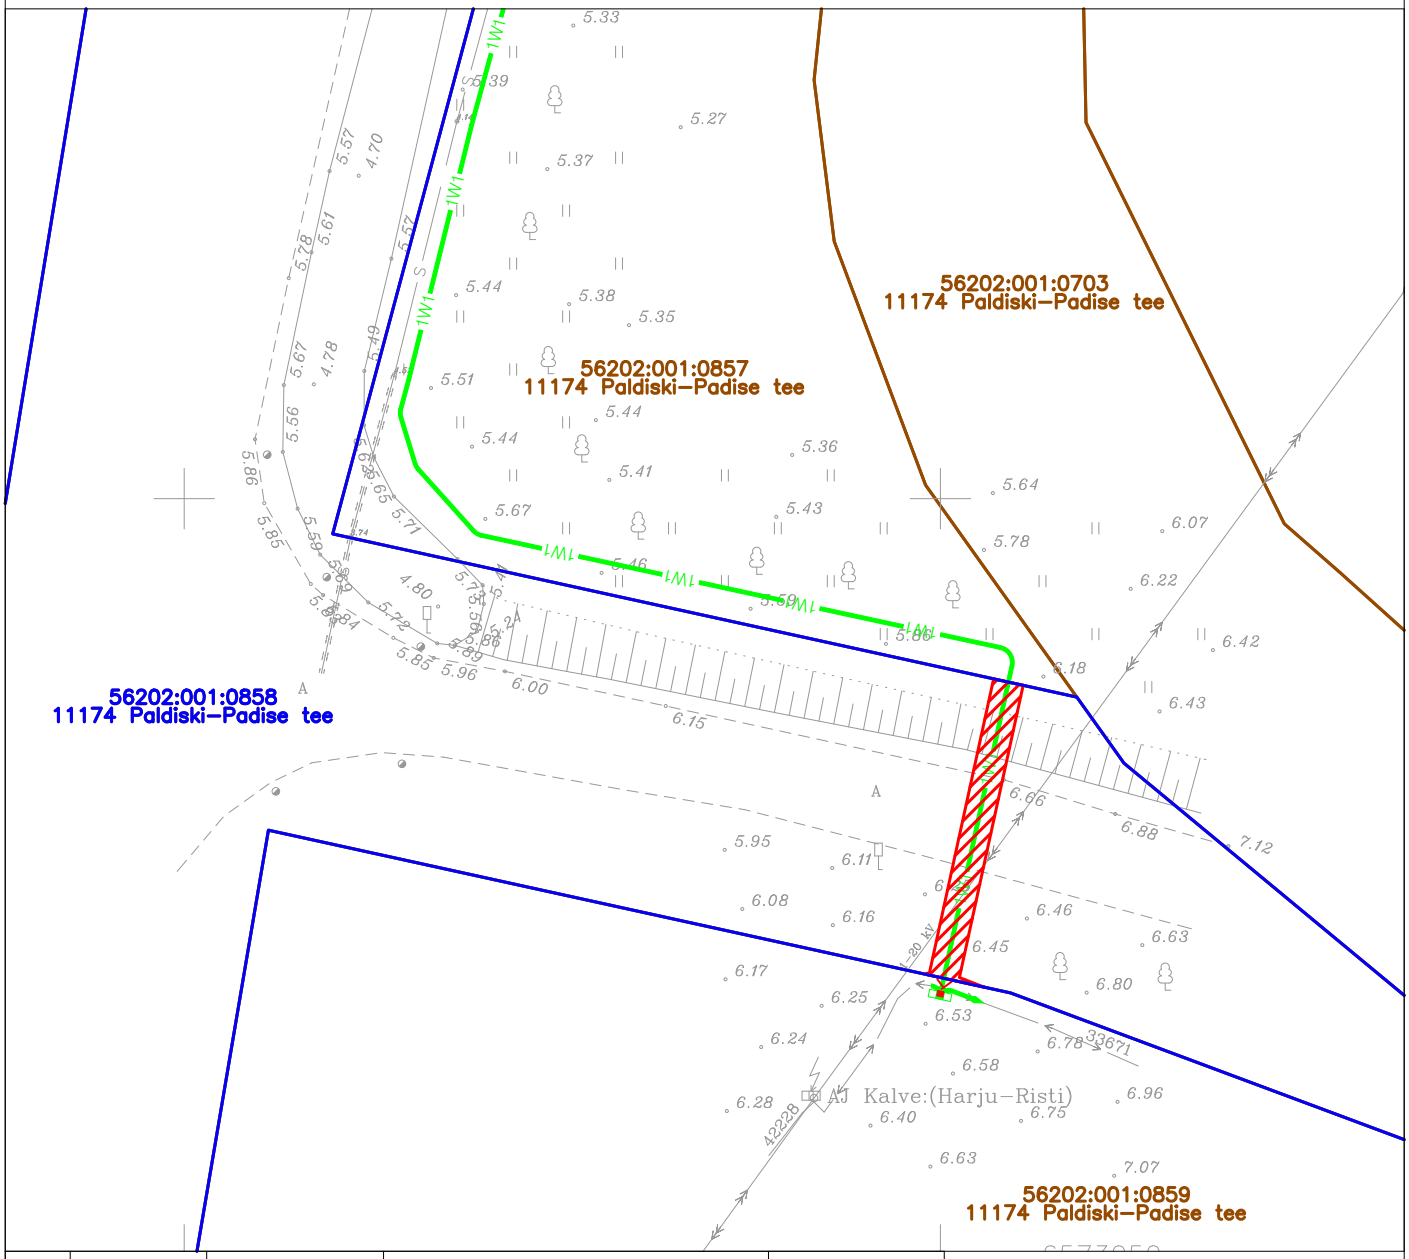

Jrk nr	IKÕ ala Pos nr (plaanil)	Kinnistu registriosa number	Katastriüksuse tunnus, nimi ja sihtotstarve	Ala pindala ruutmetrites m²
1.	Pos 1	13113102	56202:001:0858 11174 Paldiski-Padise tee Transpordimaa	40 m²

TINGMÄRGID:

Kasutusõiguse ala (0,4 kV maakaabelliin)

XW1 Projekteeritud 0,4 kV maakaabelliin

Katastriüksuse piirid

Koormatava kinnistu piirid

Projekteeritava tehnovõrgu pikkus 20 m

Koostas: Anastasia Soboleva
OÜ Pluvo Eesti projekteerija
anastasia@pluvo.ee
tel.: +372 5647 2977

FORMAAT A4 297 x 210 mm

Töö nimetus: Kangrukalda detailplaneeringu ala liitumine			Objekti aadress: 11174 Paldiski-Padise tee, Kangrukalda tee L1, L2, Kangrumere tee, Madise küla, Lääne-Harju vald, Harjumaa		
Tellija Elektrilevi OÜ			Joonise nimetus: Isikliku kasutusõiguse seadmise plaan	pluvo MTR nr. TEL003705	OÜ PLUVO EESTI Värvi tn 4, 10621 Tallinn, Eesti e-mail : info@pluvo.ee www.pluvo.ee
Kontrollis	A. Soboleva	02.02.26			
Koostas	A. Soboleva	02.02.26			

Töö nr:	Staadium:	Versioon:	Joon. nr:	Mõõtkava:	Faili nimi:	Leht:
PL25-55-5	TP	-	-	1:500	5. Koormatava ala plaanid.dwg	1/1