


Planeeringuala asukoht
M1:15 000

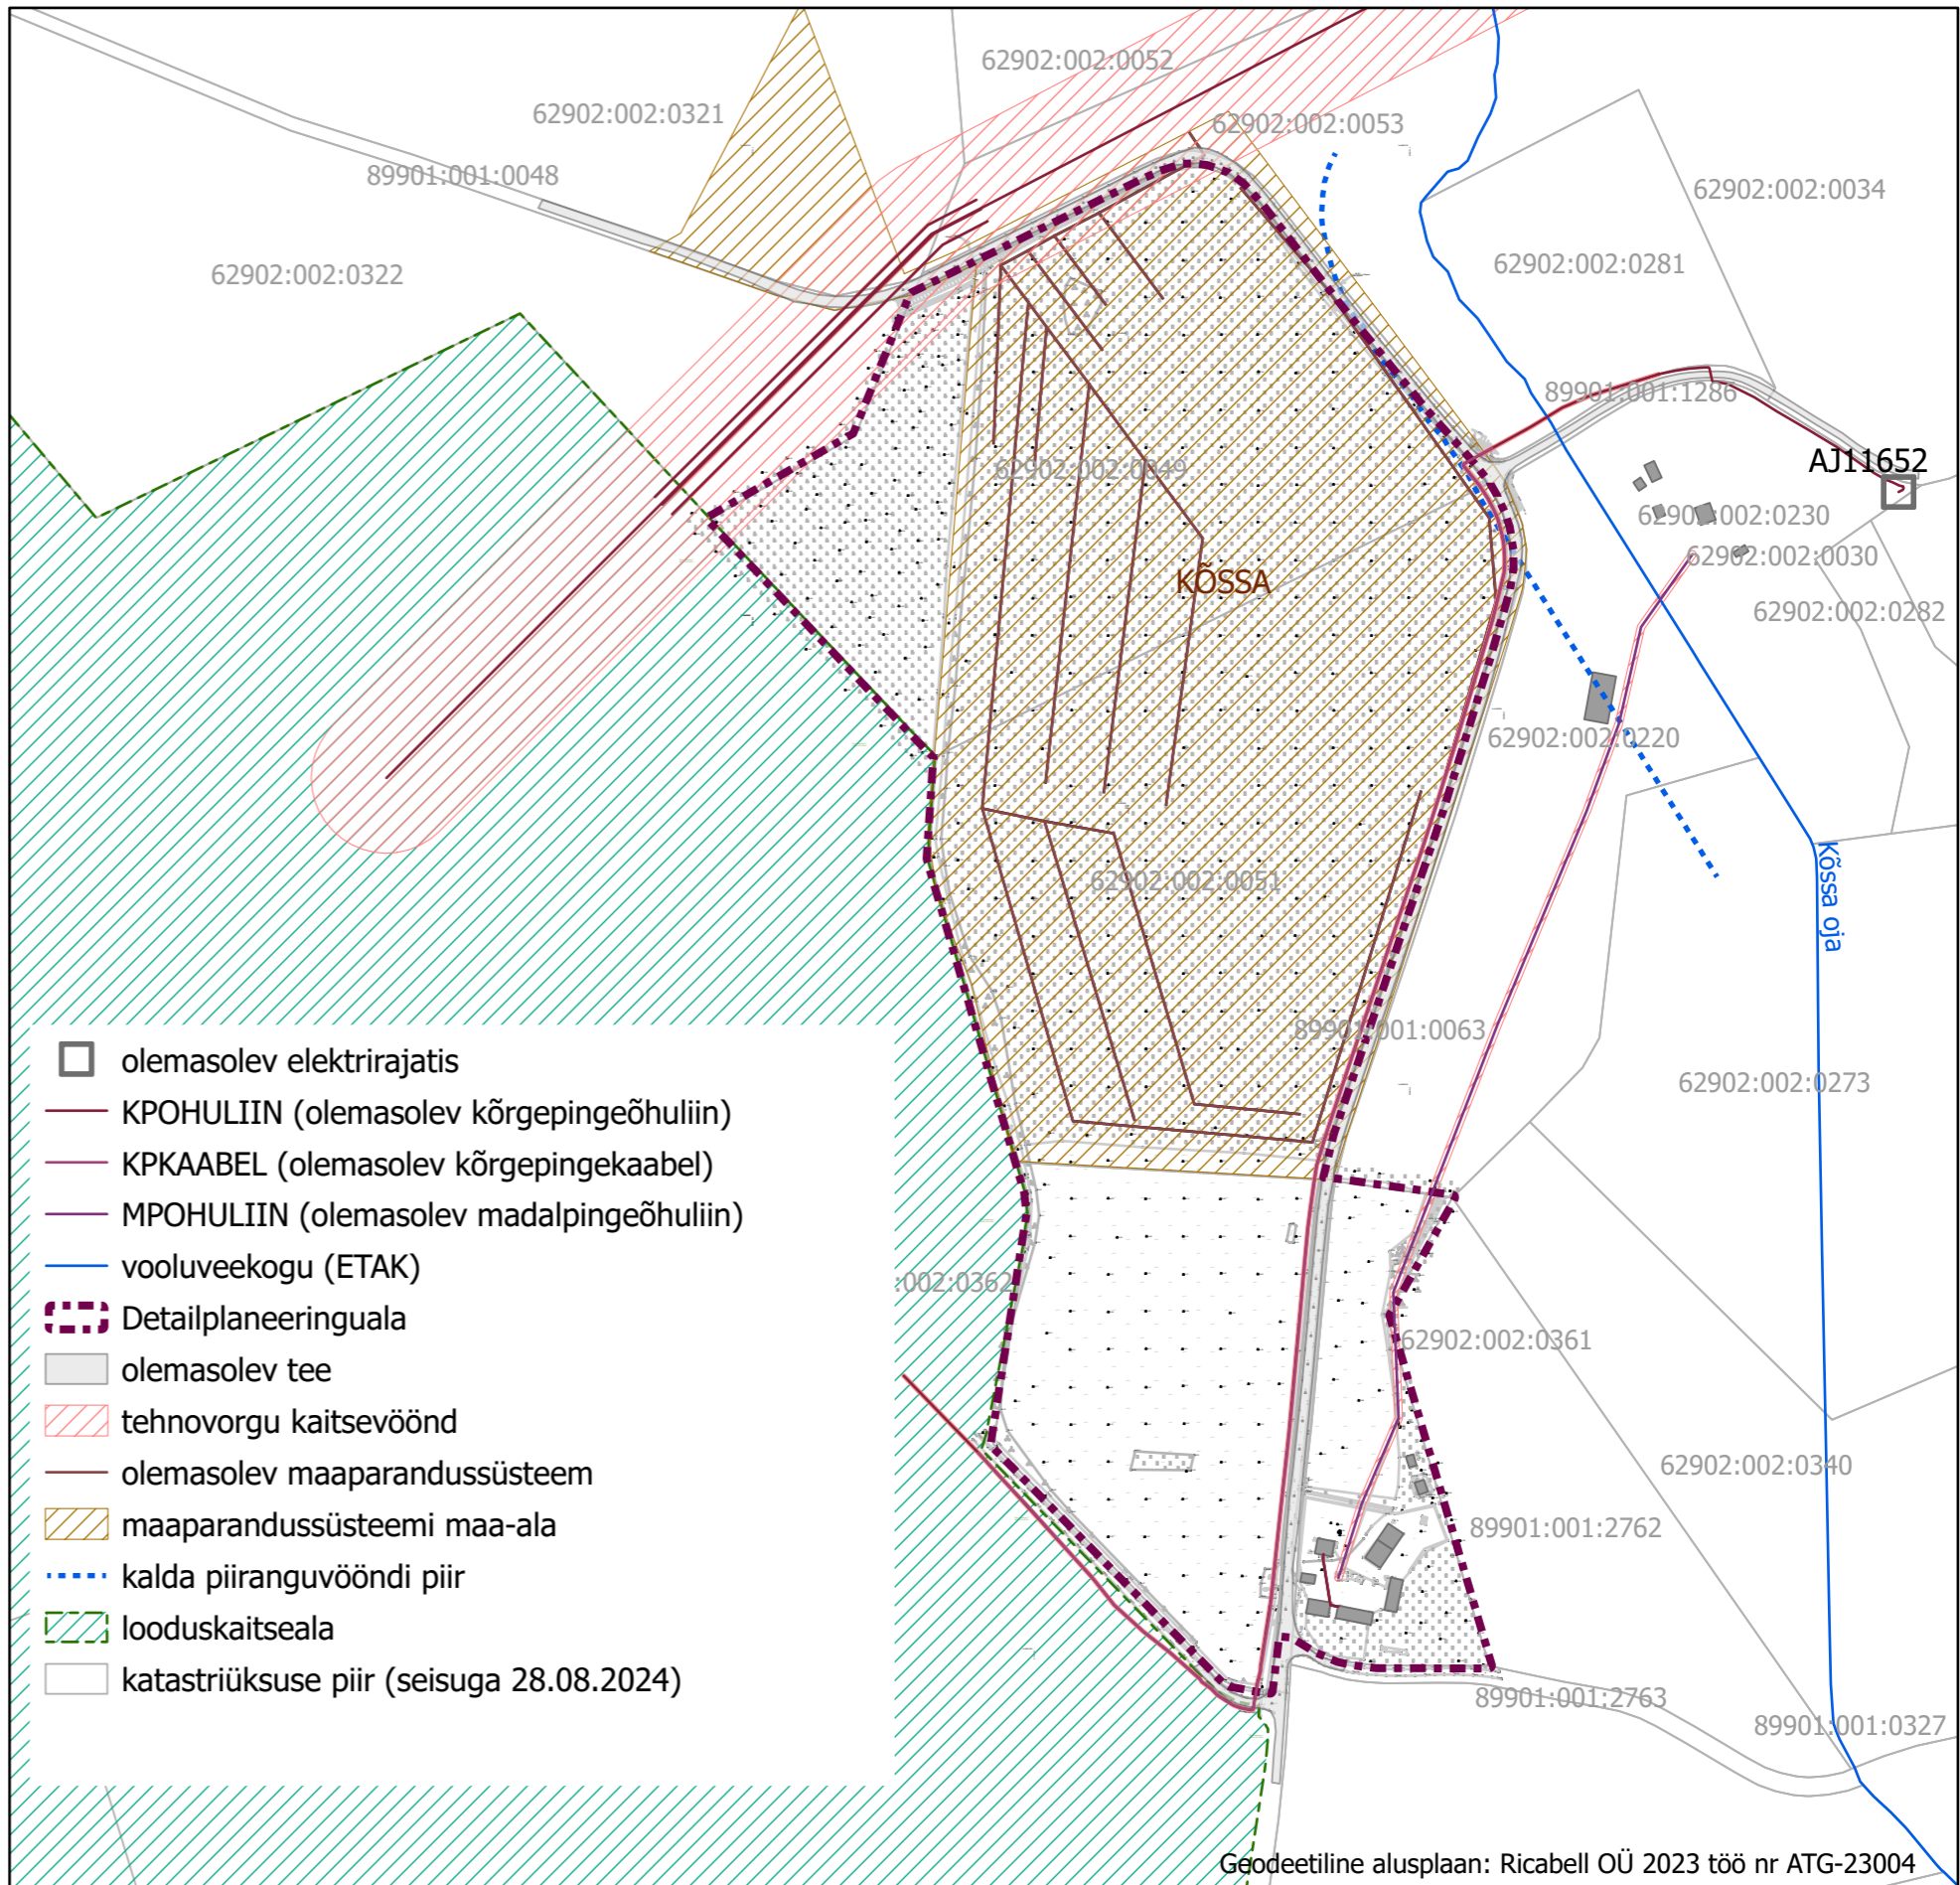

- olemasolev elektrirajatis
- KPOHULIIN (olemasolev kõrgepingeõhuliin)
- KPKAABEL (olemasolev kõrgepingekaabel)
- MPOHULIIN (olemasolev madalpingeõhuliin)
- vooluveekogu (ETAK)
- ⋯ Detailplaneeringuala
- olemasolev tee
- ▨ tehnovorgu kaitsevöönd
- olemasolev maaparandussüsteem
- ▨ maaparandussüsteemi maa-ala
- ⋯ kalda piiranguvööndi piir
- ▨ looduskaitseala
- katastriüksuse piir (seisuga 28.08.2024)

62902:002:0051 62902:002:0049 62902:002:0362 62902:002:0361	Kiini päikeseelektrijaama detailplaneering	Töö nr 20221027	M1:4000
	Huvitatud isik: OÜ Elelevi (registrikood 14272593) Detailplaneeringu koostamise tellija ja korraldaja: Viljandi Vallavalitsus	Joonis 1. Tugiplaan	
	Detailplaneeringu koostajad: Raivo Laidma Vastutav arhitekt Sulev Ilves. Kutsetunnistus 144847	Joonis koostatud: 28.08.2024	