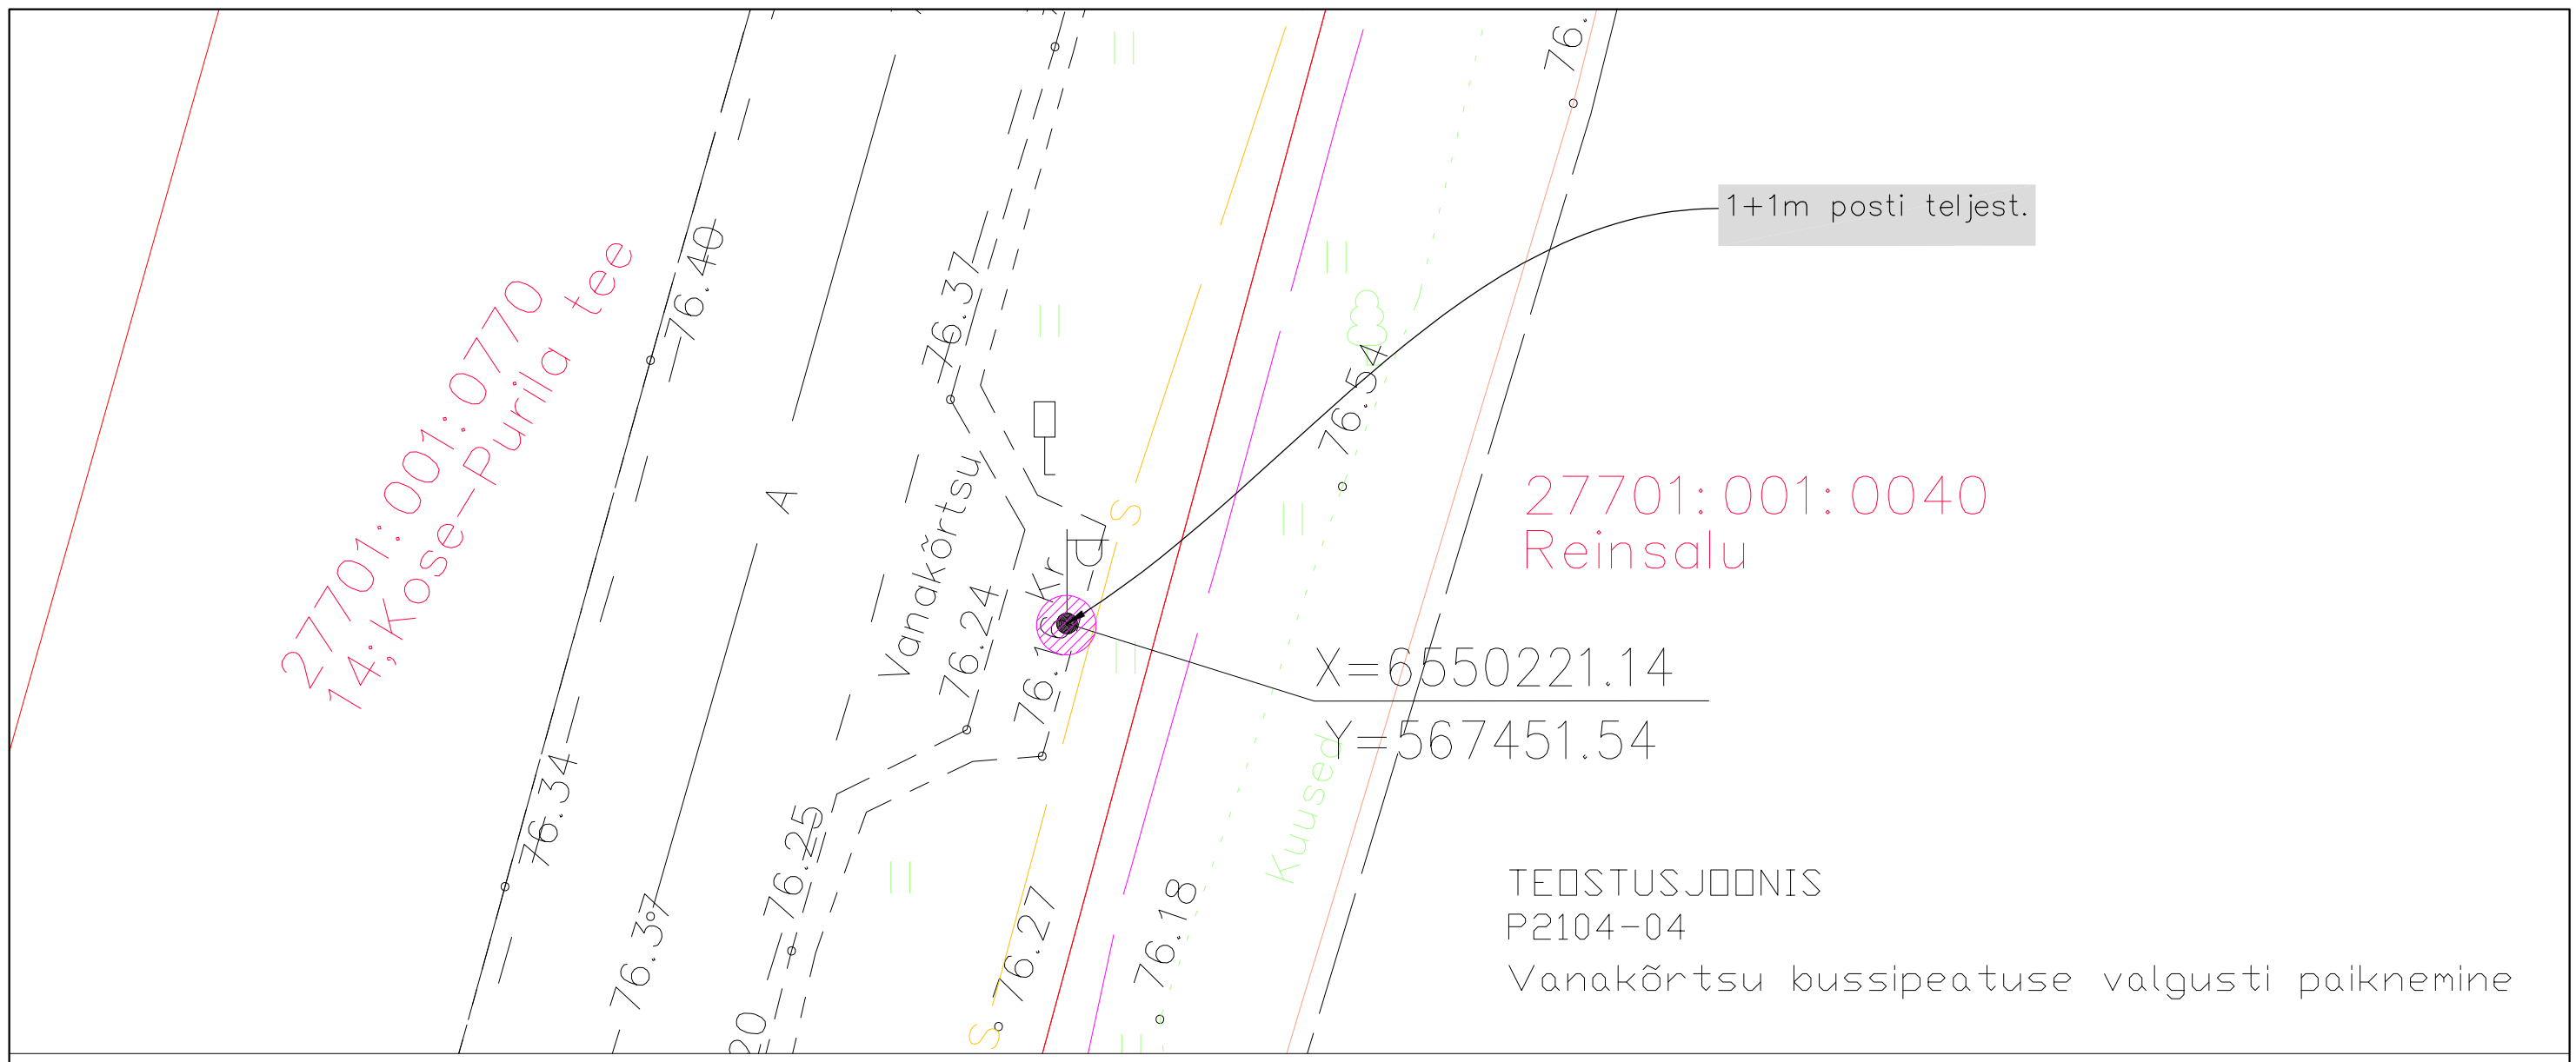

TEOSTUSJOONIS
P2104-04
Vanakõrtsu bussipeatuse valgusti paiknemine

Kasutusõigus seatakse Riigimaantee nr 14 Kose–Purila tee kinnistule km 13.574 (27701:001:0770) ooteplatvormi valgustuse rajamisele

JRK NR.	IKõ ala positsiooni nr.	Kinnistu registriosa nr.	Katastriosa tunnus, nimi ja sihtotstarve	Asukoht riigitee (nr ja nimi) suhtes	Ala pindala ruutmeetrites, m2
1	Pos nr. 2	11107750	27701:001:0770; 14;Kose–Purila tee ;transpordimaa	Kose–Purila tee km 13.574	3.14

Tingmärgid:

- Paigaldatud Led valgusti
- IKõ seadmise ala
- Katastriüksuse piir

Tellija: Bisontesolar OÜ Reg nr. 12512509
Tule tn 22/1, Saue linn, Harju maakond
tel: +372 5264331
info@bisontesolar.eu

Objekt: Vaopere külas riigitee nr 14 Kose-Purila alusele km 13.574 Vanakõrtsu bussipeatusesse valgustuse rajamine.

Joonis: Isiklikukasutusõiguse seadmise plaan

Joonise nr: P21044-04

Projekteerija:
VOLTSY OÜ
Türju, Mereääre
EE-93251 Saaremaa
Tel: +37253041234
info@voltsy.ee

VOLTSY

Joonestas: S.Kihlevelt/03.05.23	Hanke nr: –	
Projekteeris: S.Kihlevelt/03.05.23	Mõõt: 1: 500	Formaat: A3
Kontrollis: S.Kihlevelt/03.05.23	Staadium: TJ	Versioon: 01
Kinnitas: S.Kihlevelt/03.05.23	Leht: 01	Lehti: 01