


LEPPEMÄRGID ViaVelo IB OÜ töö nr 8821

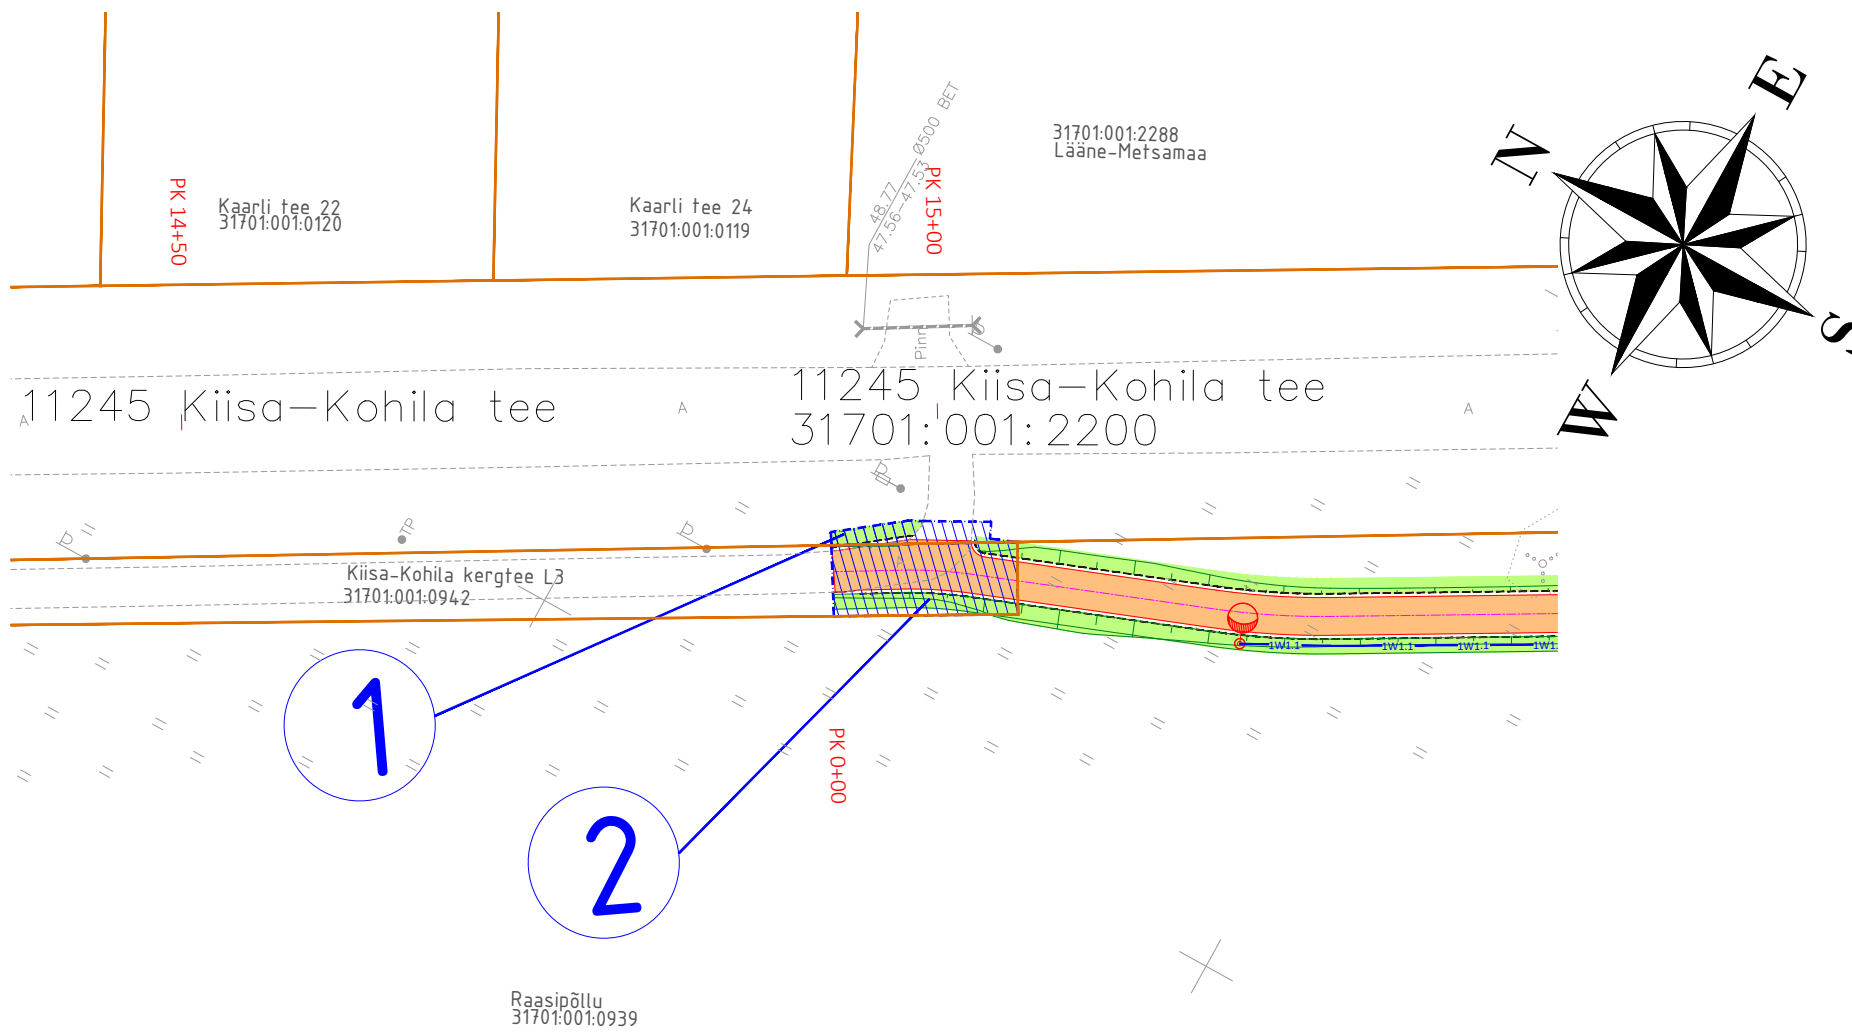

	Kinnistu piir
	Projekteeritud kergliiklustee ab-katend Tüüp 1
	Projekteeritud kergliiklustee ab-katend Tüüp 1.1
	Projekteeritud sõidutee ab-katend Tüüp 2
	Projekteeritud sõidutee ab-katend Tüüp 3
	Projekteeritud sõidutee künnis Tüüp 4
	Projekteeritud sõidutee ülekate Tüüp 5
	Projekteeritud teepeenar fr 0/16 Tüüp 6
	Projekteeritud kruuskatend Tüüp 7
	Projekteeritud haljasala Tüüp 8
	Projekteeritud sõidutee äärekivi 150x290 h=10cm
	Projekteeritud sõidutee äärekivi 150x290 h=0cm
	Projekteeritud nõlv
	Projekteeritud kraav
	Projekteeritud olemasoleva kraavi puhastamine
	Projekteeritud tee servajoon
	Projekteeritud pörkepiire
	Projekteeritud piirdeaed
	Projekteeritud teekattemärgistus
	Perspektiivne lahendus

IKÕ ala Pos nr (plaanil)	Kinnistu registriosa number	Katastriüksuse tunnus, nimi ja sihtotstarve	Ala pindala, m2	Ehitis/tehnovõrk
1	3533050	31701:001:2200 11245 Kiisa-Kohila tee 100% transpordimaa	14 m2	Jalgratta- ja jalgtee
2	5375350	31701:001:0942 Kiisa-Kohila kergtee L3 100% transpordimaa	58 m2	Jalgratta- ja jalgtee

	POSITSIOONI NUMBER
	IKÕ seadmise ala jalgratta- ja jalgtee rajamiseks

Geoaluse koostaja: Reaalprojekt OÜ	Geoaluse töö nr: G24073	Möödistamise aeg: juuli 2024
------------------------------------	-------------------------	------------------------------

		TELLIJA Kohila Vallavalitsus	
PROJEKT Kiisa-Kohila kergliiklustee		OBJEKT Kiisa-Kohila (11245) km 1,5 kuni 7,0 / Kohila vald, Rapla maakond	
PROJEKTEERIS M.E. Eik	VASTUTAV R. Mäe	STAADIUM Põhiprojekt	JOONISE NIMI Isikliku kasutusõiguse plaan
		TOO NR 8821	
		KUUP. 17.12.2024	MÕÕTKAVA 1:500
		JOONISE NR POS_1-2	REV 0