
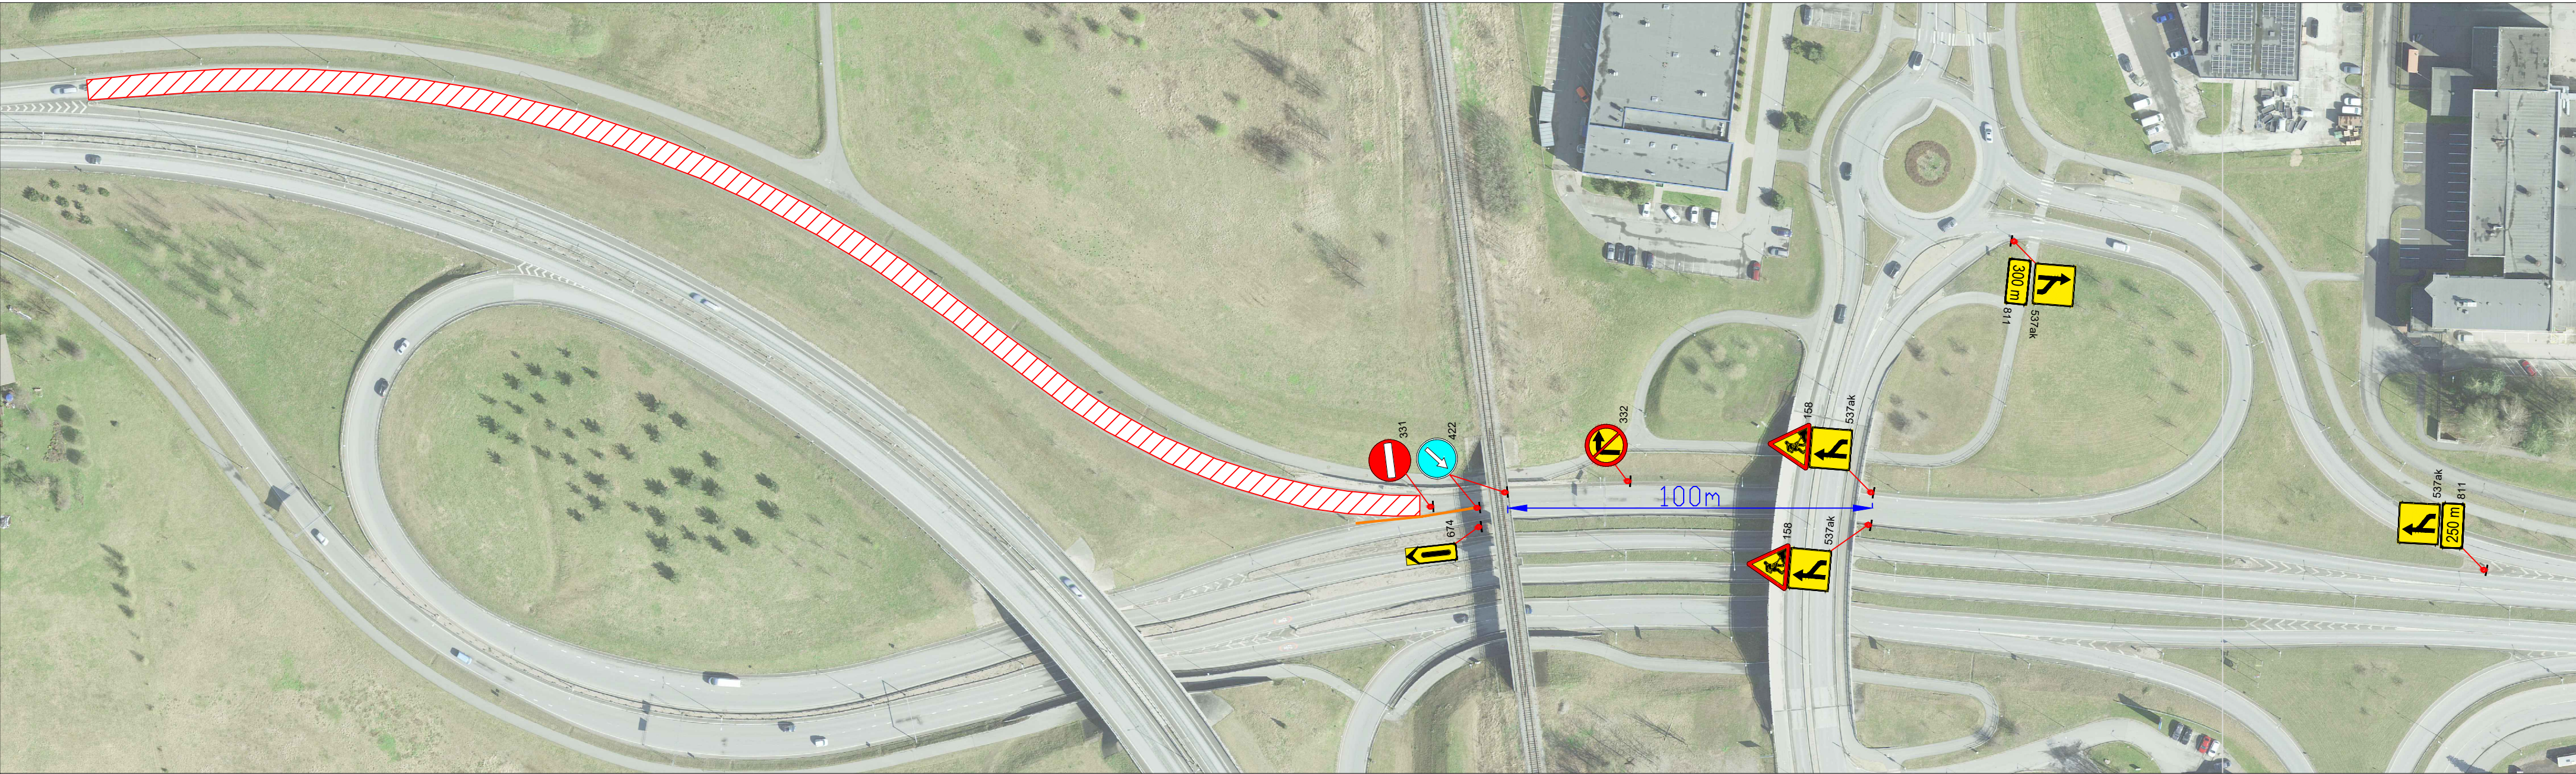


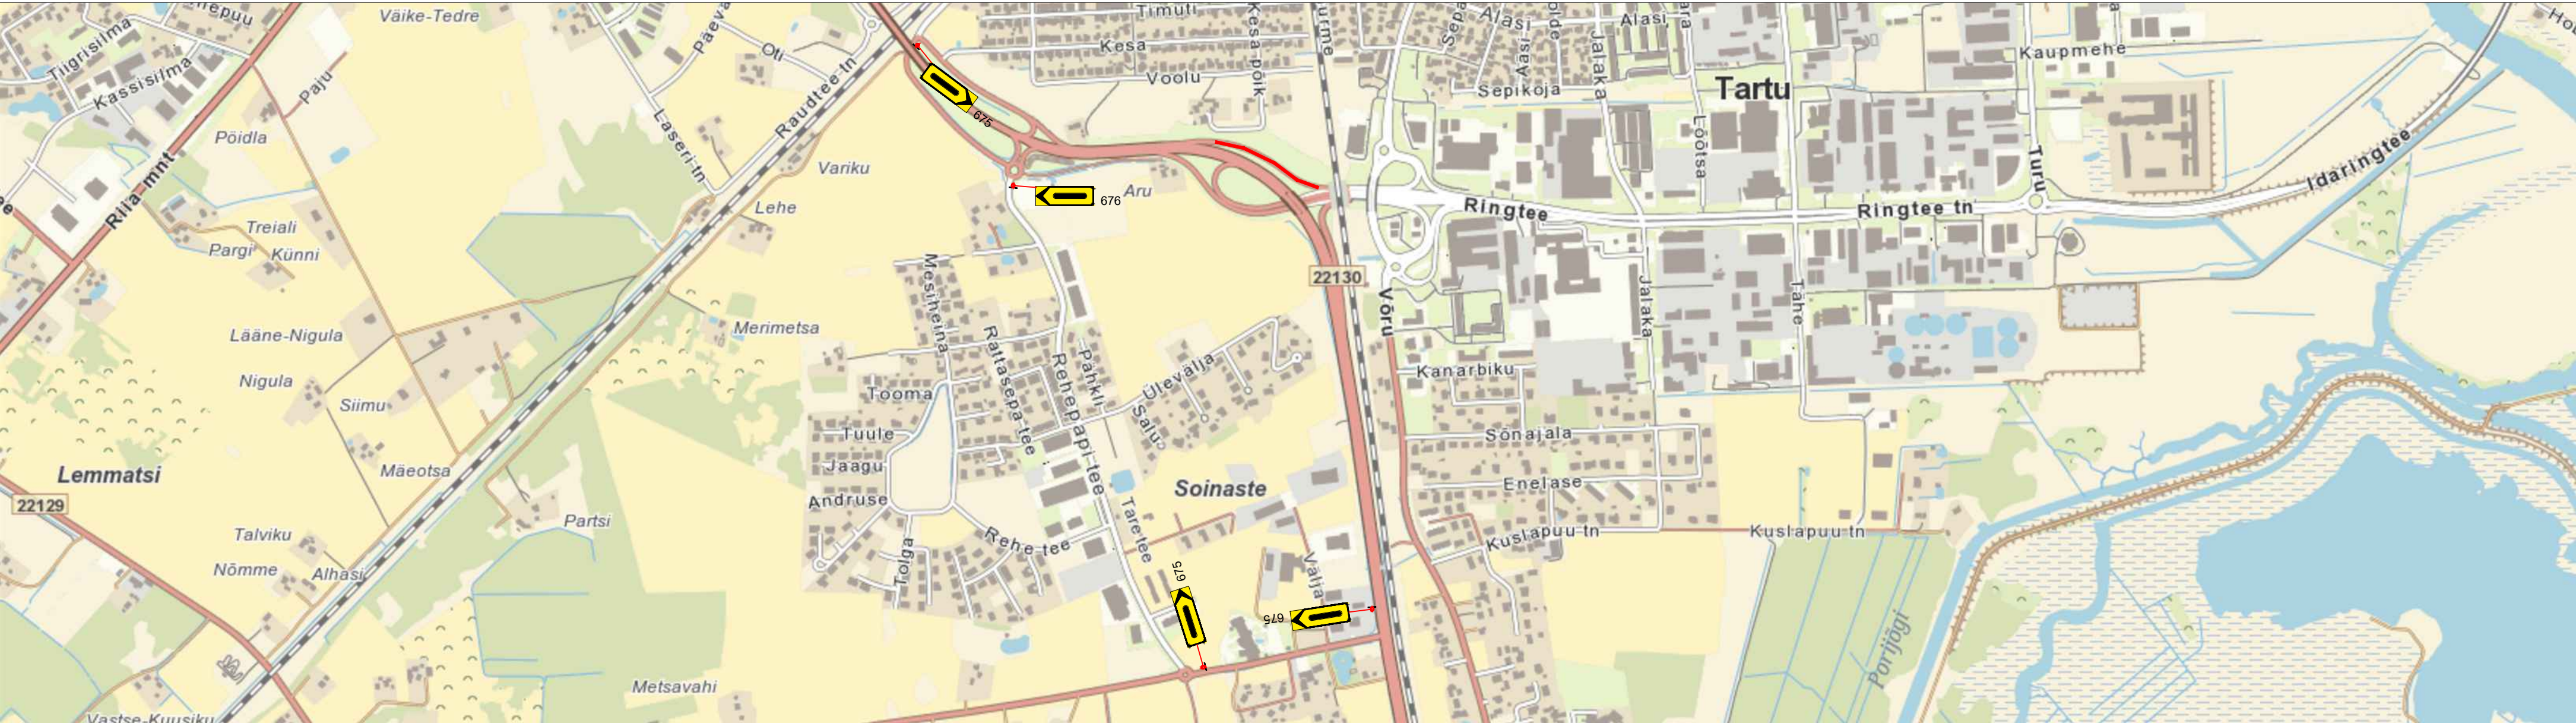


Märkused:

1. Muud olemasolevad liiklusmärgid, mis lähevad vastuollu antud ajutise ehitusaegse liikluskeemiga, tuleb kinni katta.
2. Vajadusel korrigeerida liikluskeem tööetapil olukorra kohaseks.
3. Vajadusel lisada objektile täiendavaid liiklusmärke.
4. Ajutised ehitusaegsed liiklusmärgid tuleb paigaldada nii, et nad on liiklejale üheselt mõistetavad ja arusaadavad.
5. Tagada kogu ehitustööde vältel ajutiste liiklusmärkide püstitolek ja loetavus.
6. Joonist lugeda märgitud numbrite järgi.

Lisa märkused:

1. Aasta keskmine ööpäevane liiklus 946
Sõiduautod ja pakiautod (%) 96
Veoautod ja autobussid (%) 1
Autorongid (%) 3

LEPPEMÄRGID

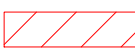

Töötsoon



Paigaldatav ajutine liiklusmärk



Koonused



Olemasolev liiklusmärk



Tähe põik 8, Kambja vald, Tartu maakond
Telefon: +372 5248 400
E-post: info@lounaliiklus.ee

Koostas: Indrek Vähi

Tellijä: Tref AS

Projekti nimetus:

Objekti asukoht:

Tee nr 2217 3.Postimaja ühendustee

Joonis: Ajutine liikluskorralduskeem

Kuupäev
21.07.2025



Töö nr:

242/25

Joonis nr :

1 - (2)

Mootkava

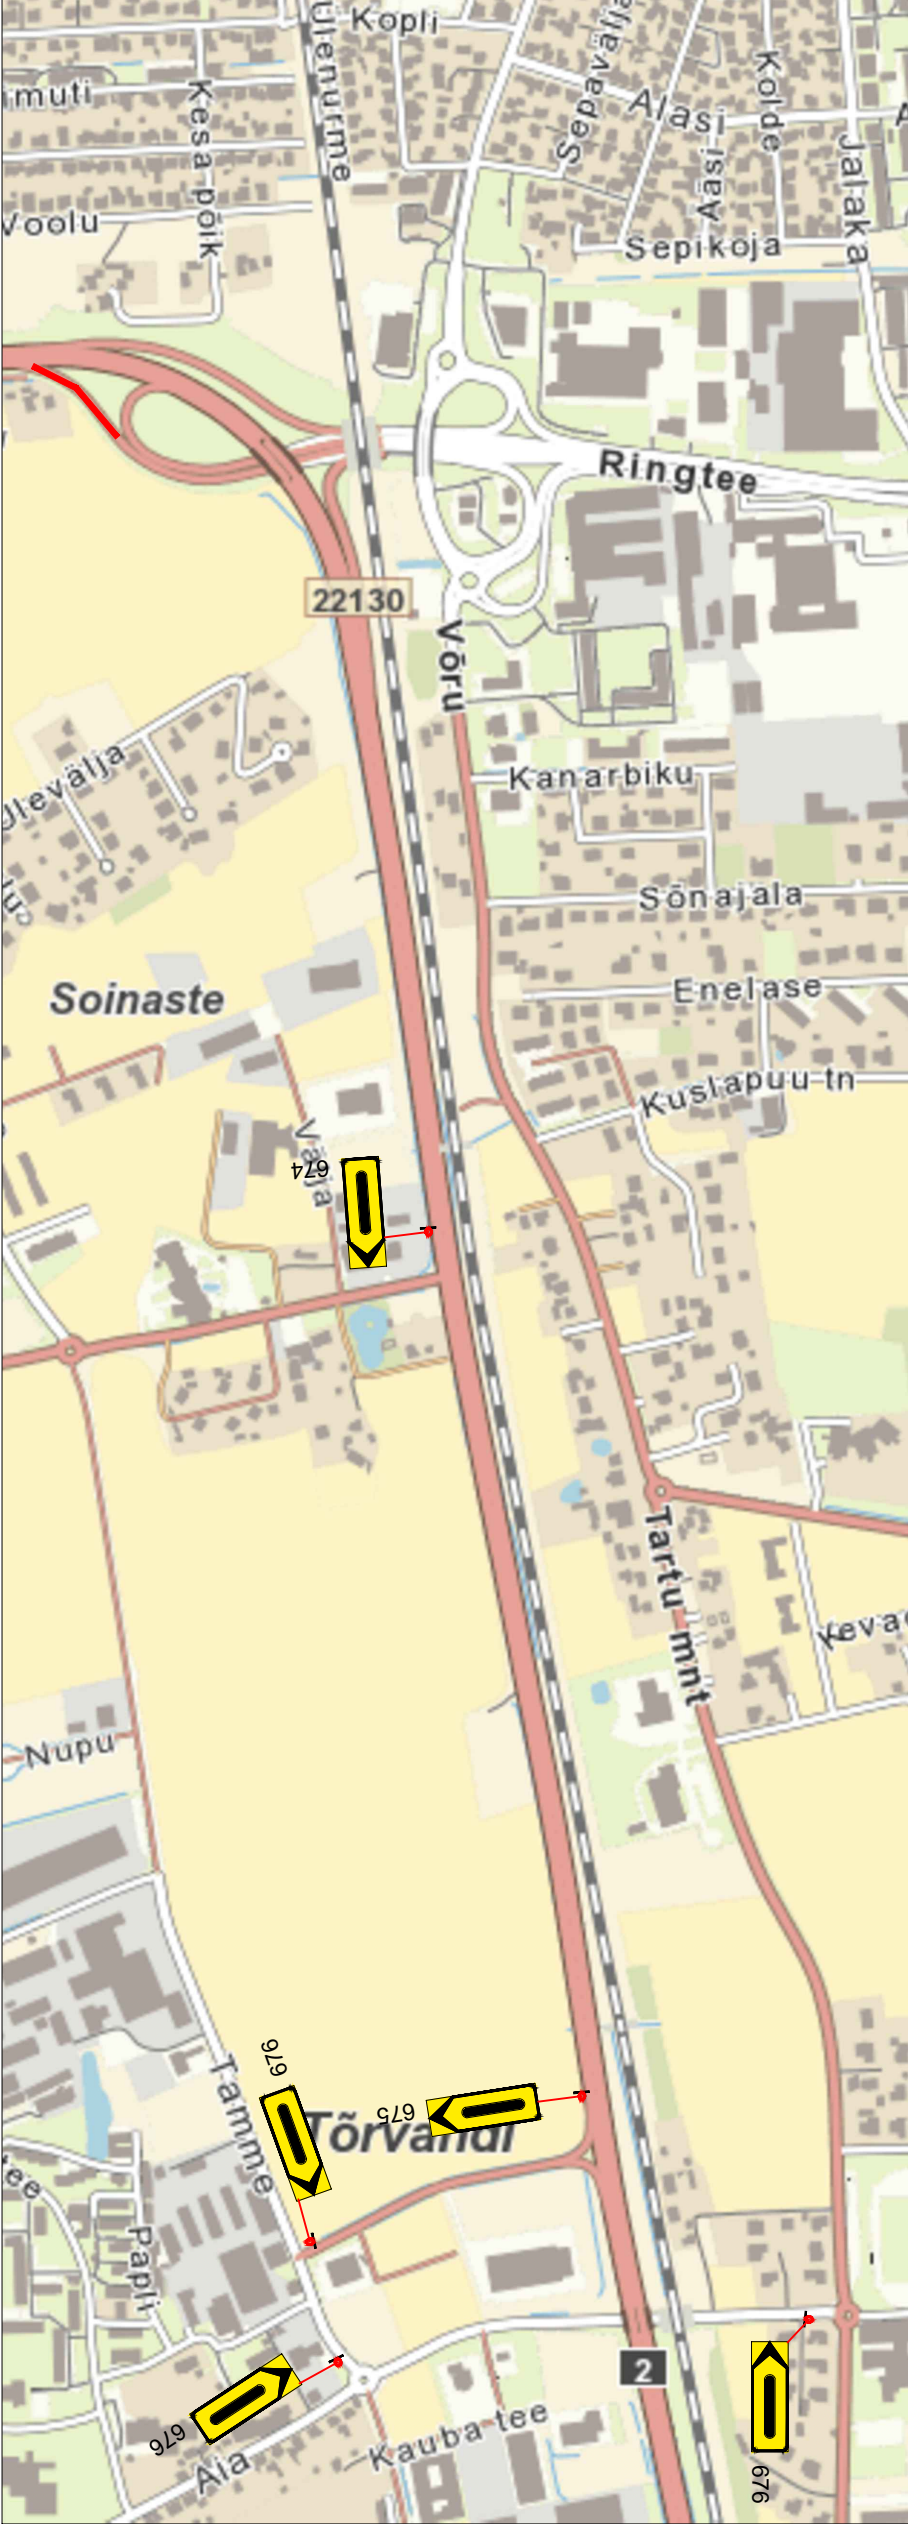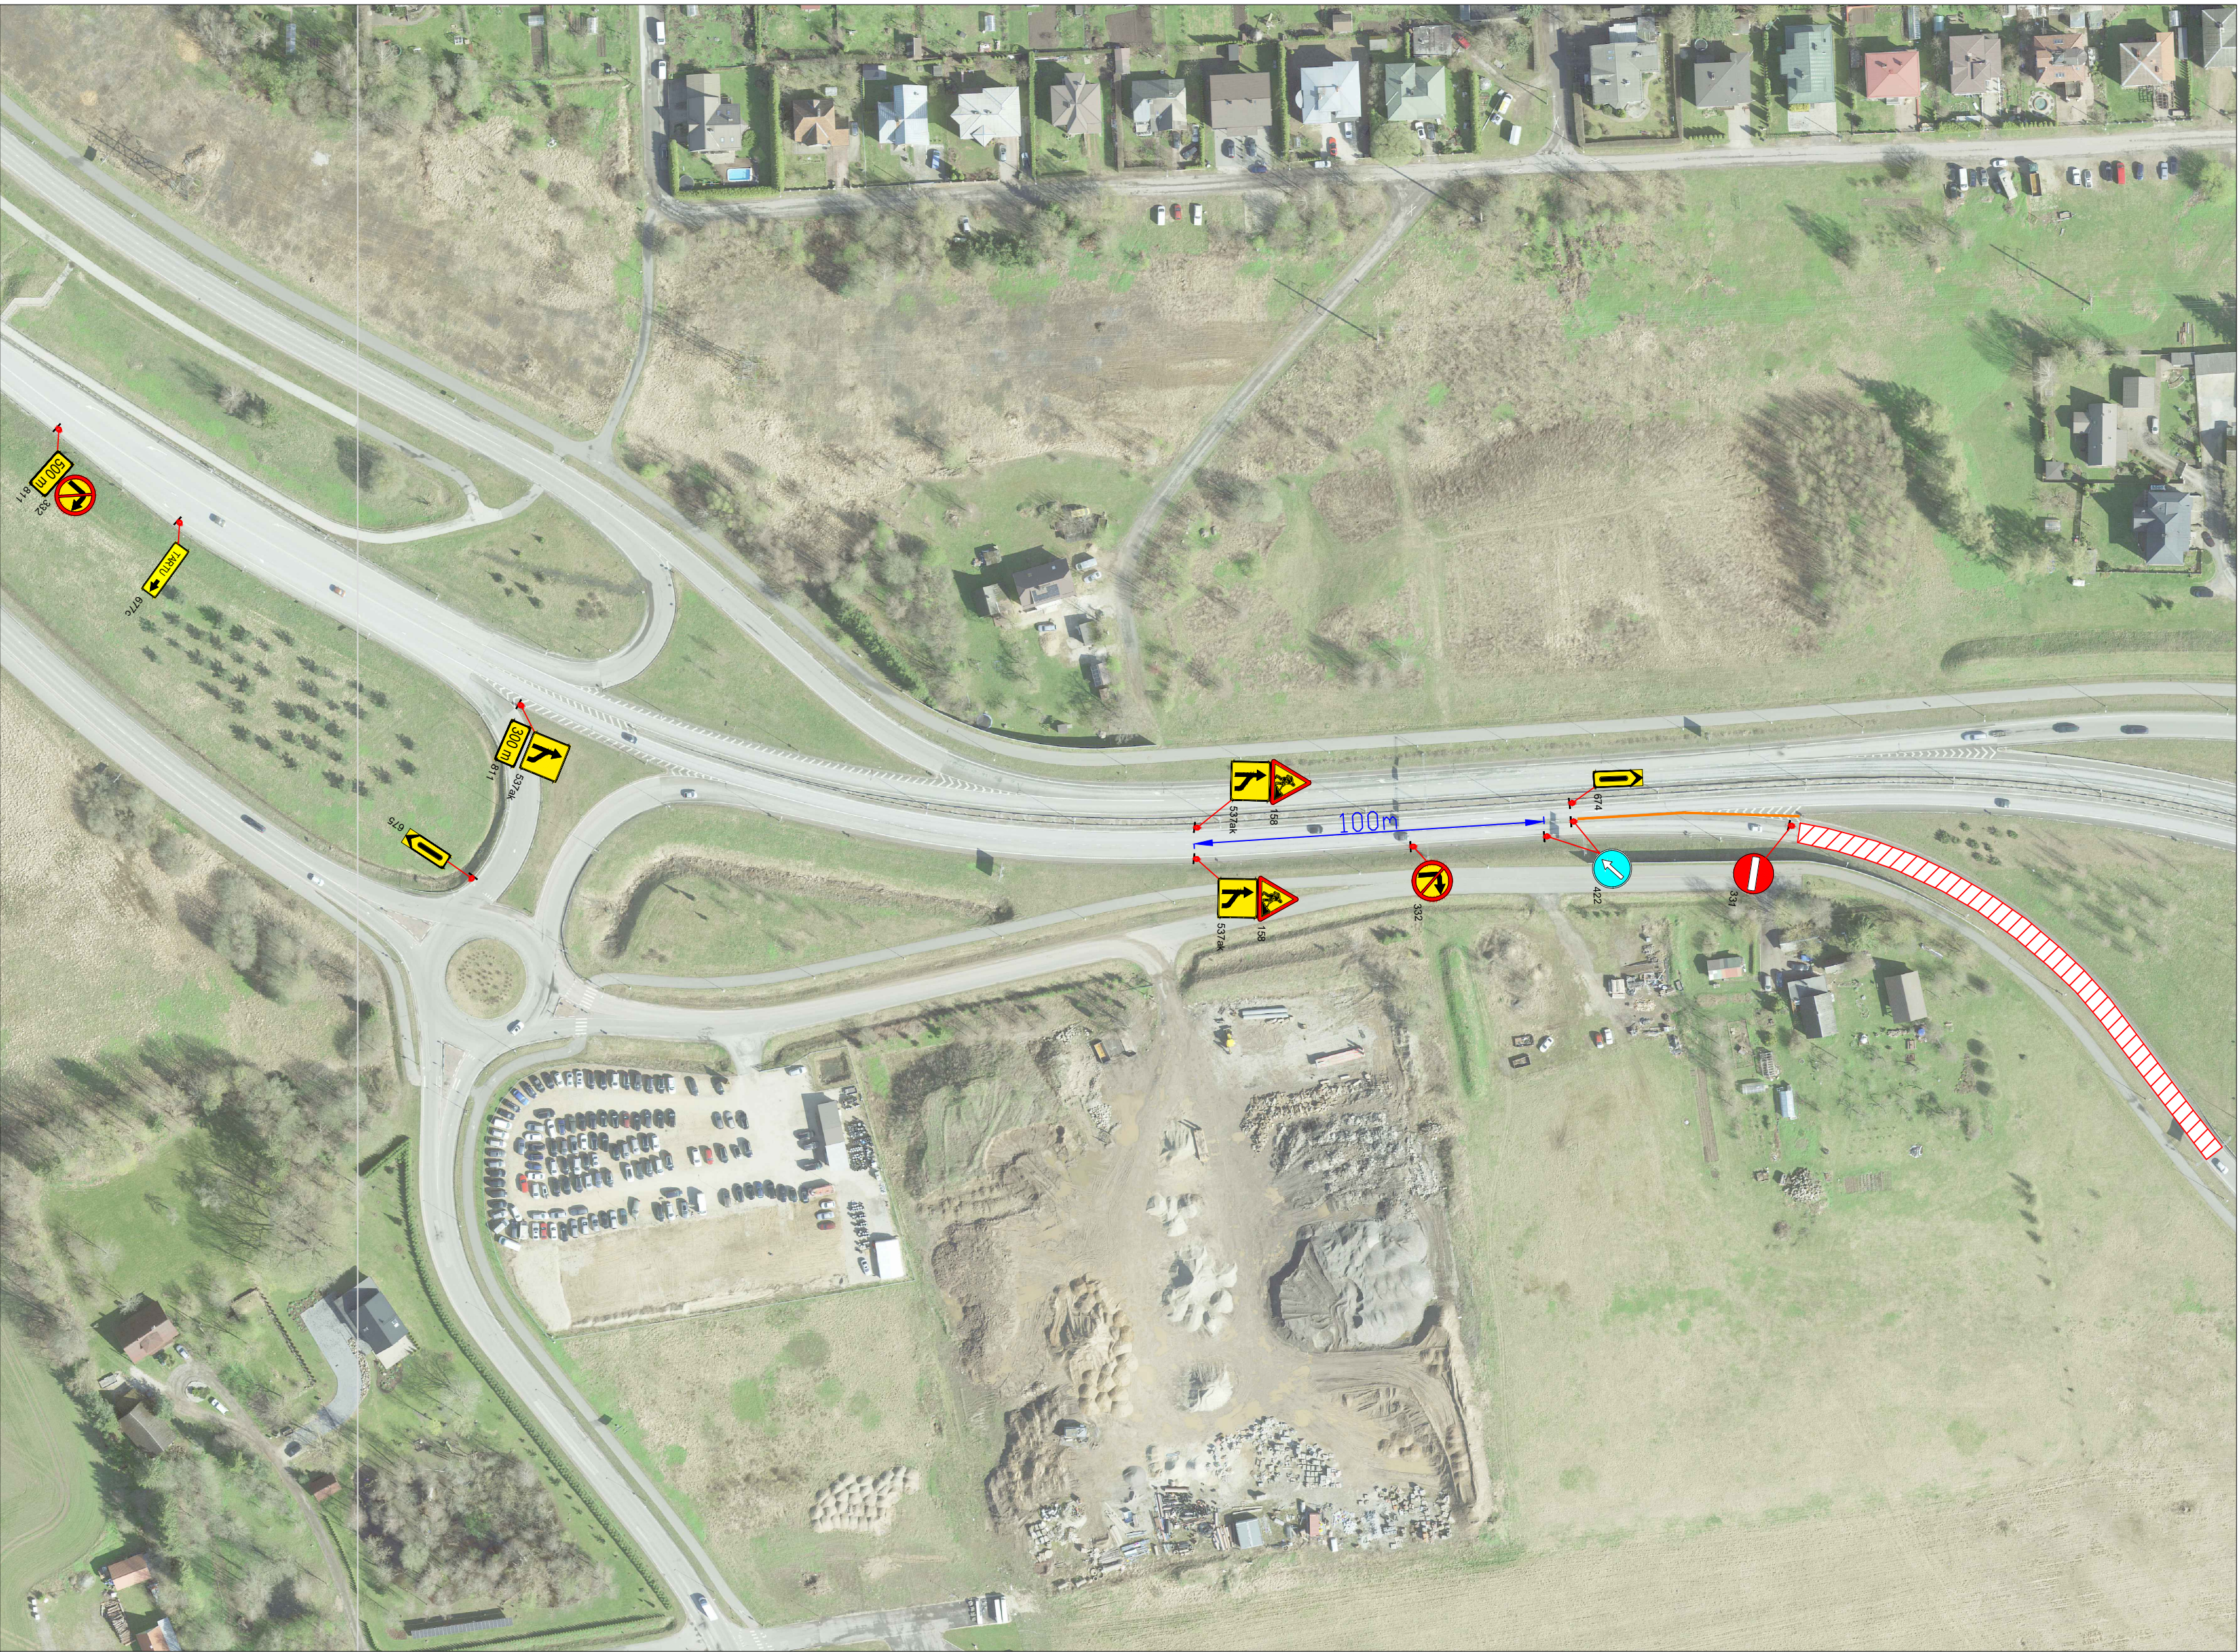

Märkused:

1. Muud olemasolevad liiklusmärgid, mis lähevad vastuollu antud ajutise ehitusaegse liiklusskeemiga, tuleb kinni katta.
2. Vajadusel korrigeerida liiklusskeem tööetapil olukorra kohaseks.
3. Vajadusel lisada objektile täiendavaid liiklusmärke.
4. Ajutised ehitusaegsed liiklusmärgid tuleb paigaldada nii, et nad on liiklejale üheselt mõistetavad ja arusaadavad.
5. Tagada kogu ehitustööde vältel ajutiste liiklusmärkide püstiolek ja loetavus.
6. Joonist lugeda märgitud numbrite järgi.

Lisa märkused:

1. Aasta keskmine ööpäevane liiklus 788
Sõidua autod ja pakiautod (%) 95
Veoautod ja autobussid (%) 2
Autorongid (%) 3

LEPPEMÄRGID



Töötsoon



Paigaldatav ajutine liiklusmärk



Koonused



Olemasolev liiklusmärk



Tähe põik 8, Kambja vald, Tartu maakond
Telefon: +372 5248 400
E-post: info@lounaliiklus.ee

Koostas: Indrek Vähi

Tellijä: Tref AS

Projekti nimetus:

Objekti asukoht:

Tee nr 2215 1.Postimaja ühendustee

Joonis:

Ajutine liikluskorralduskeem

Kuupäev
21.07.2025

Töö nr:

242/25

Joonis nr :

2 - (2)

Mõõtka