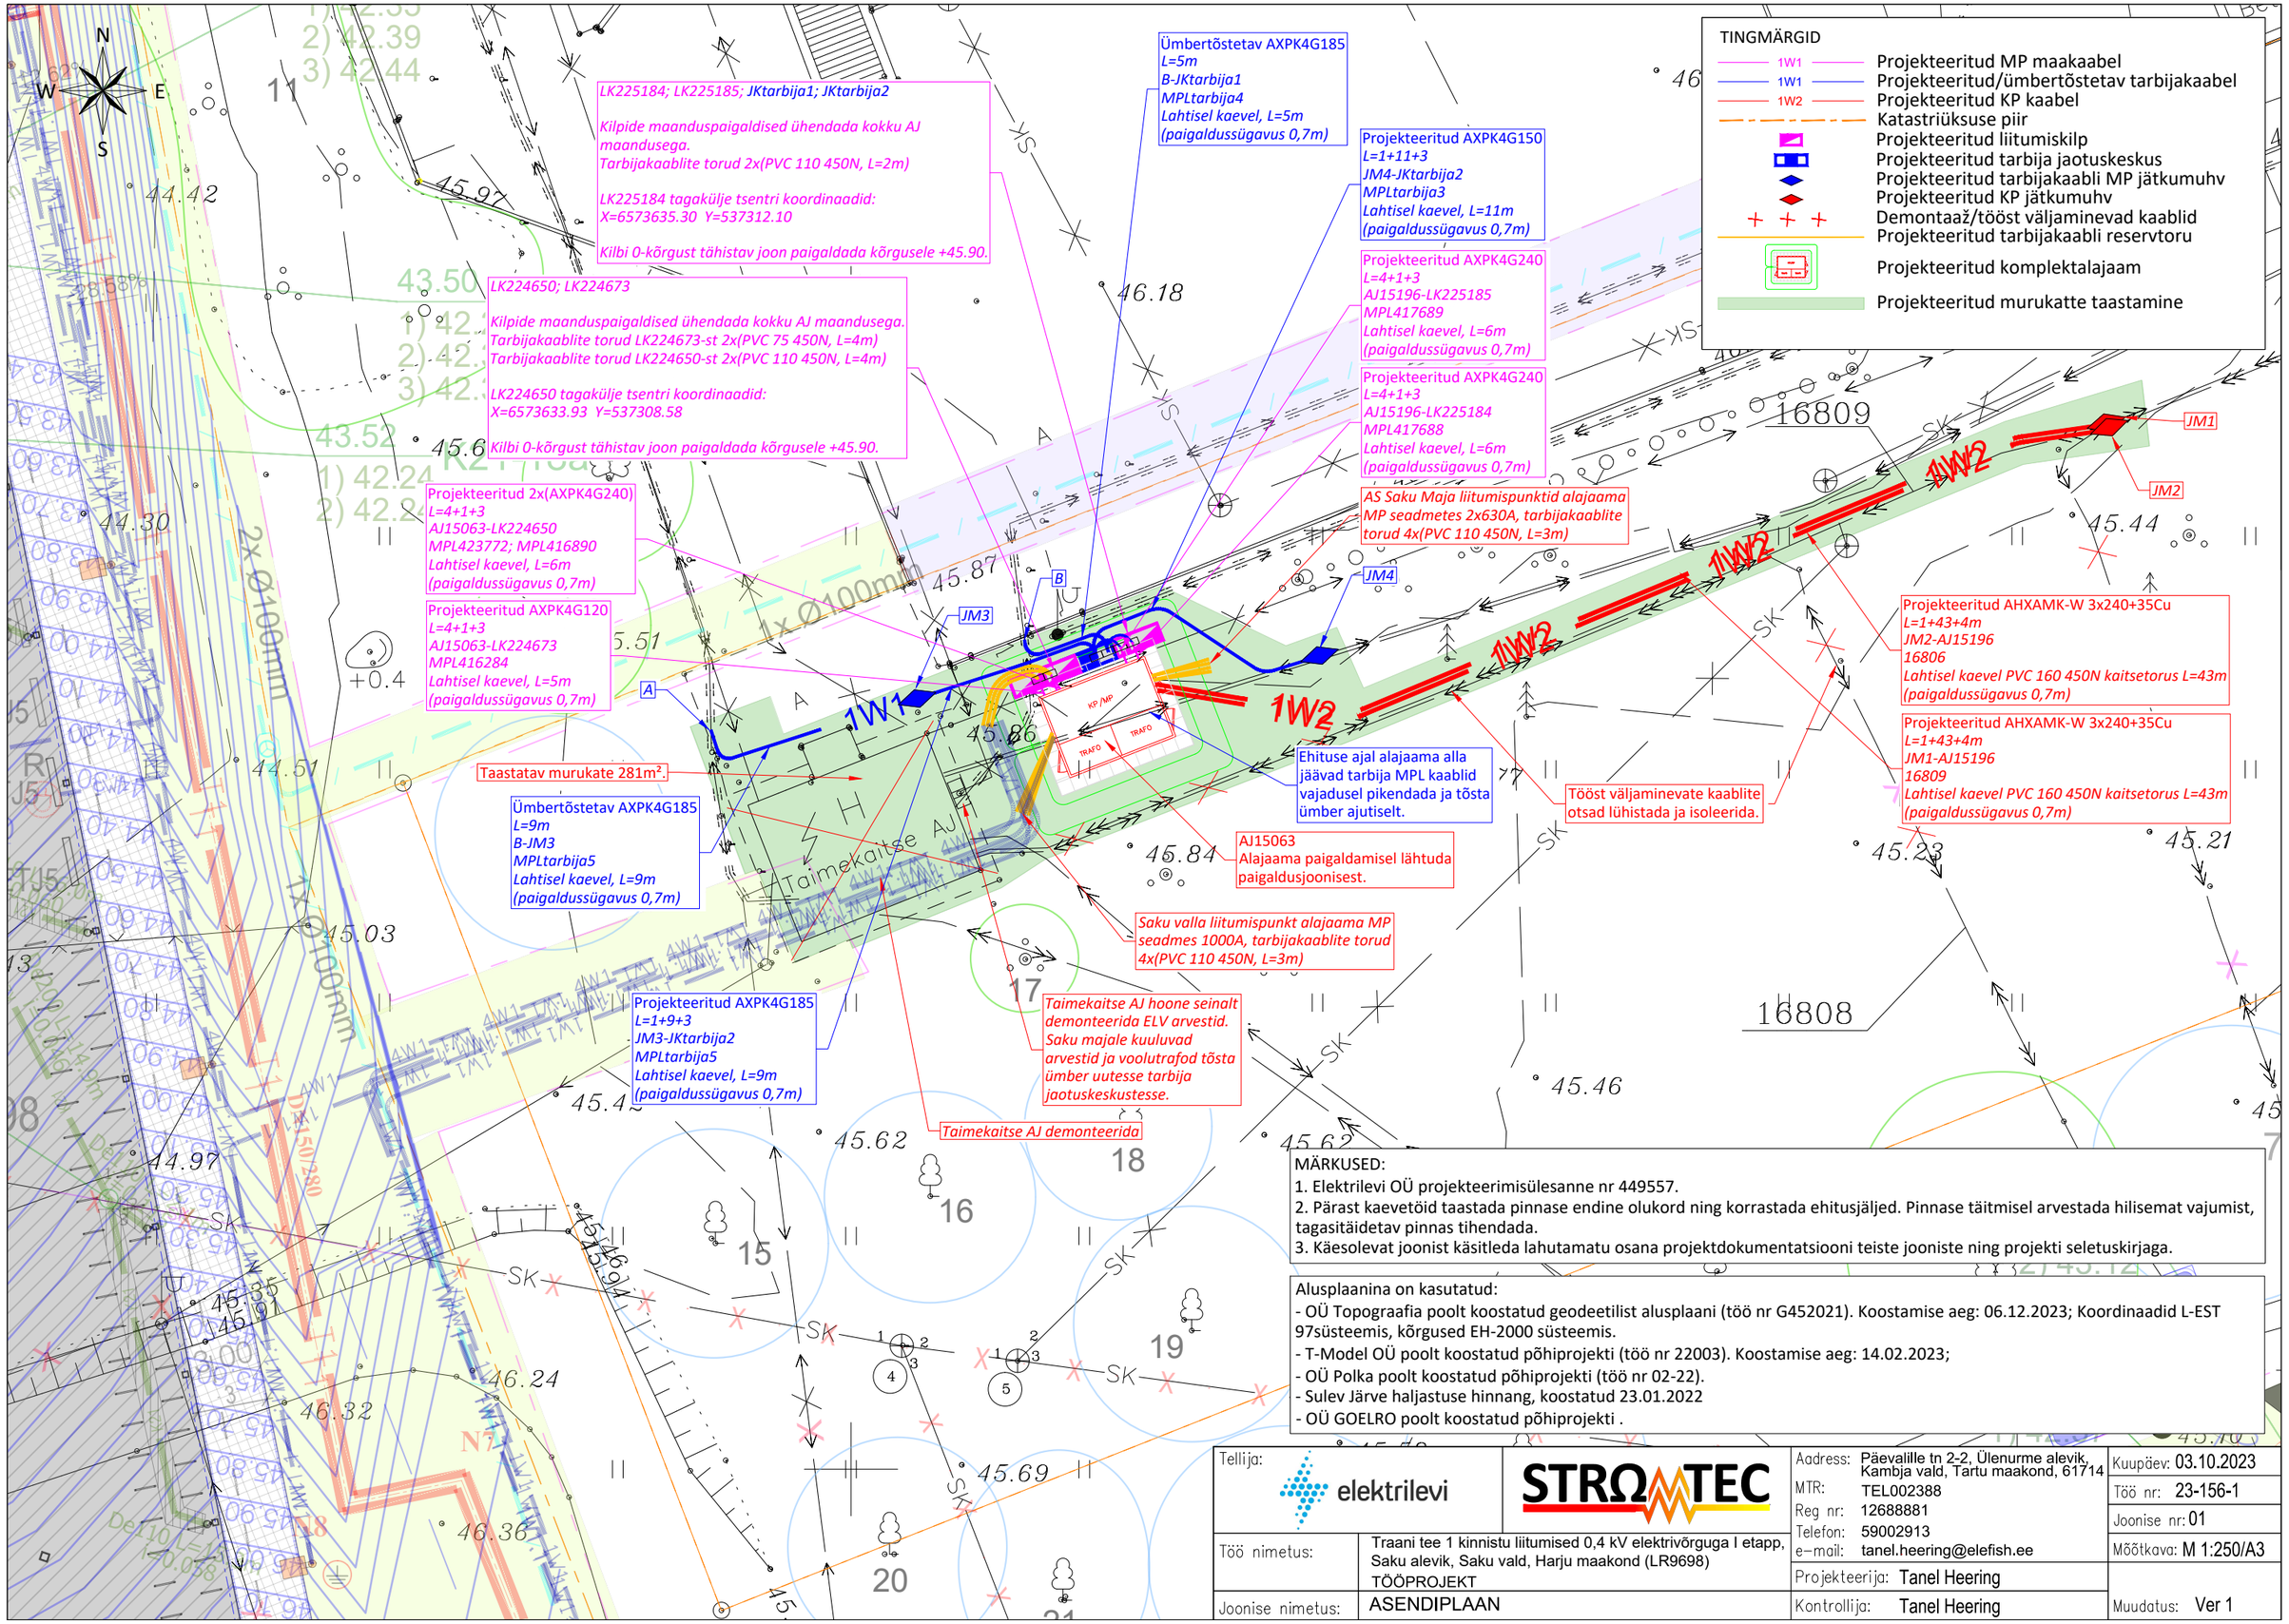

MÄRKUSED:
1. Elektrilevi OÜ projekteerimisülesanne nr 449557.
2. Pärast kaevetöid taastada pinnase endine olukord ning korrastada ehitusjäljed. Pinnase täitmisel arvestada hilisemat vajumist, tagasitäidetav pinnas tihendada.
3. Käesolevat joonist käsitleda lahutamatu osana projektdokumentatsiooni teiste jooniste ning projekti seletuskirjaga.

Alusplaanina on kasutatud:
- OÜ Topograafia poolt koostatud geodeetilist alusplaani (töö nr G452021). Koostamise aeg: 06.12.2023; Koordinaadid L-EST 97süsteemis, kõrgused EH-2000 süsteemis.
- T-Model OÜ poolt koostatud põhiprojekti (töö nr 22003). Koostamise aeg: 14.02.2023;
- OÜ Polka poolt koostatud põhiprojekti (töö nr 02-22).
- Sulev Järve haljastuse hinnang, koostatud 23.01.2022
- OÜ GOELRO poolt koostatud põhiprojekti .

Tellija: elektrilevi	STRØMTEC	Aadress: Päevalille tn 2-2, Ülenurme alevik, Kambja vald, Tartu maakond, 61714 MTR: TEL002388 Reg nr: 12688881 Telefon: 59002913 e-mail: tanel.heering@elefish.ee	Kuupäev: 03.10.2023 Töö nr: 23-156-1 Joonise nr: 01 Mõõtkava: M 1:250/A3
Töö nimetus:	Traani tee 1 kinnistu liitumised 0,4 kV elektrivõrguga I etapp, Saku alevik, Saku vald, Harju maakond (LR9698) TÖÖPROJEKT	Projekteerija: Tanel Heering	
Joonise nimetus:	ASENDIPLAAN	Kontrollija: Tanel Heering	Muudatus: Ver 1