
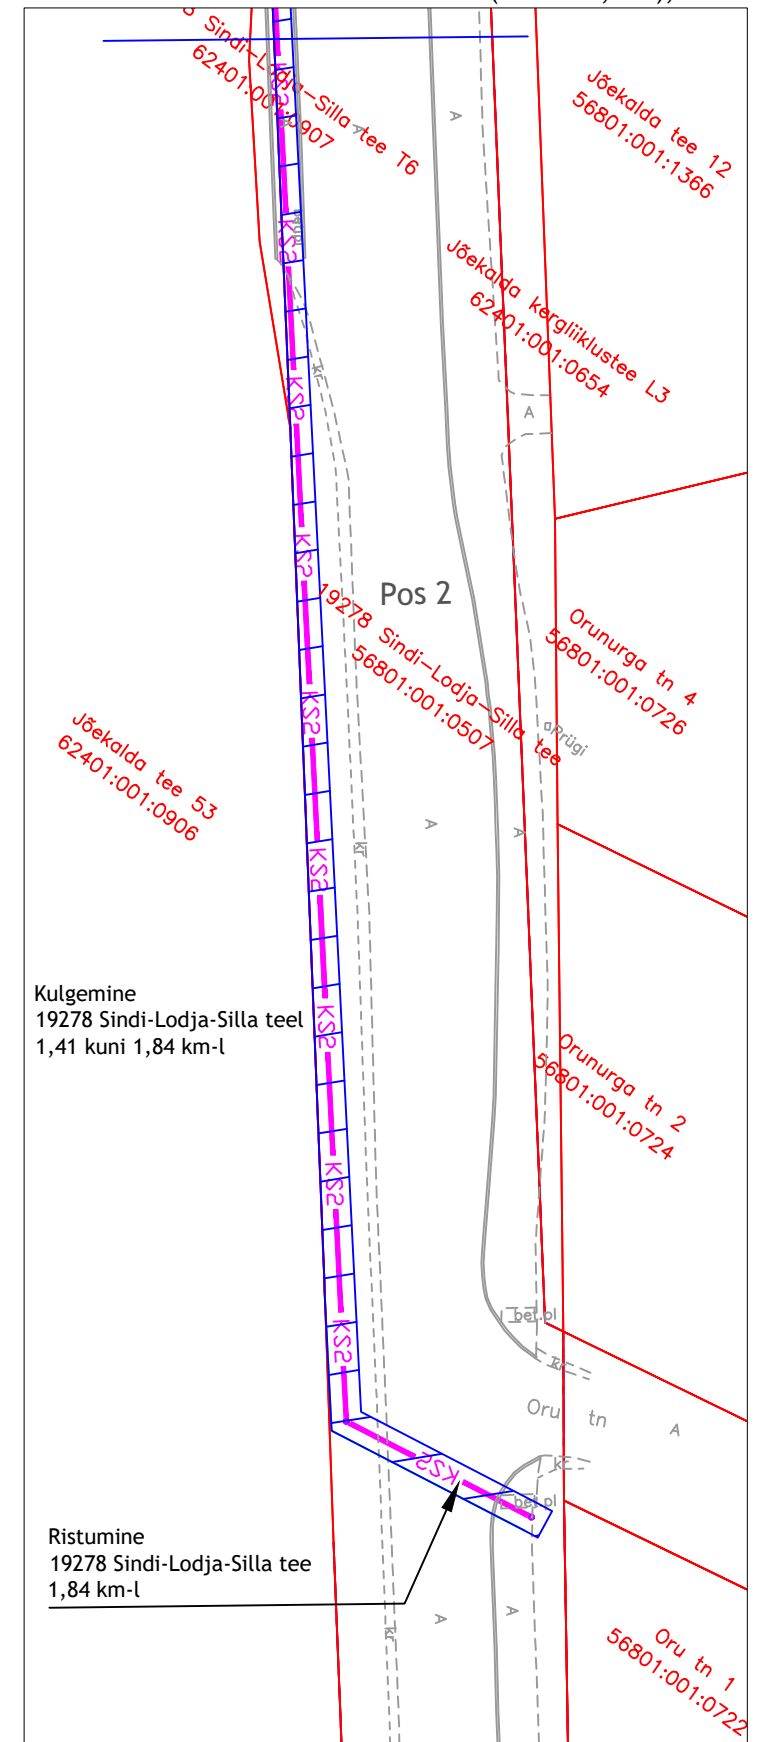
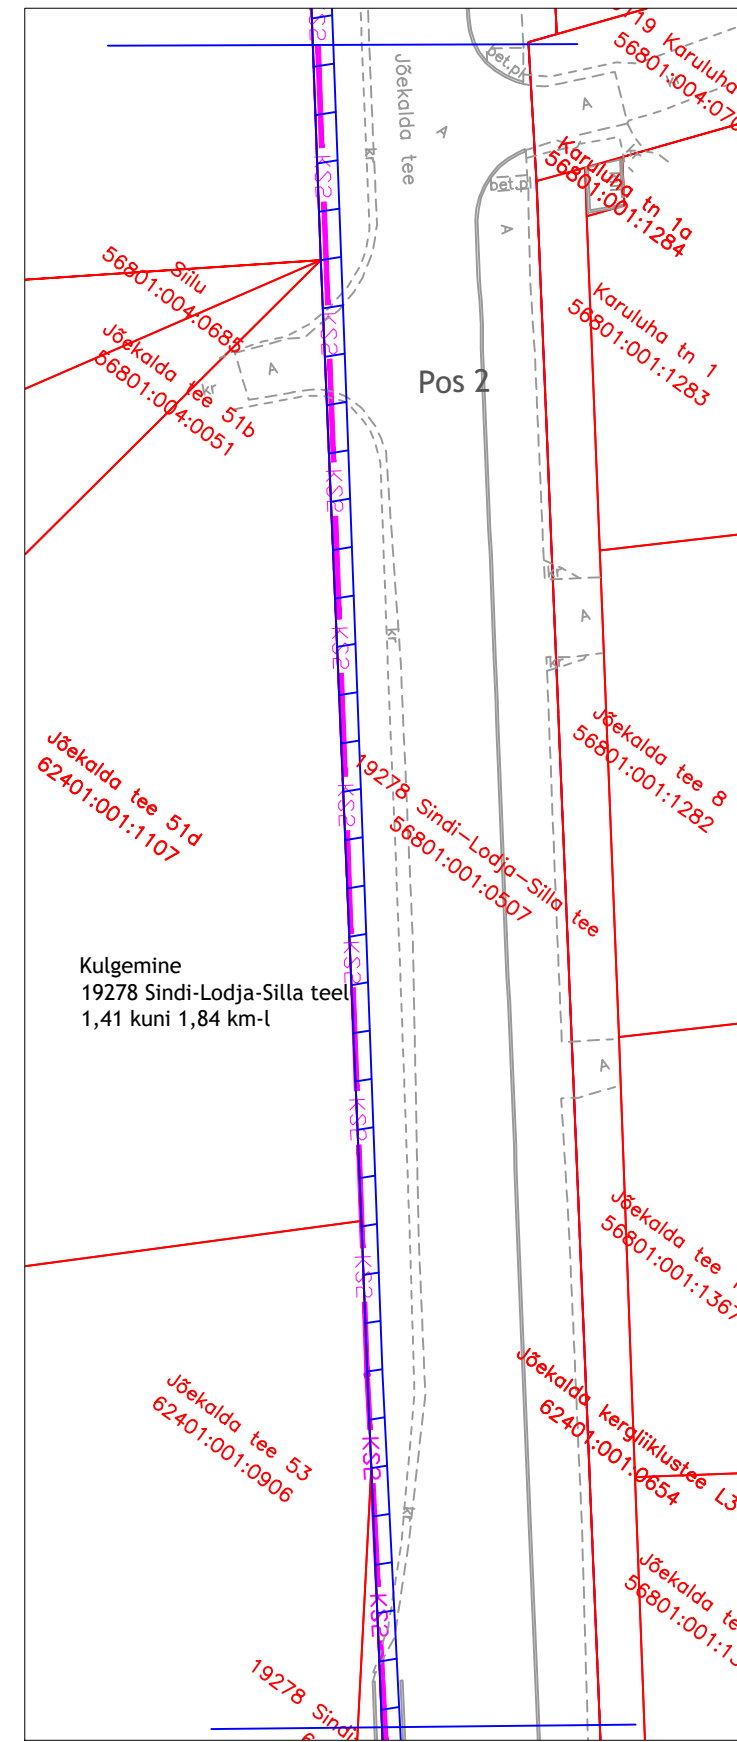
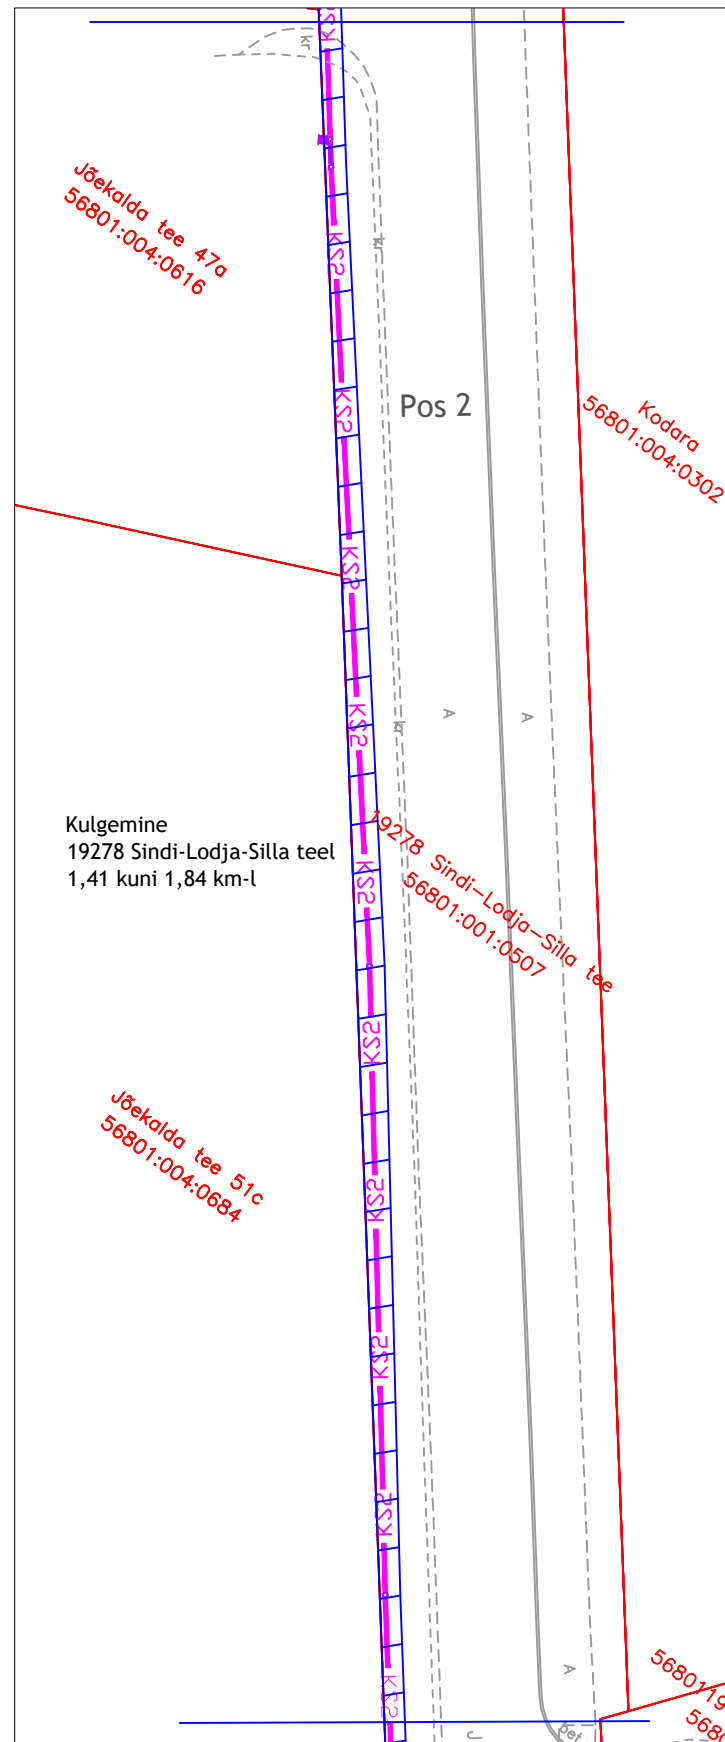


Isikliku kasutusõiguse seadmise plaan

Pärnu linnas, Paikuse osavallas ühisveevärgi ja -reoveekanaliseerimisega (ÜVK) katmata alal asuvatele kinnistutele veevärgi ja reoveekanaliseerimise liitumisvõimaluse projekteerimine.
Töö nr: 3085

M 1:500 (1 cm = 5,0 m), A3

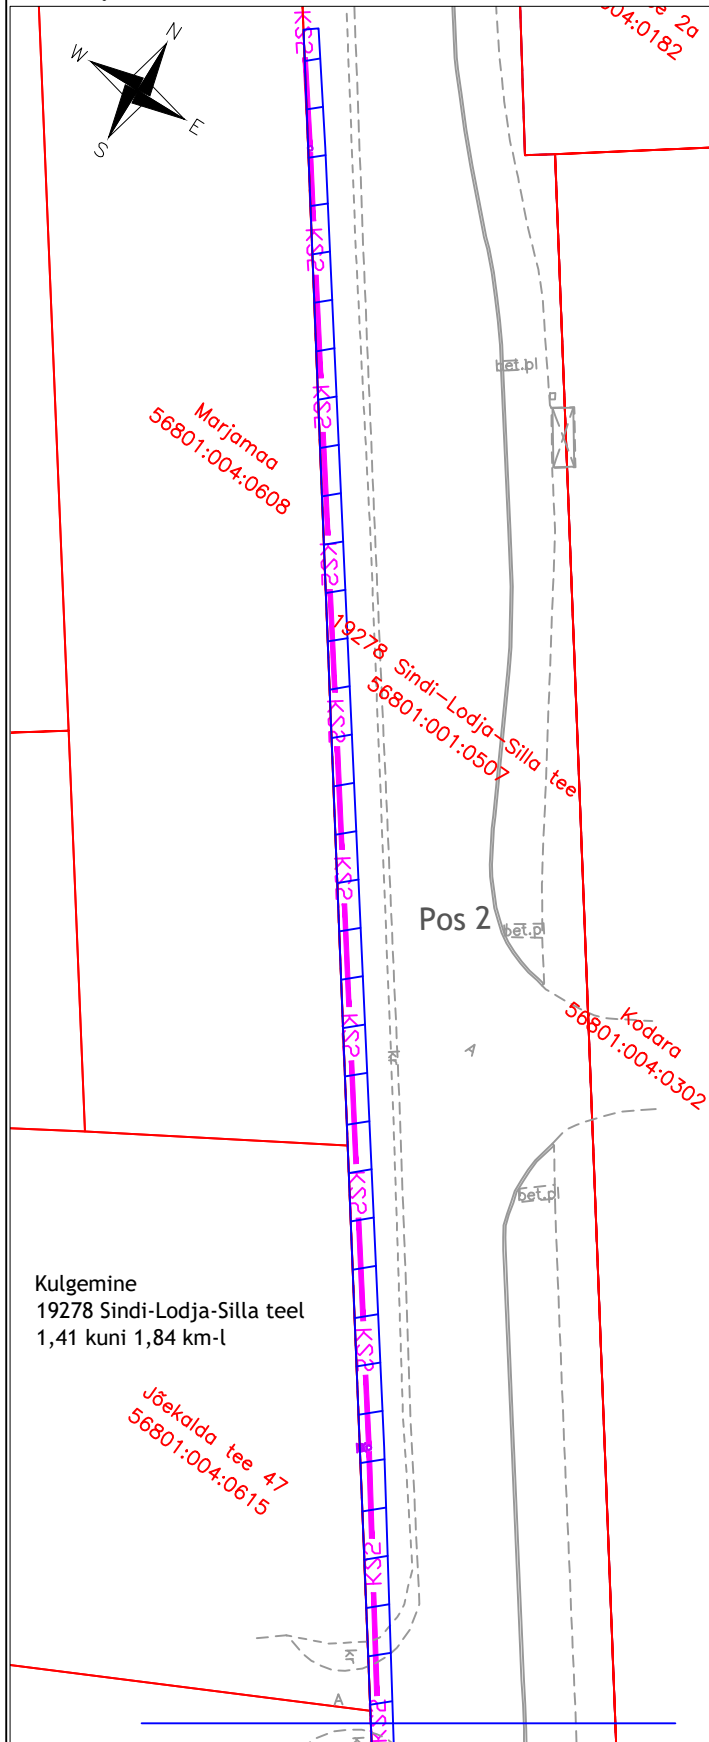

Jrk nr	IKO ala Pos nr (plaanil)	Kinnistu registriosa number	Katastriüksuse tunnus, nimi ja sihtotstarve	Asukoht riigitee (nr ja nimi) suhtes (lõigu algus ja lõpp km)	Ala pindala m ²
2	Pos 2	8250650	19278 Sindi-Lodja-Silla tee 56801:001:0507 Transpordimaa	Ristumine 19278 Sindi-Lodja-Silla teel 1,84 km-l ja kulgemine 1,41-1,84 km	641 m ²

TINGMÄRGID:

- Katastriüksuse piir
- KS1 - Projekteeritud survekanalisatsioonitorustik
- KS2 - Projekteeritud survekanalisatsioonitorustik
- Kasutusõiguse ala