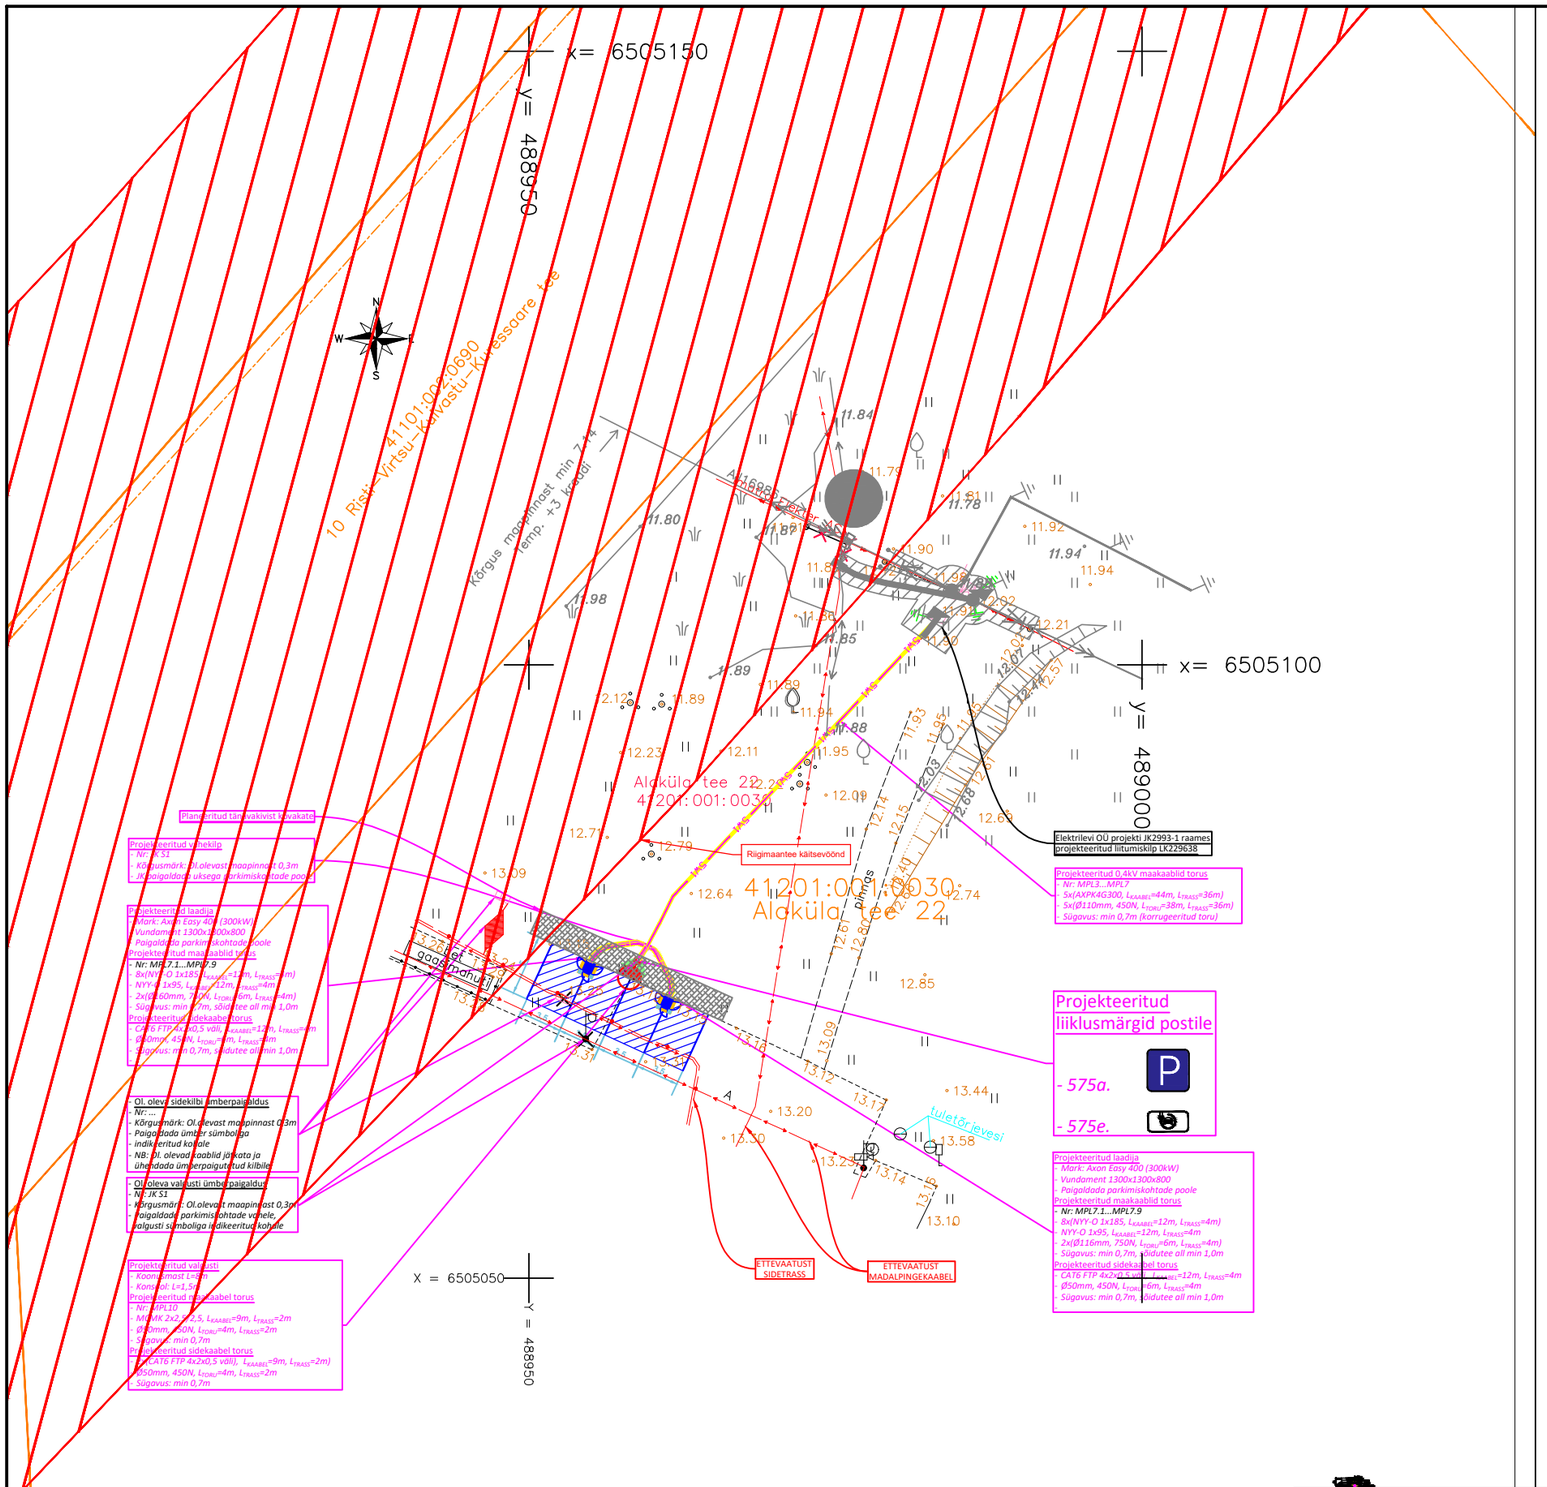

MÄRKUSED:
1. KAABLITE PAIGALDAMISEL TEISTE TEHNORAJATISTE KAISTETSOONIDES LÄHTUDA TEHNORAJATISE KAITSEVÖÖNDIS TEGUTSEMISE KORRAST.
2. KAABLITE RISTUMISEL TEISTE TEHNORAJATISTE TRASSIDEGA TAGADA NORMIDE KOHASED VAHEKAUGUSED.

TINGMÄRGID

- Projekteeritud tänavakivi kõvakate
- XW1 — Projekteeritud maakaablid torus (X-kaablite arv trassis)
- 1×S — Projekteeritud sidekaabel
- Projekteeritud 450N kaablikaitsetoru (lahtisel meetodil)
- Projekteeritud vahekilp
- Projekteeritud valgusti
- Projekteeritud kaamera
- Projekteeritud elektriauto laadija DC 300kW
- Projekteeritud elektriauto laadija kaitsepost
- Projekteeritud elektriauto laadija vundament
- Projekteeritud parkimiskoht
- Projekteeritud parkimiskoha märgistus
- Elektrisõidukite laadimiskoha märgistus
- Kinnistu piir

Varem projekteeritud tingmärgid:
(Connecto Eesti AS, töö nr JT2993-1)

- 2W2 — 2W2 — Projekteeritud 2x10kV kaablitrass kaitsetorus 450/750N Lahtine meetod
- 2W2 — 2W2 — Projekteeritud 2x10kV kaablitrass kaitsetorus 1250N kinnine meetod
- W1 — W1 — Projekteeritud 0,4 kV kaablitrass kaitsetorus 450/750N lahtine meetod
- Puurimise abikaevik (3 × 3,5)
- Kinnistu piir
- Projekteeritud 10/0,4 kV komplektalajaam
- Projekteeritud MP liitumiskilp
- Projekteeritud KP jätkumuhv
- Projekteeritud MP jätkumuhv

Projekt:	**Olerex Lihula elektriautode laadimistaristu projekteerimine Alaküla tee 22, Lihula linn, Läänemeere vald, Pärnu maakond**			Tellija:	**Elektrum Eesti OÜ**
Joonis:	**1500955_TP_EL-4-01_asendiplaan_alakula-tee-22**			Joonise nr:	**EL-4-01**
CONNECTO OÜ Connecto Eesti Registrikood: 17100148 Tuisu tn 19, 11314 Tallinn tel. 606 3100, faks 606 3101	Projekteeris	**S.Kuusik**	25.08.2025		
	Kontrollis	**D.Kondaev**	01.09.2025	Mõõtkava **1:500**	Leht 1 / Lehti 1
				Staadium **TP**	