


Isikliku kasutusõiguse seadmise plaan

IKÕ ala Pos nr (plaanil)	Kinnistu registriosa nr	Katastriüksuse tunnus, nimi ja sihtotstarve	IKÕ ala pindala ruutmeetrites m ²
Pos 1	9260350	51802:003:0186; 1 11162 Riisipere-Nurme tee; transpordimaa	24
Pos 2	9260350	51802:003:0186; 1 11162 Riisipere-Nurme tee; transpordimaa	63
Pos 3	9260350	51802:003:0186; 1 11162 Riisipere-Nurme tee; transpordimaa	154
Pos 4	9260350	51802:003:0186; 1 11162 Riisipere-Nurme tee; transpordimaa	80

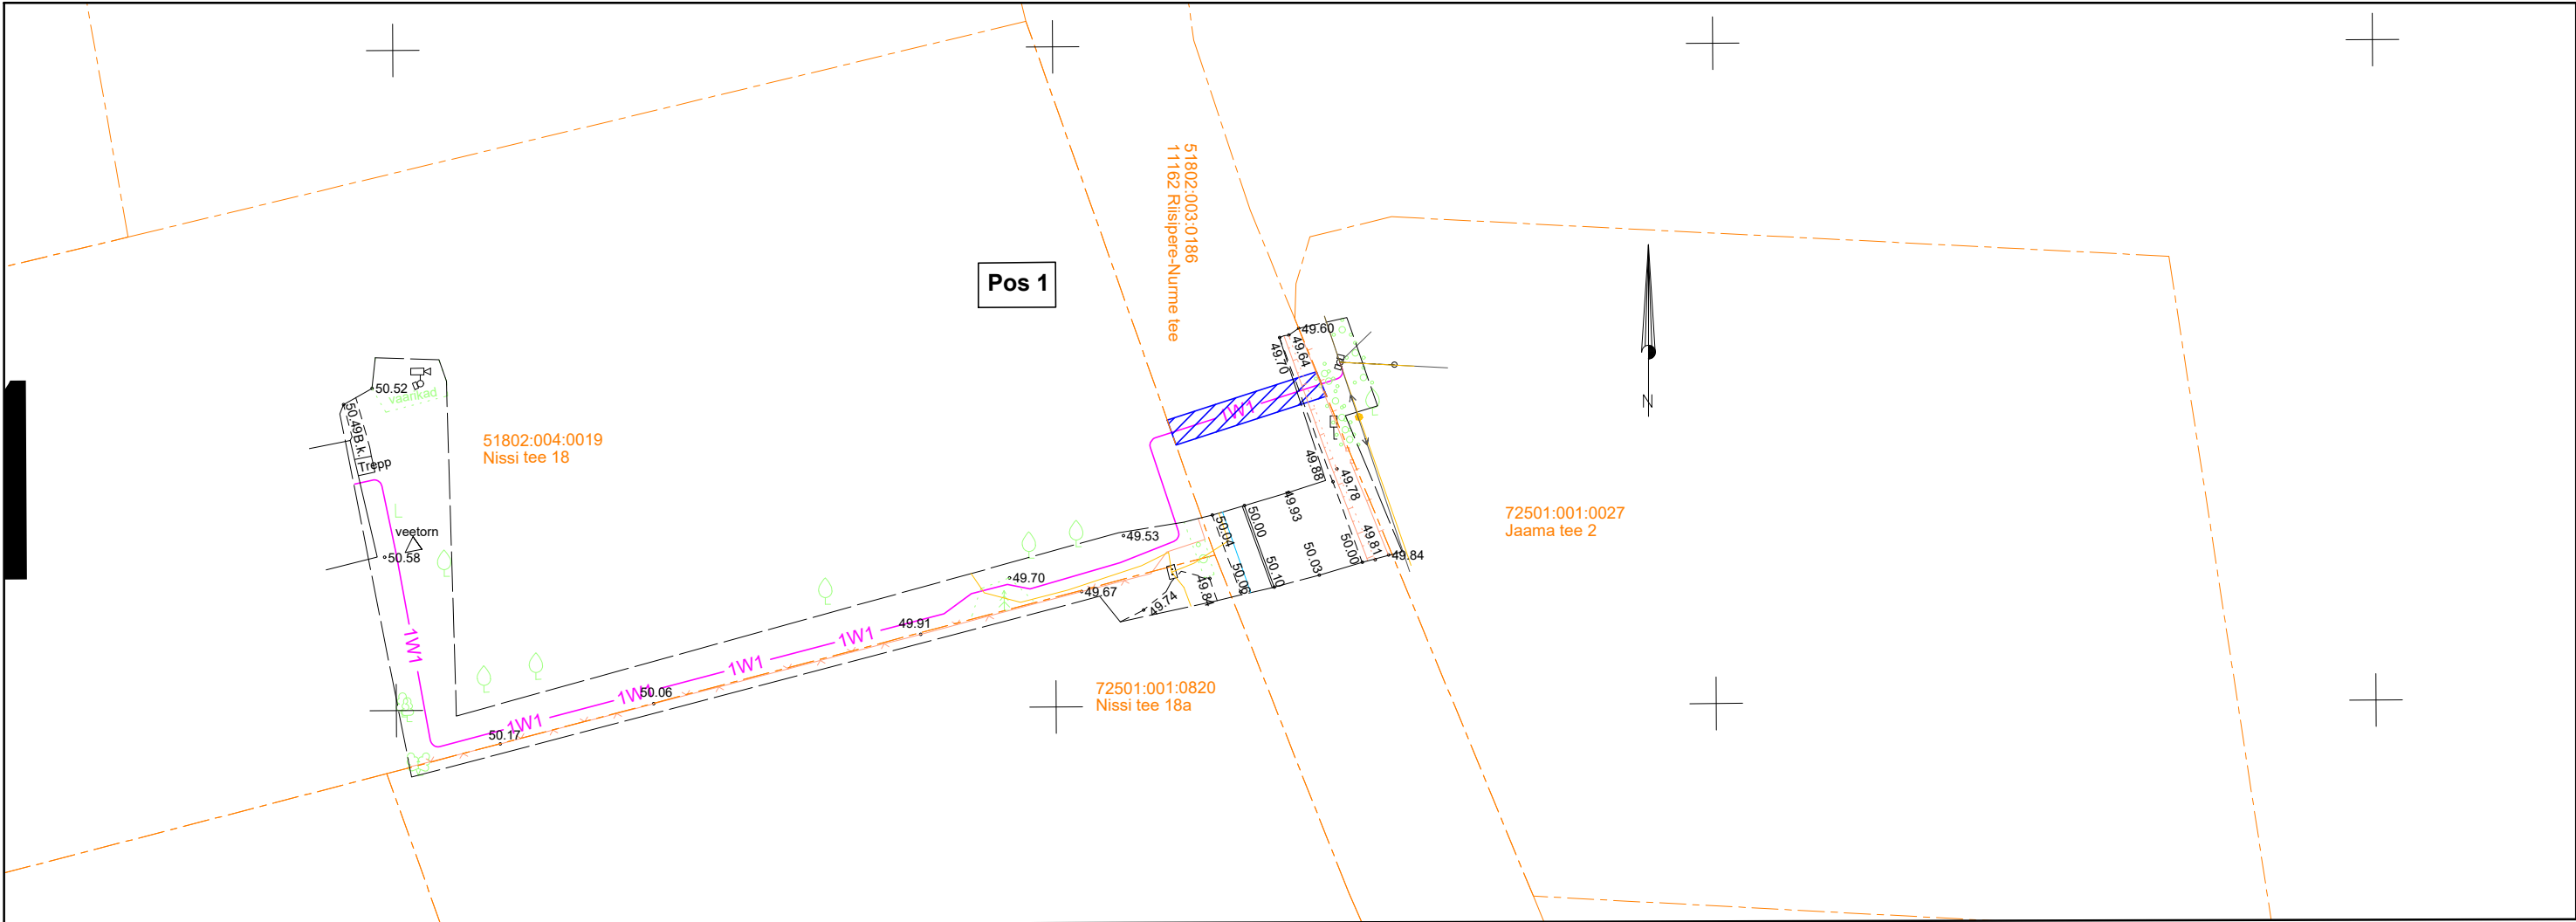

- IKÕ seadmise ala
- Kinnistute piirid
- 1W1

Projekteeritud 0,4kV maakaabel
kaablikaitsetorus (esimene nr kaablite arv)

Projekteeritava maakaabli pikkus 170 m

Projekti nimi / aadress: Laitse ettevalmistustööd 20 KV-le. Etapp 1. Riisipere alevik, Saue vald, Harju maakond. IP6968			Töö nr: 24-27
Koostaja: Stromtec OÜ	Möötkava: 1:500	Leht / formaat: 1/A3	Kuupäev: 09.10.2024