


Isikliku kasutusõiguse seadmise plaan

| IKÕ ala Pos nr (plaanil) | Kinnistu registriosa nr | Katastriüksuse tunnus, nimi ja sihtotstarve | IKÕ ala pindala ruutmeetrites m ² |
|-----------------------------|----------------------------|--|---|
| Pos 1 | 9260350 | 51802:003:0186; 1 11162 Riisipere-Nurme tee; transpordimaa | 24 |
| Pos 2 | 9260350 | 51802:003:0186; 1 11162 Riisipere-Nurme tee; transpordimaa | 63 |
| Pos 3 | 9260350 | 51802:003:0186; 1 11162 Riisipere-Nurme tee; transpordimaa | 154 |
| Pos 4 | 9260350 | 51802:003:0186; 1 11162 Riisipere-Nurme tee; transpordimaa | 80 |

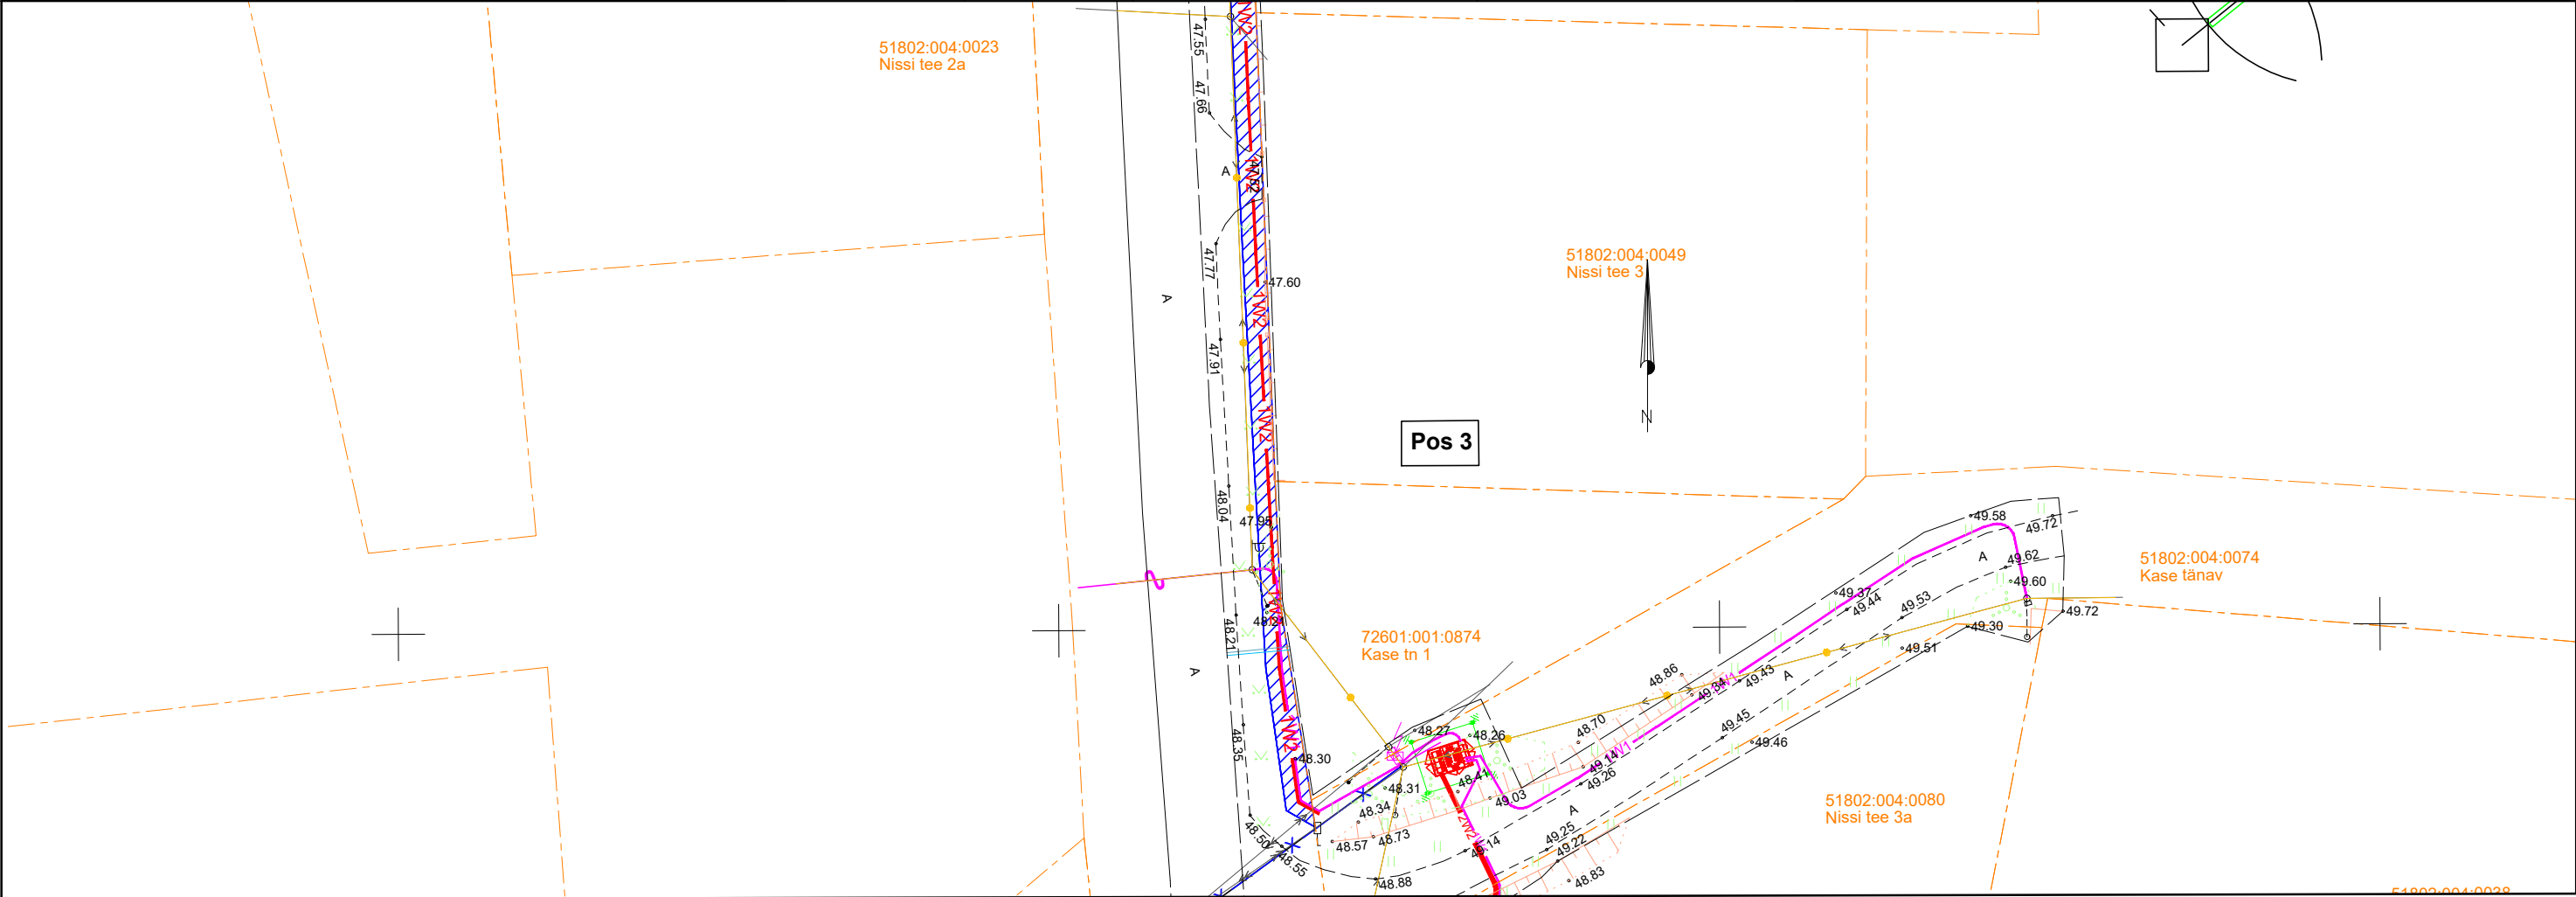

- IKÕ seadmise ala
- Kinnistute piirid
- 1W2

Projekteeritud 20 kV maakaabel kaablikaitsetorus (esimene nr kaablite arv)
- 1W1

Projekteeritud 0,4kV maakaabel kaablikaitsetorus (esimene nr kaablite arv)

Projekteeritava maakaabli pikkus 170 m

| | | | |
|---|---------------------------|--------------------------------|-------------------------------|
| Projekti nimi / aadress: Laitse ettevalmistustööd 20 KV-le. Etapp 1. Riisipere alevik, Saue vald, Harju maakond. IP6968 | | | Töö nr: 24-27 |
| Koostaja: Stromtec OÜ | Möötkava: 1:500 | Leht / formaat: 3/A3 | Kuupäev: 09.10.2024 |