


# Isikliku kasutusõiguse seadmise plaan

IKÕ ala Pos nr (plaanil)	Kinnistu registriosa nr	Katastriüksuse tunnus, nimi ja sihtotstarve	IKÕ ala pindala m <sup>2</sup>
Pos 1	12287750	14001:001:0205; 11313 Raasiku-Kehra tee (0,86 km); transpordimaa	129

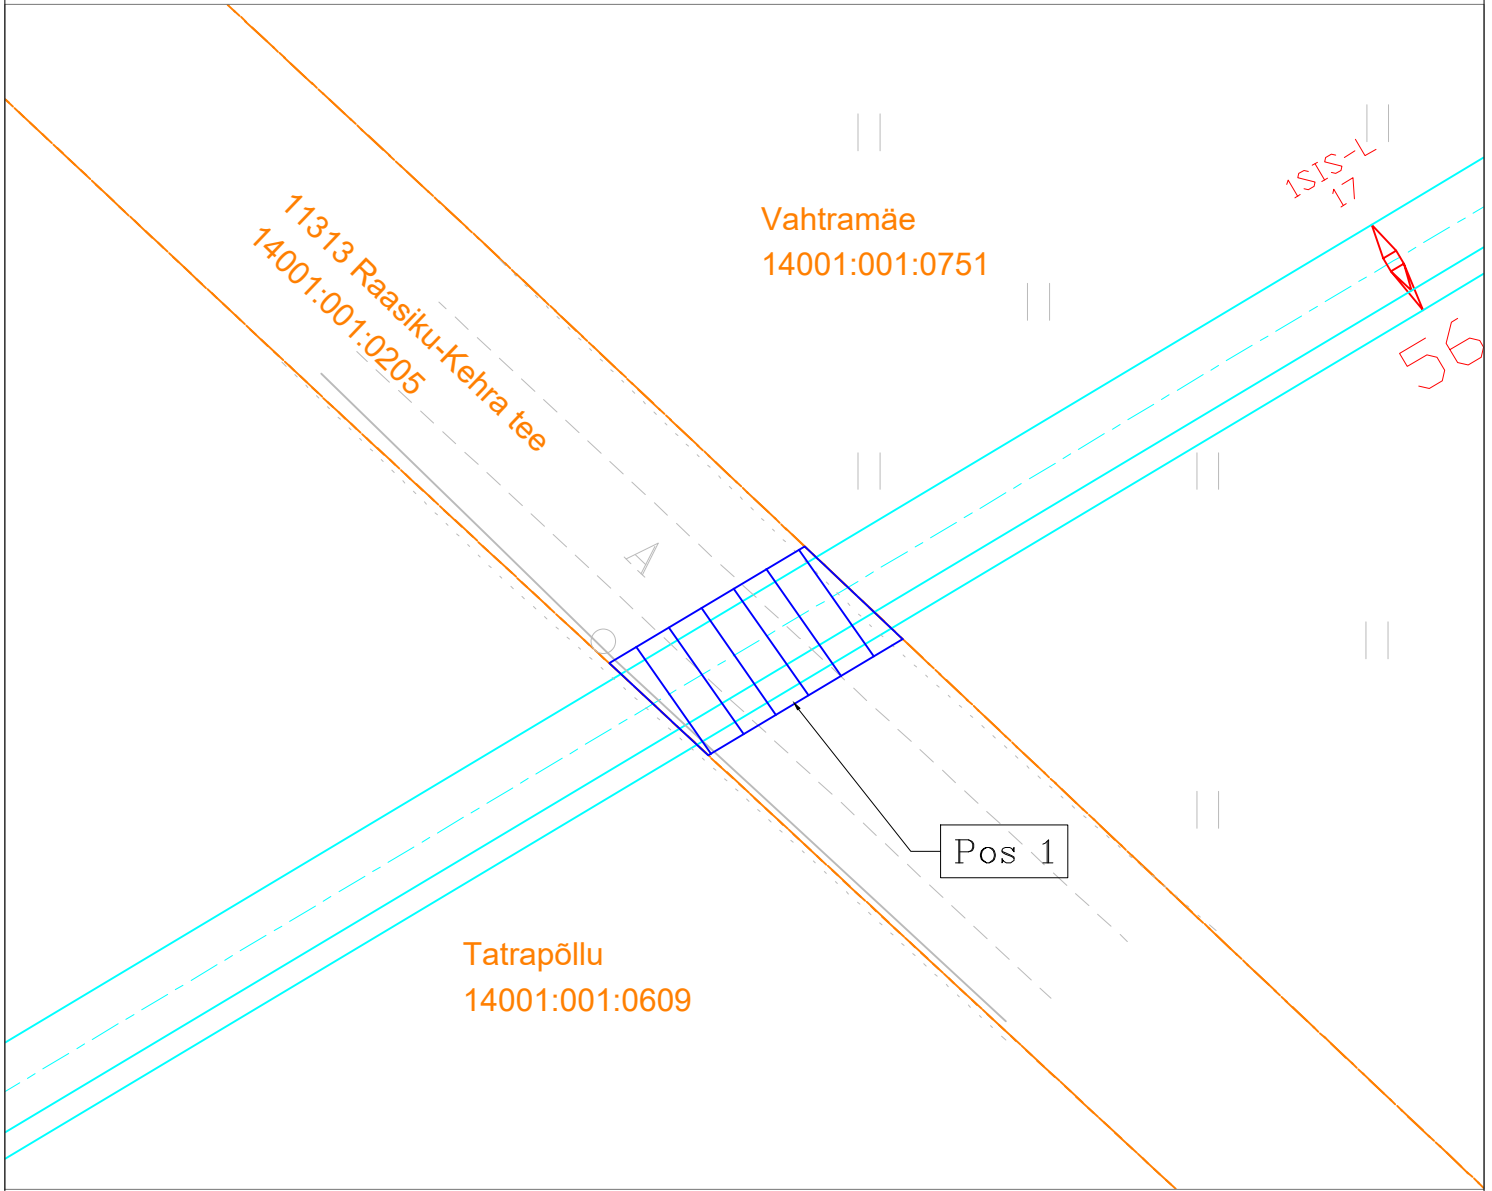

IKÕ seadmise ala



Projekteeritud 110 kV õhuliini telgjoon



Projekteeritud 110 kV õhuliini äärmised juhtmed



Projekteeritud 110 kV õhuliini mast



Kinnistute piirid

Tehnovõrgu pikkus: 15 m

Isiklik kasutusõigus 110 kV kõrgepingeõhuliini korral on 1 m õhuliini äärmisest juhtmest

Projekti nimetus / asukoht			Töö nr
110 kV õhuliini L194 Aruküla-Kehra rekonstrueerimine Linnakse küla, Anija vald, Harju maakond			KPL2403
Koostaja	Möötkava	Leht / formaat	Kuupäev
R.Unnuk	1 : 500	Lk3 / A4	19.09.2024