




Ristumine teega
53 Laidu tee, 1,60 km
M 1:100

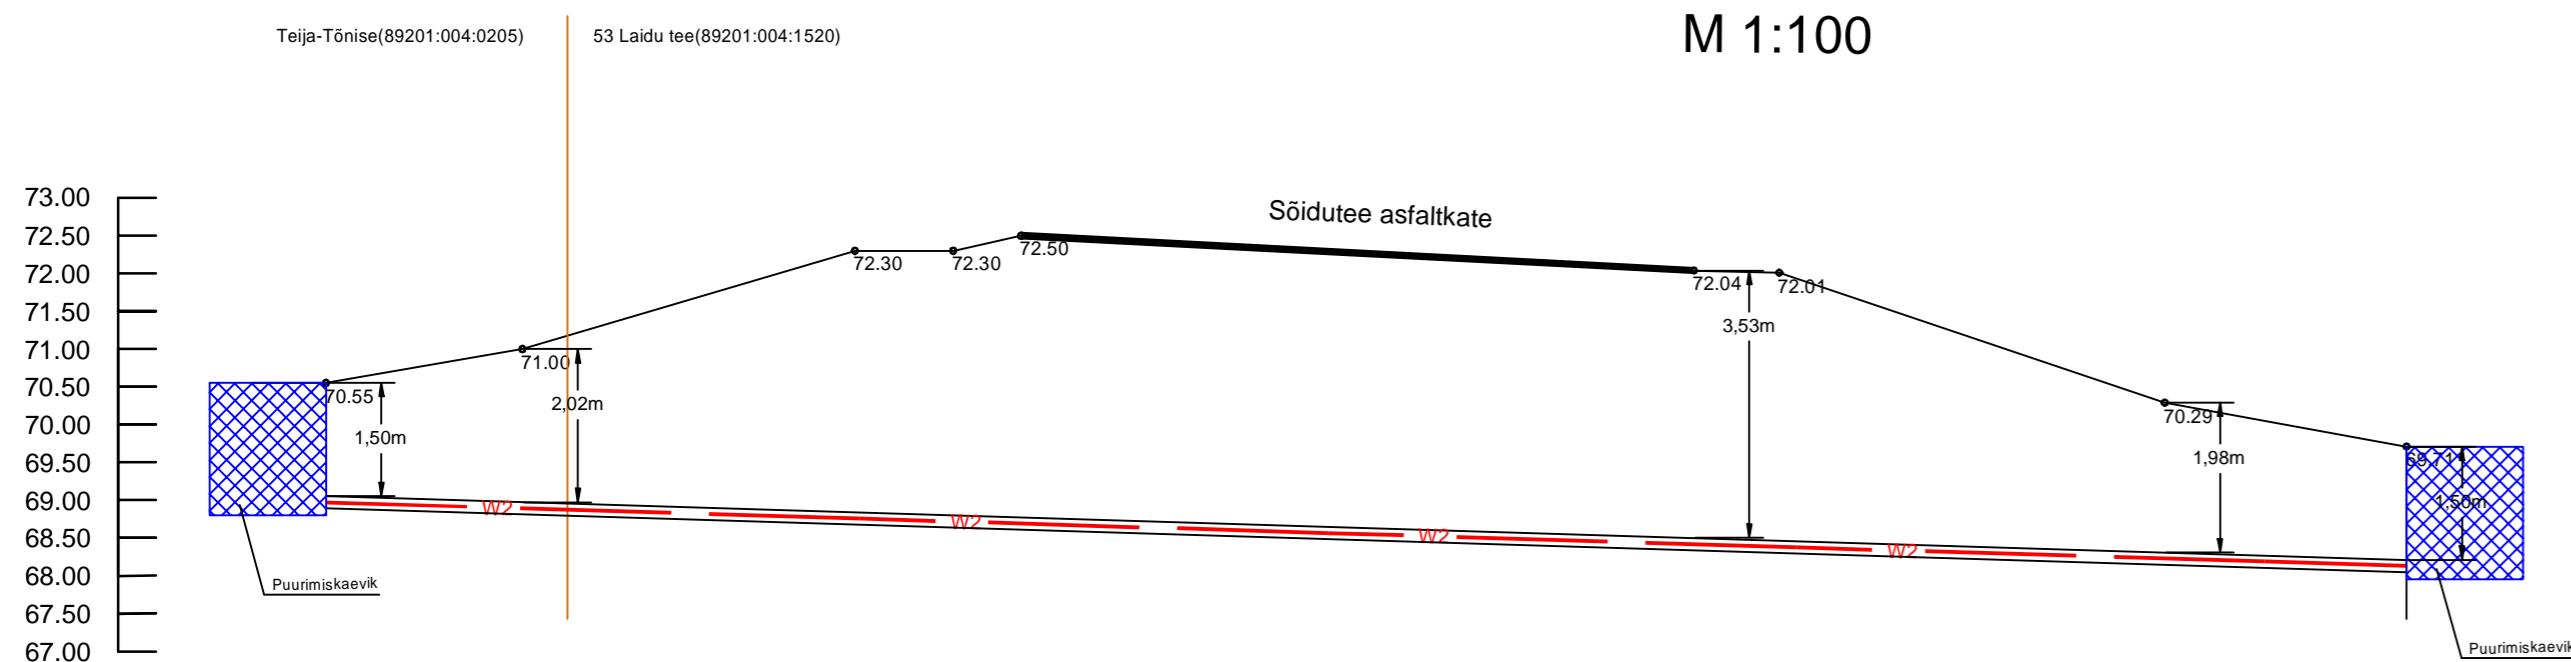


Ristumine teega
53 Laidu tee, 0,27 km
M 1:100

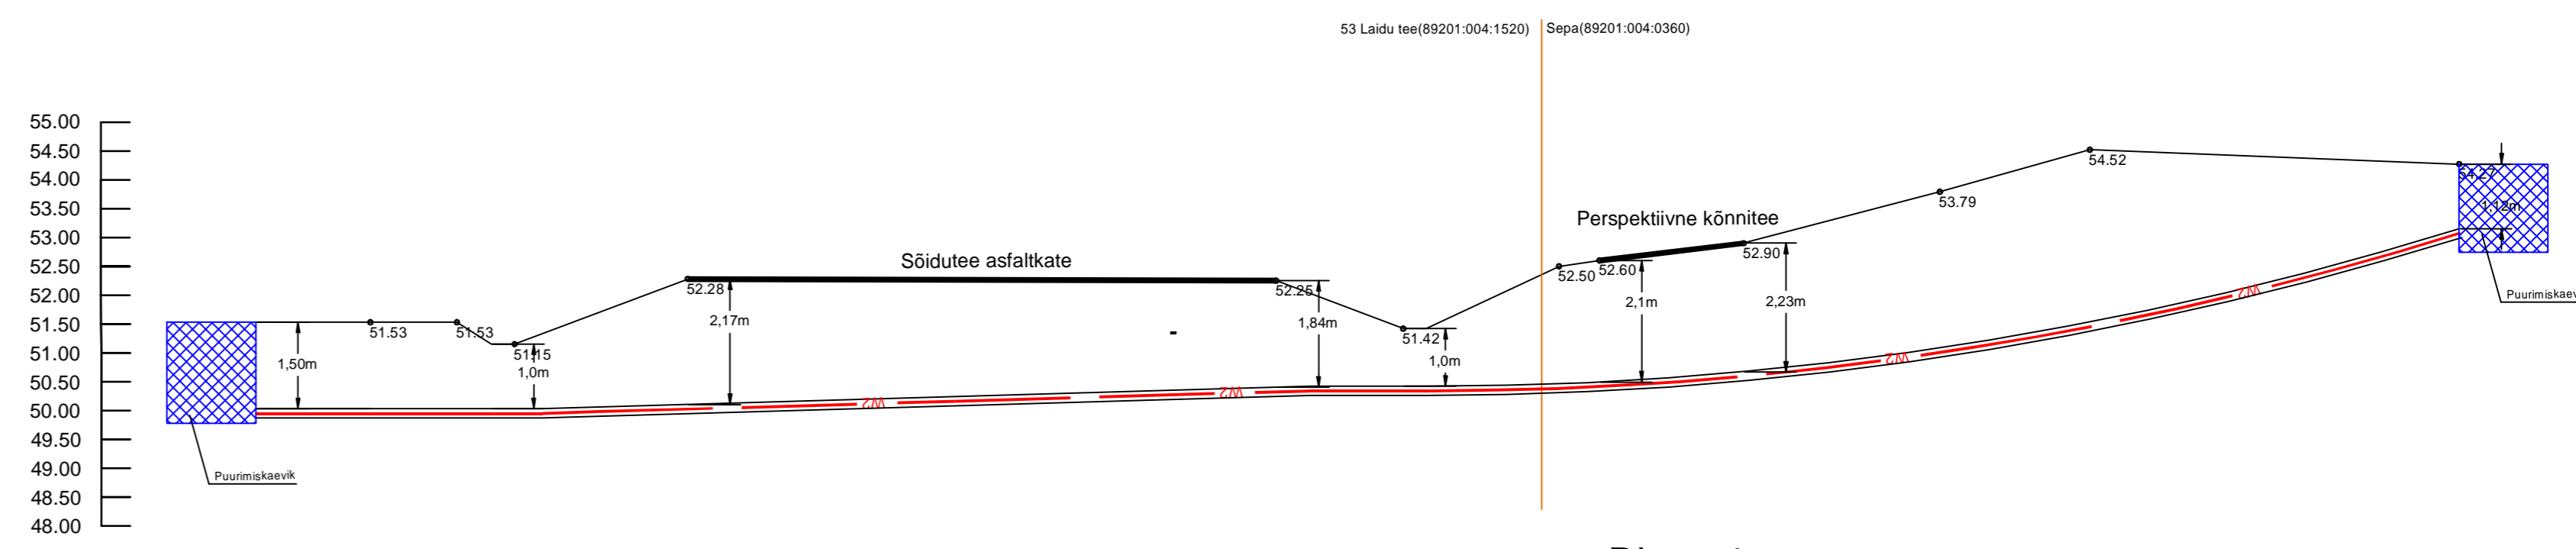


Ristumine teega
49 Imavere - Viljandi - Karksi-Nuia tee, 53,55 km
M 1:100

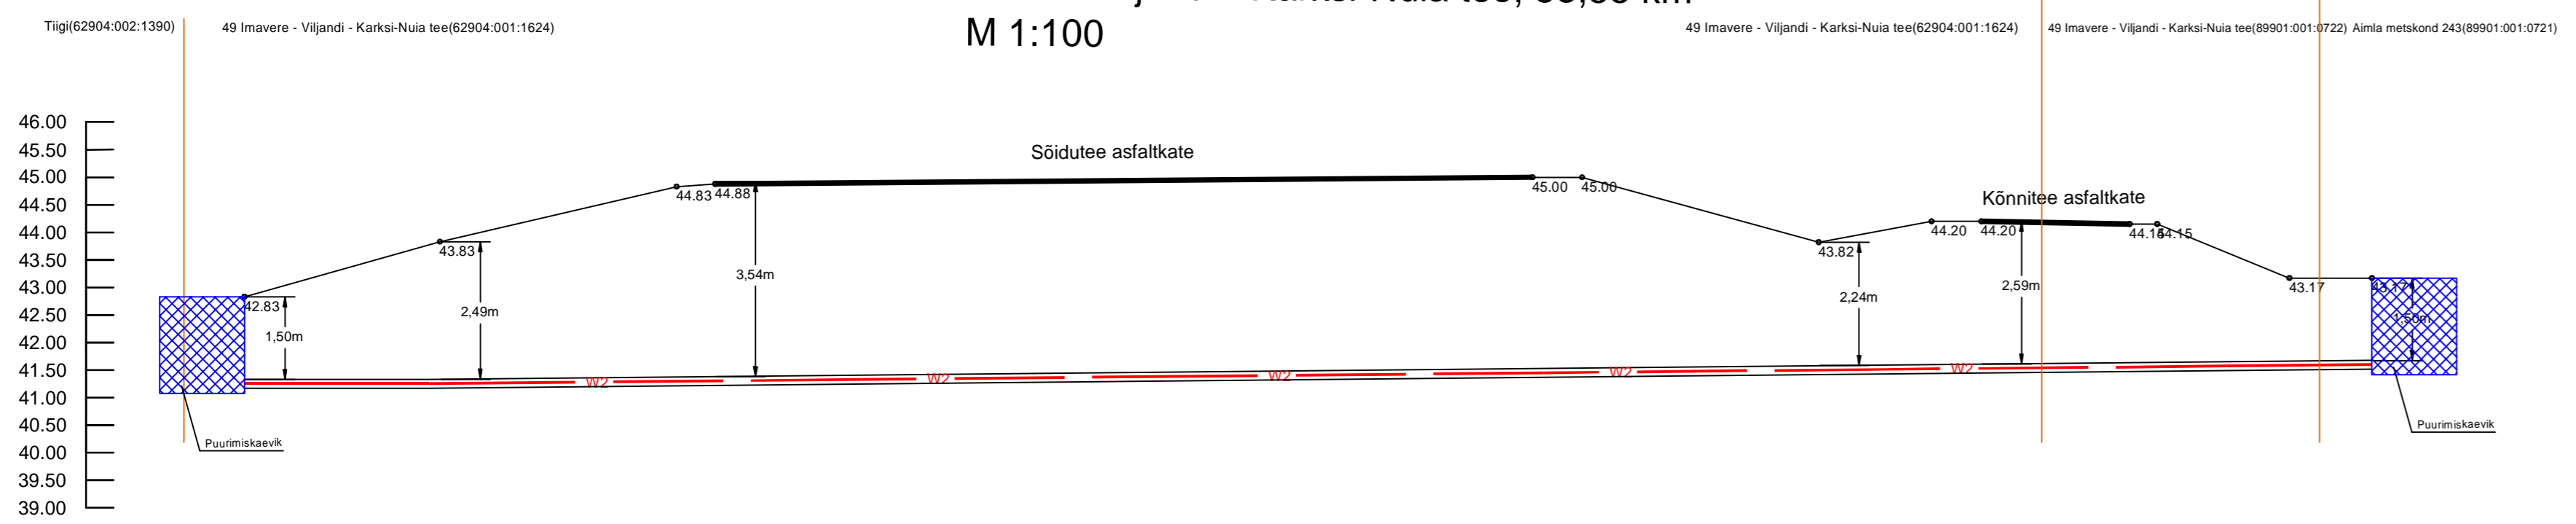

Ristumine teega
24159 Viljandi-Heimtali tee, 0,51 km
M 1:100

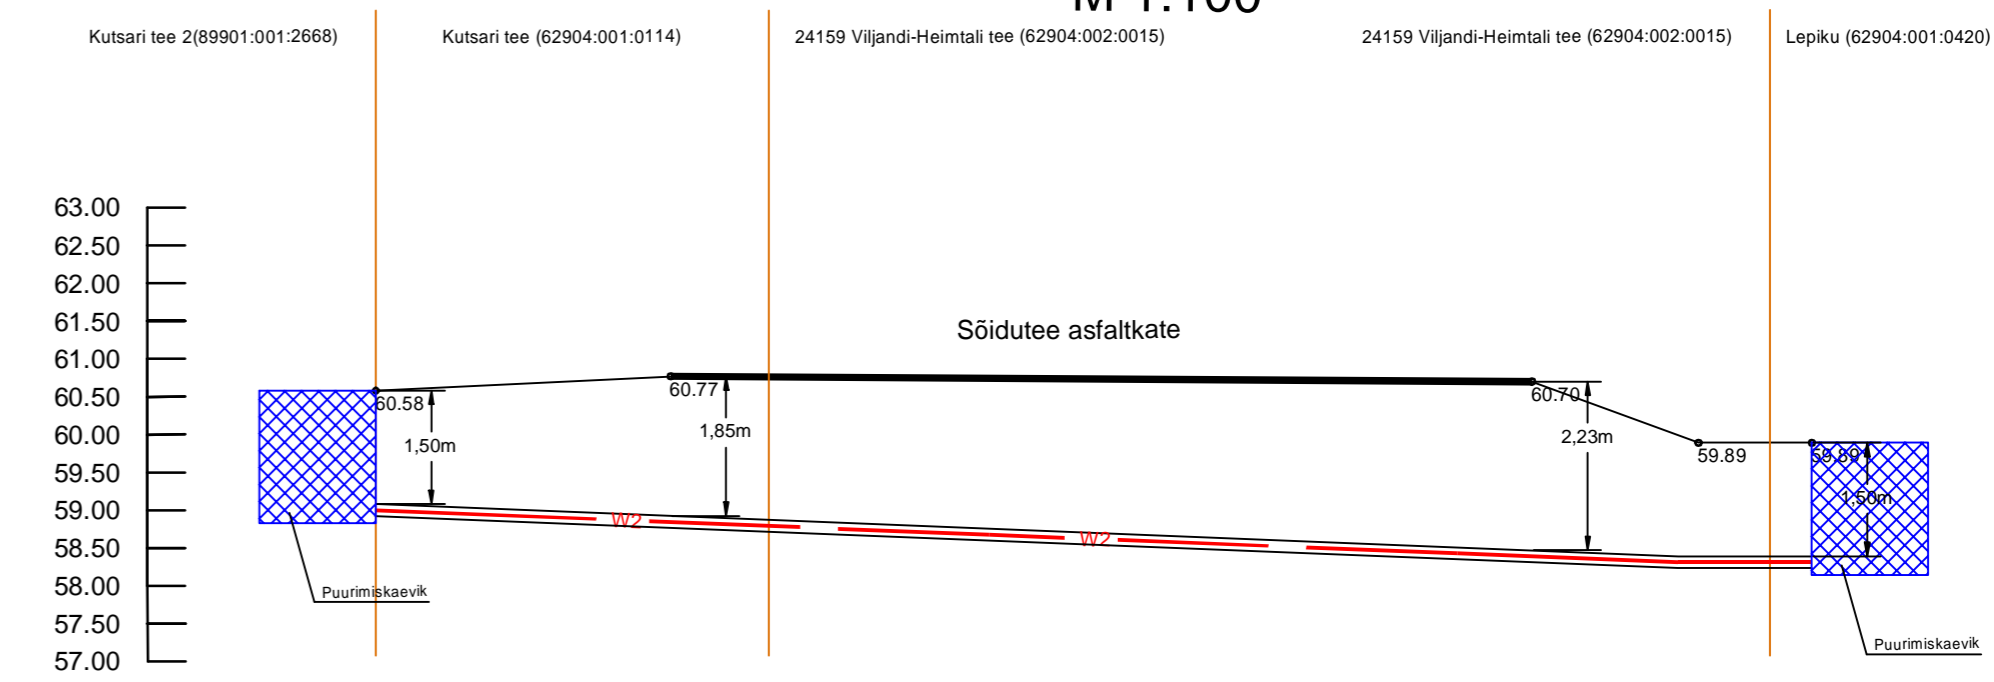

Ristumine teega
53 Laidu tee, 0,13 km
M 1:100

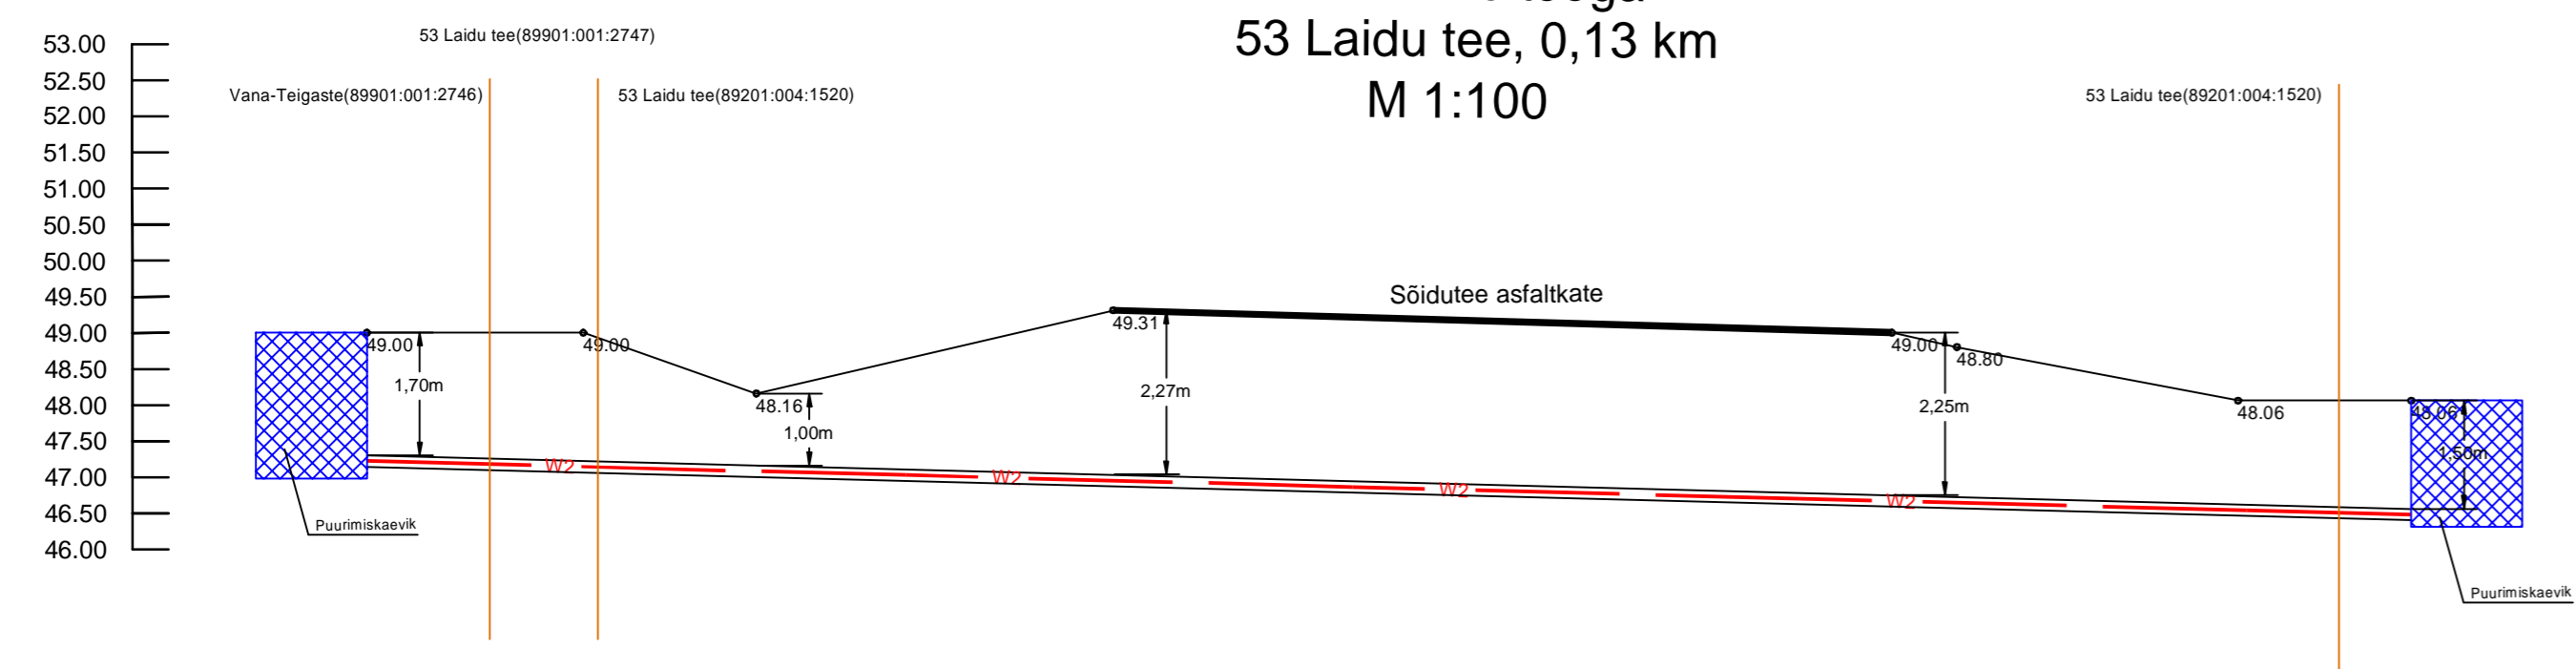

Projekt		Hapniku 1 võrgu rekonstrueerimine III-etapp, Pinska küla, Viljandi vald, Viljandi maakond		Tellijärg	
Joonis		Ristmävajad		Enefit Connect OÜ	
Projektsuht		Keio Altoja		Tel. 53426415	Mõõkava
Kontrollis		Keio Altoja			Staadium
E-post: estonia@leohard-weiss.com					Keel
Telefon: +372 601 2285					Leht
Registrikood: 12083348					Leht
					1
					1