


Isikliku kasutusõiguse seadmise plaan

IKÕ ala Pos nr (plaanil)	Kinnistu registriosa nr.	Katastriüksuse tunnus, nimi ja sihtotstarve;	IKÕ Ala pindala, m ²
POS 3	4629704	83101:002:0006 22103 Tartu-Ilmatsalu-Rõhu tee transpordimaa	184
POS 4	4629704	83101:002:0006 22103 Tartu-Ilmatsalu-Rõhu tee transpordimaa	38

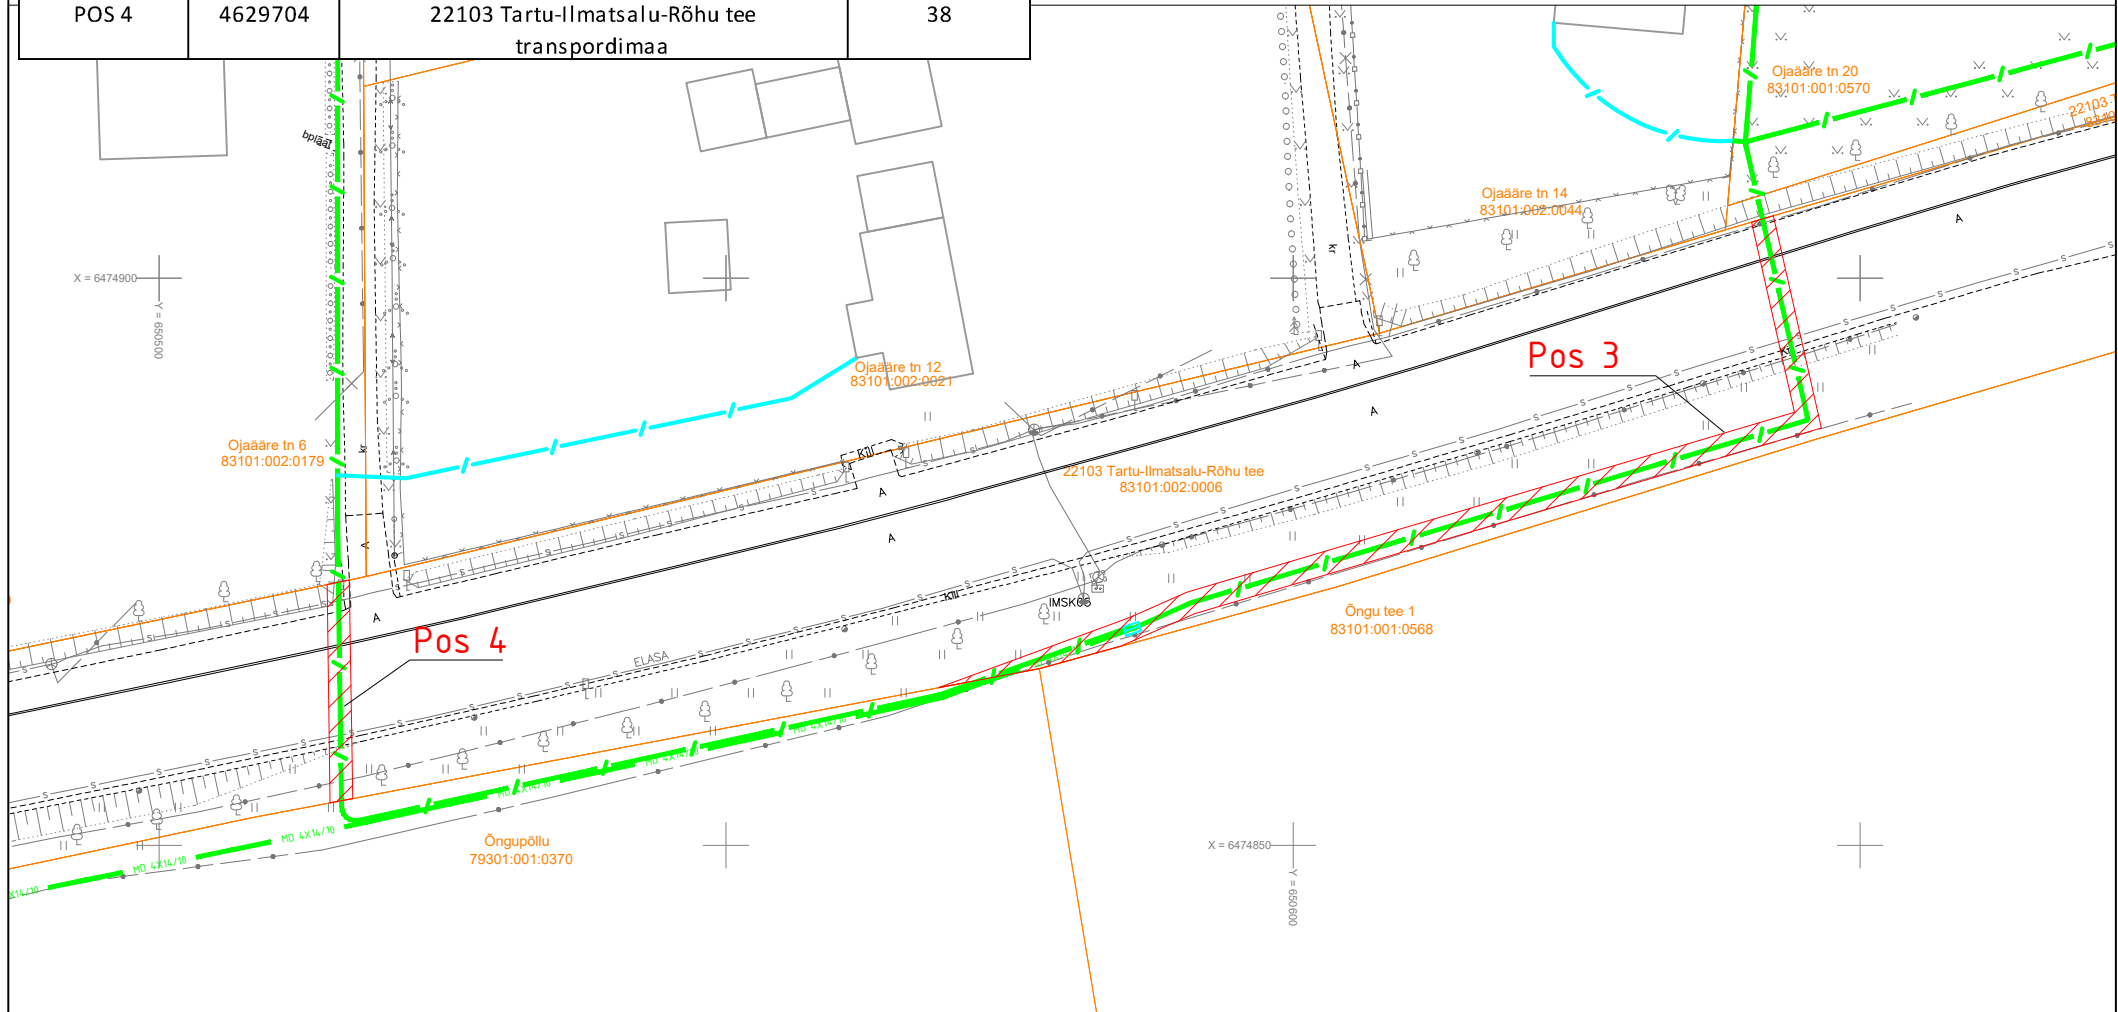

- Isikliku kasutusõiguse seadmise ala
- Katastriüksuste piirid
- projekteeritud multitoru pinnases
- projekteeritud multitoru õhuliinimastidel

Projekti nimi / aadress		Tüki küla kiire interneti sidevõrgu rajamine - II etapp		Töö nr
		Tüki-Üleoja tn, Ojaääre tn, Ändi tee, Tüki küla, Tartu linn, Tartumaa		96117K3
Koostaja	Heigo Lomp AS Stik-Elekter / Projekteeija Tel: 53440061 / E-post: heigo@stik-elekter.ee	Mõõtkava	Leht / formaat	Kuupäev
		M 1:750	Leht 1 / A4	06.06.2024