



Isikliku kasutusõigusega koormatava ala plaan
Tartu maakond, Kambja vald, Soinaste küla, 22140
Tõrvandi-Roiu-Uniküla tee T11
Registriosa: 26802650 ; Katastritunnusega: 28301:001:1592
Transpordimaa 100%

M 1:250

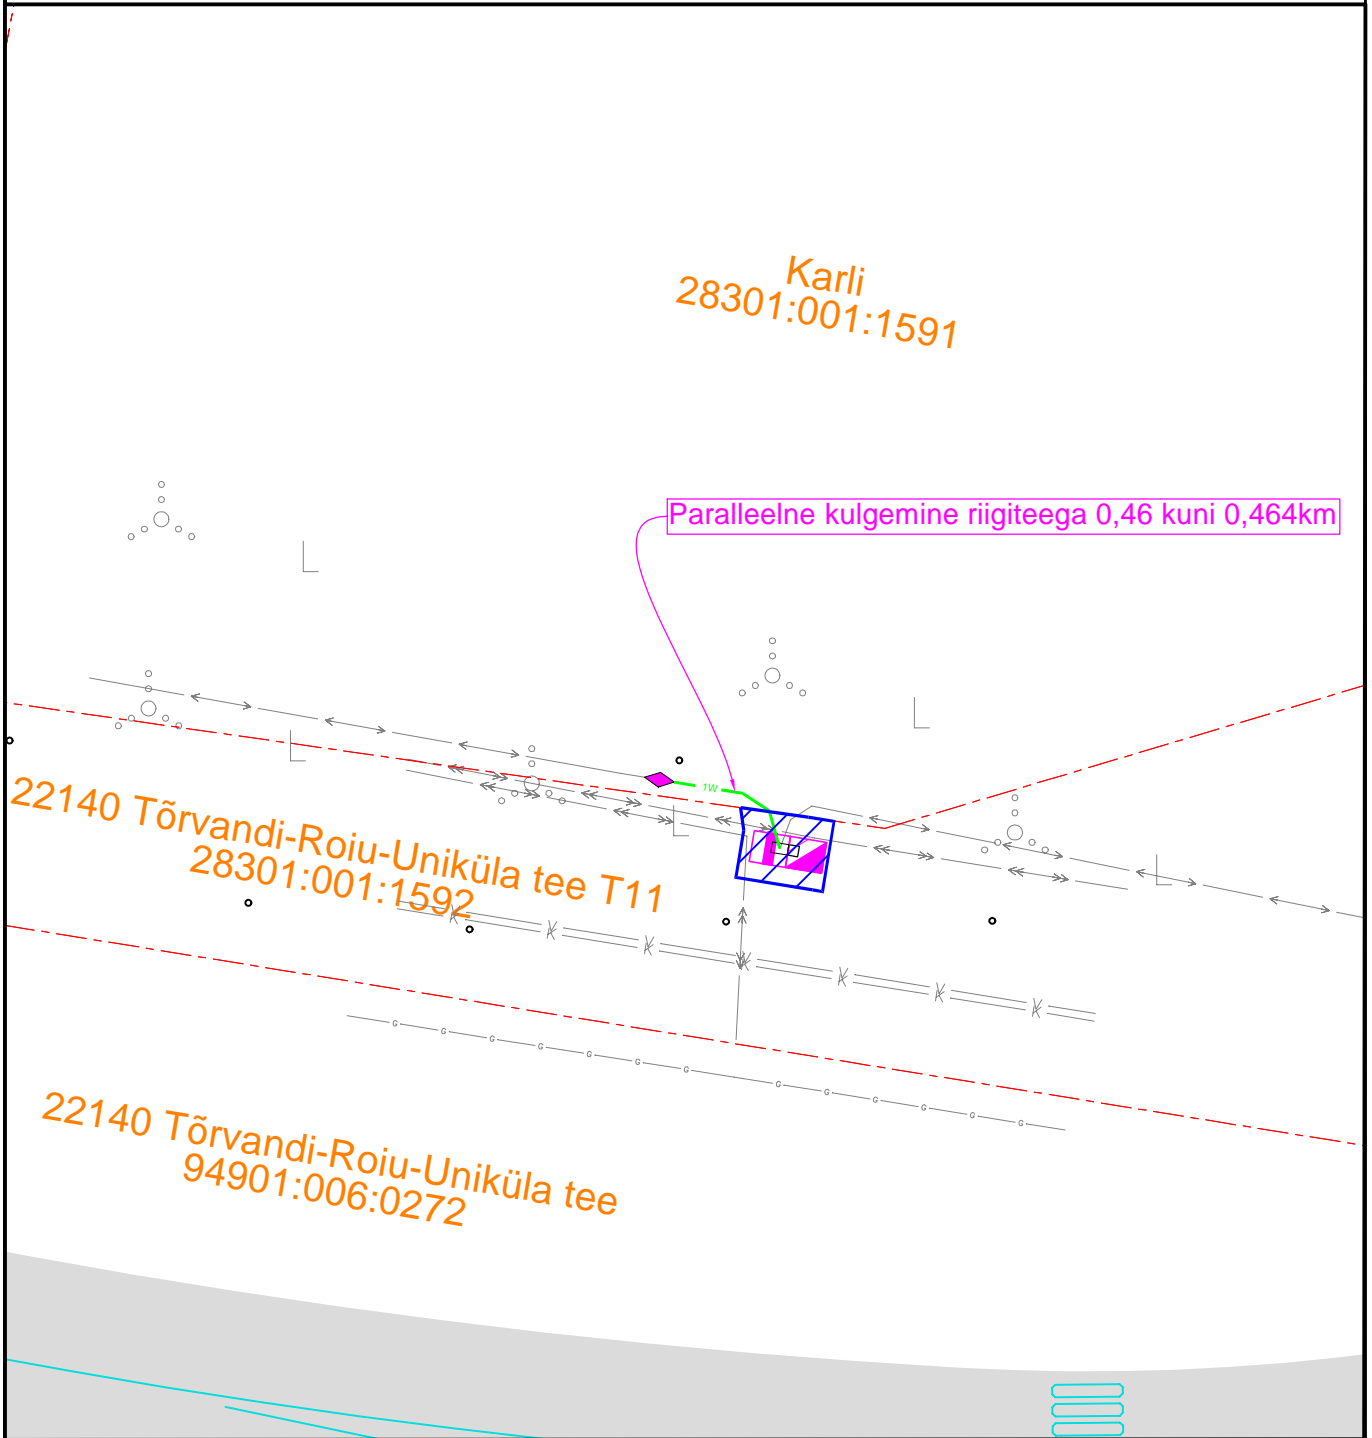

Ala suurus: 7m2

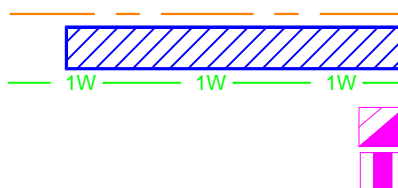

Katastriüksuse piir
Koormatav ala
Projekteeritav maakaabel
Projekteeritav liitumiskilp
Projekteeritav jaotuskilp