


ALA16 V-1

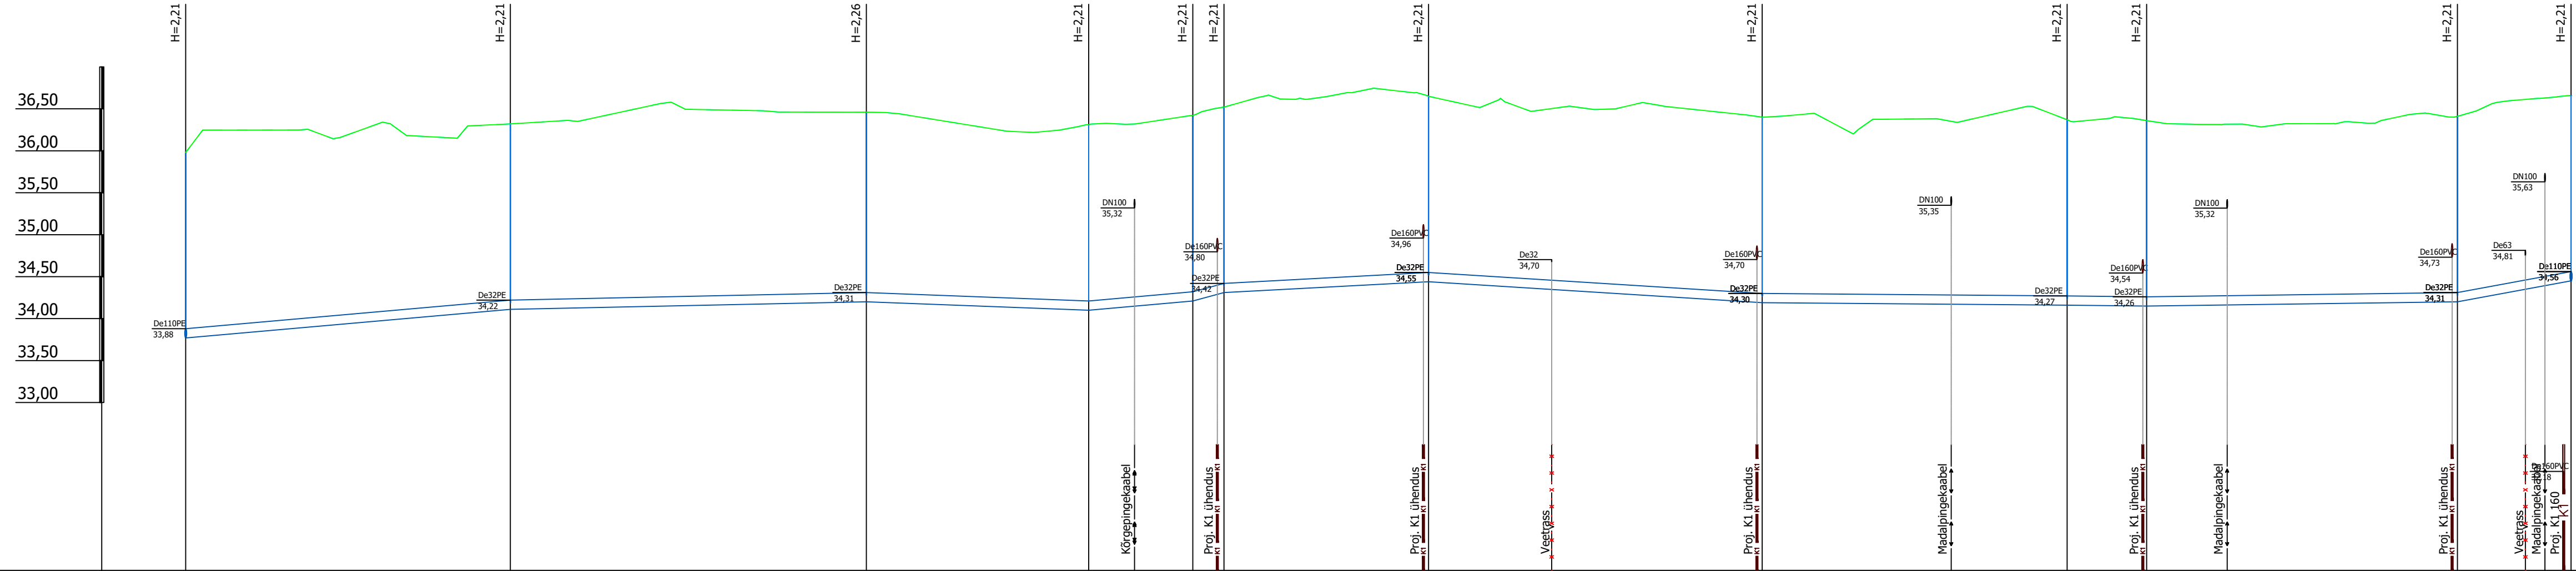


Mhor: 1:500
Mver: 1:50

KAEVU TÄHIS	V1-1210	V1-1610	V1-1611	V1-1612	V1-1613 V1-1614	V1-1615	V1-1616	V1-1617	V1-1618	V1-1619	V1-1512
OLEMASOLEVA MAAPINNA KÕRGUS (m ABS)	35,98	36,32	36,46	36,31	36,42	36,65	36,40	36,37	36,36	36,41	36,66
PROJEKTEERITUD MAAPINNA KÕRGUS (m ABS)	35,98	36,32	36,46	36,31	36,42	36,65	36,40	36,37	36,36	36,41	36,66
TORU KÕRGUS PEALT (m ABS)	33,88	34,22	34,31	34,21	34,32	34,55	34,30	34,27	34,26	34,31	34,56
TORU RAJAMISSÜGAVUS	2,21	2,21	2,26	2,21	2,21	2,21	2,21	2,21	2,21	2,21	2,21
LANG	0,009	0,002	0,004	0,009	0,007	0,005	0,006	0,001	0,001	0,018	
TORU MATERJAL	De110 PE - 284,2m										
VAHEKAUGUSED (m)	38,7	42,4	26,5	12,4	3,7	24,4	39,8	36,3	9,5	37,0	13,5
SIRGESTATUD TRASSI PLAAN											

Muudatuse nr	Kuupäev	Projekteerija	Vastutav spetsialist	Seiglus
Projekteerija				
Töö nimetus	Alutaguse Vallavalitsus			
Töö tellija	Alutaguse Vallavalitsus			
Töö väljandmise aeg	05.02.2024			
Joonise digiaadress	319801_PP_VK-6-367_02_Alat16-pikiprofilid.dwg			
Projekti staadium	PP			
Töö number	3198			
Mõõtkaava	1:500			
Joonise number	VK-6-36			
Objekti aadress	Kauksi, Kuru ja Uskütä, Alutaguse vald, Ida-Viru maakond			
Vastutav spetsialist	Janno Erm			
Projekteeris	Kätlin Vodja			
Projekteerija	<p>Keskonnaprojekt ENGINEERING & CONSULTANTS</p> <p>OU KESKONNAPROJEKT A: Ringise 12, 50105 Tartu T: +372 7305 060 E: ko@keskonnaprojekt.ee MTR reg nr EP10769710-0001</p>			

ALA16 K1-1

Mhor: 1:500
Mver: 1:50

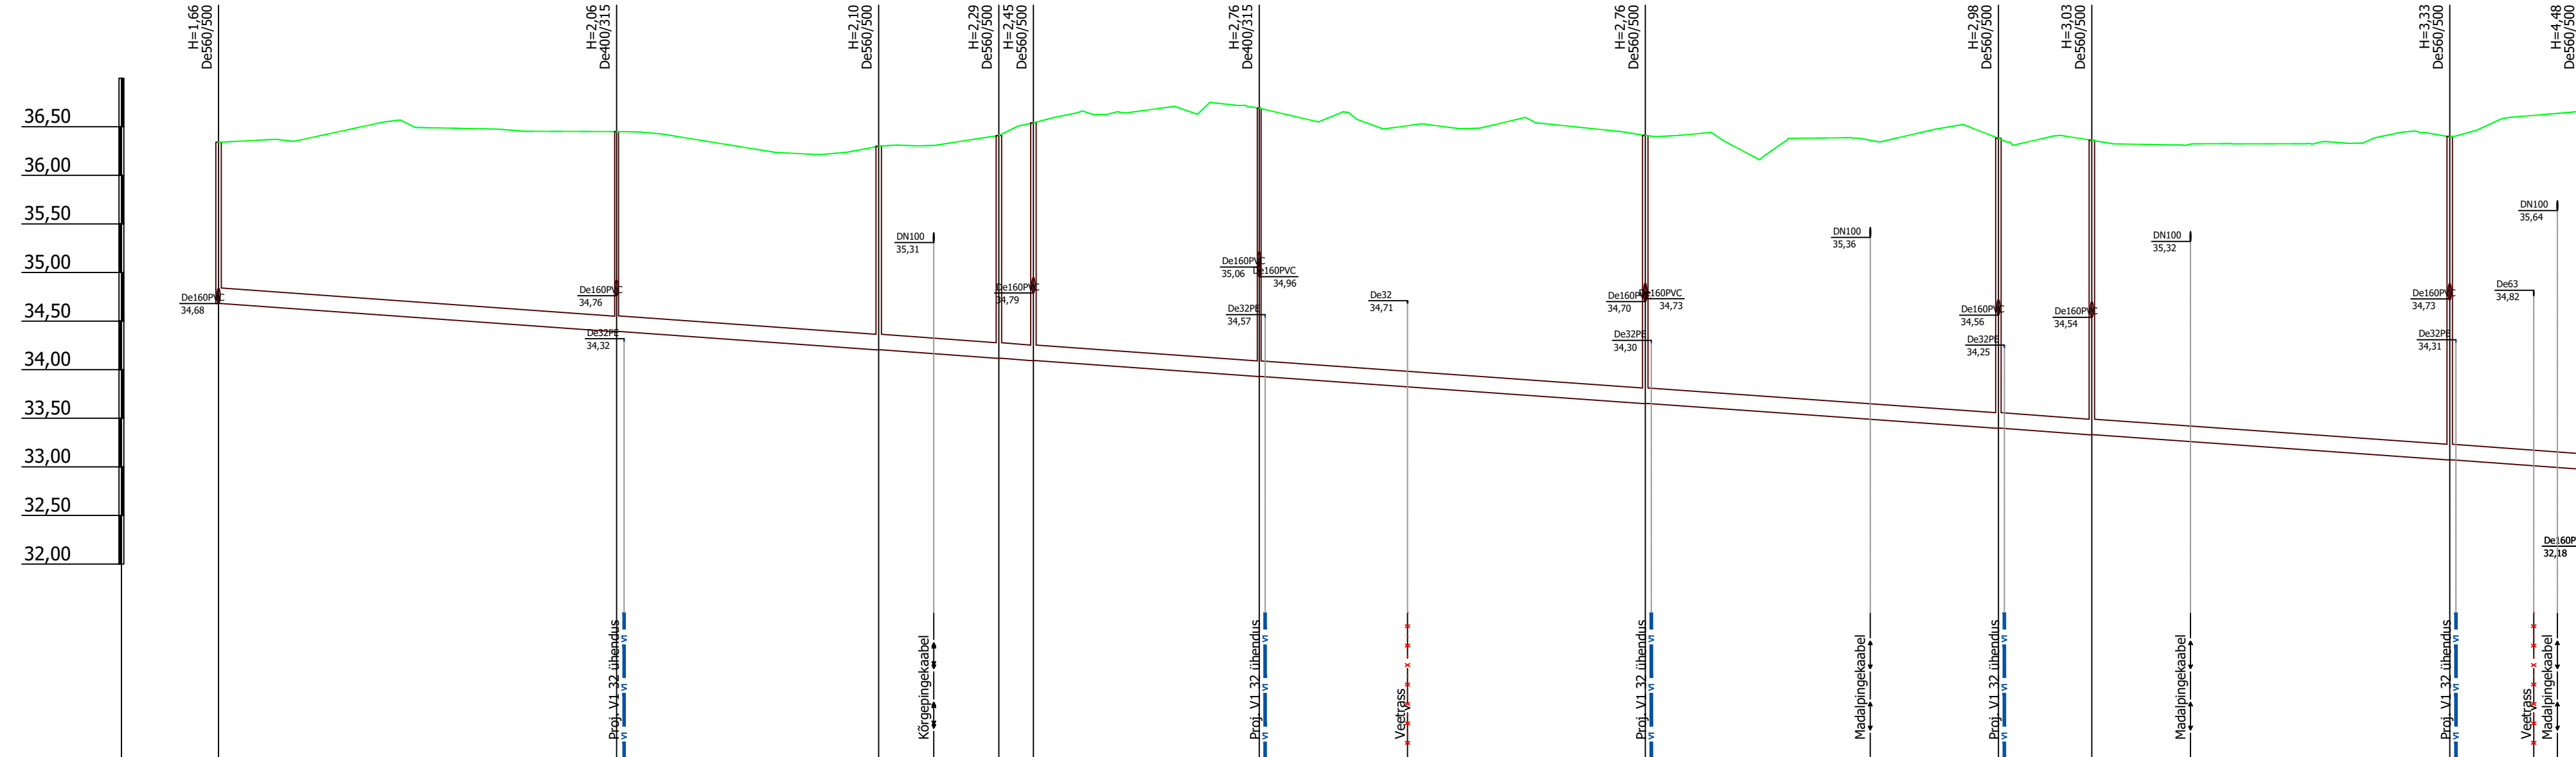

KAEVU TÄHIS	K1-1610	K1-1611	K1-1612	K1-1613 K1-1614	K1-1615	K1-1616	K1-1617	K1-1618	K1-1619	K1-1521					
OLEMASOLEVA MAAPINNA KÕRGUS (m ABS)	36,34	36,45	36,30	36,41 36,54	36,69	36,41	36,38	36,36	36,40	36,66					
PROJEKTEERITUD MAAPINNA KÕRGUS (m ABS)	36,34	36,45	36,30	36,41 36,54	36,69	36,41	36,38	36,36	36,40	36,66					
TORU PÕHJA KÕRGUS (m ABS)	34,68	34,39 34,39	34,20	34,12 34,09	33,93	33,65	33,40	33,33	33,07	32,98					
TORU RAJAMISSÜGAVUS	1,66	2,06 2,06	2,10	2,29 2,45	2,76	2,76	2,98	3,03	3,33	3,68					
LANG	243,2m									0,007					
TORU MATERJAL	De160 PVC - 243,2m														
VAHEKAUGUSED (m)	41,0		27,0		12,4	3,6	23,2		39,7		36,4	9,6	36,8		13,5
SIRGESTATUD TRASSI PLAAN															

Muudatuse nr	Kuupäev	Projekteerija	Vastutav spetsialist	Seiglus
Projekteerija				
Töö nimetus	Peipsi põhjaranniku vee ja kanali projekteerimine - ehitusetapp I Ala 16 torustike pikiprofilid			
Töö tellija	Alutaguse Vallavalitsus			
Töö väljastamise aeg	05.02.2024			
Joonise digiaadress	319801_PP_VK-6-37_V02_Ala16-pikiprofilid.dwg			
Projekti staadium	Töö number	Joonise number	VK-6-37	
Objekti aadress	Kauksi, Kuru ja Uskütä, Alutaguse vald, Ida-Viru maakond			
Vastutav spetsialist	Janno Erm	Projekteeris	Kätlin Vodja	
Aiikiri /aiikirjasatad digitaalselt/	Keskkonnaprojekt OÜ KESKKONNAPROJEKT A: Ringise 12, 50105 Tartu T: +372 7305 060 E: ko@keskkonnaprojekt.ee MTR reg nr EP10769710-0001			
Aiikiri /aiikirjasatad digitaalselt/				