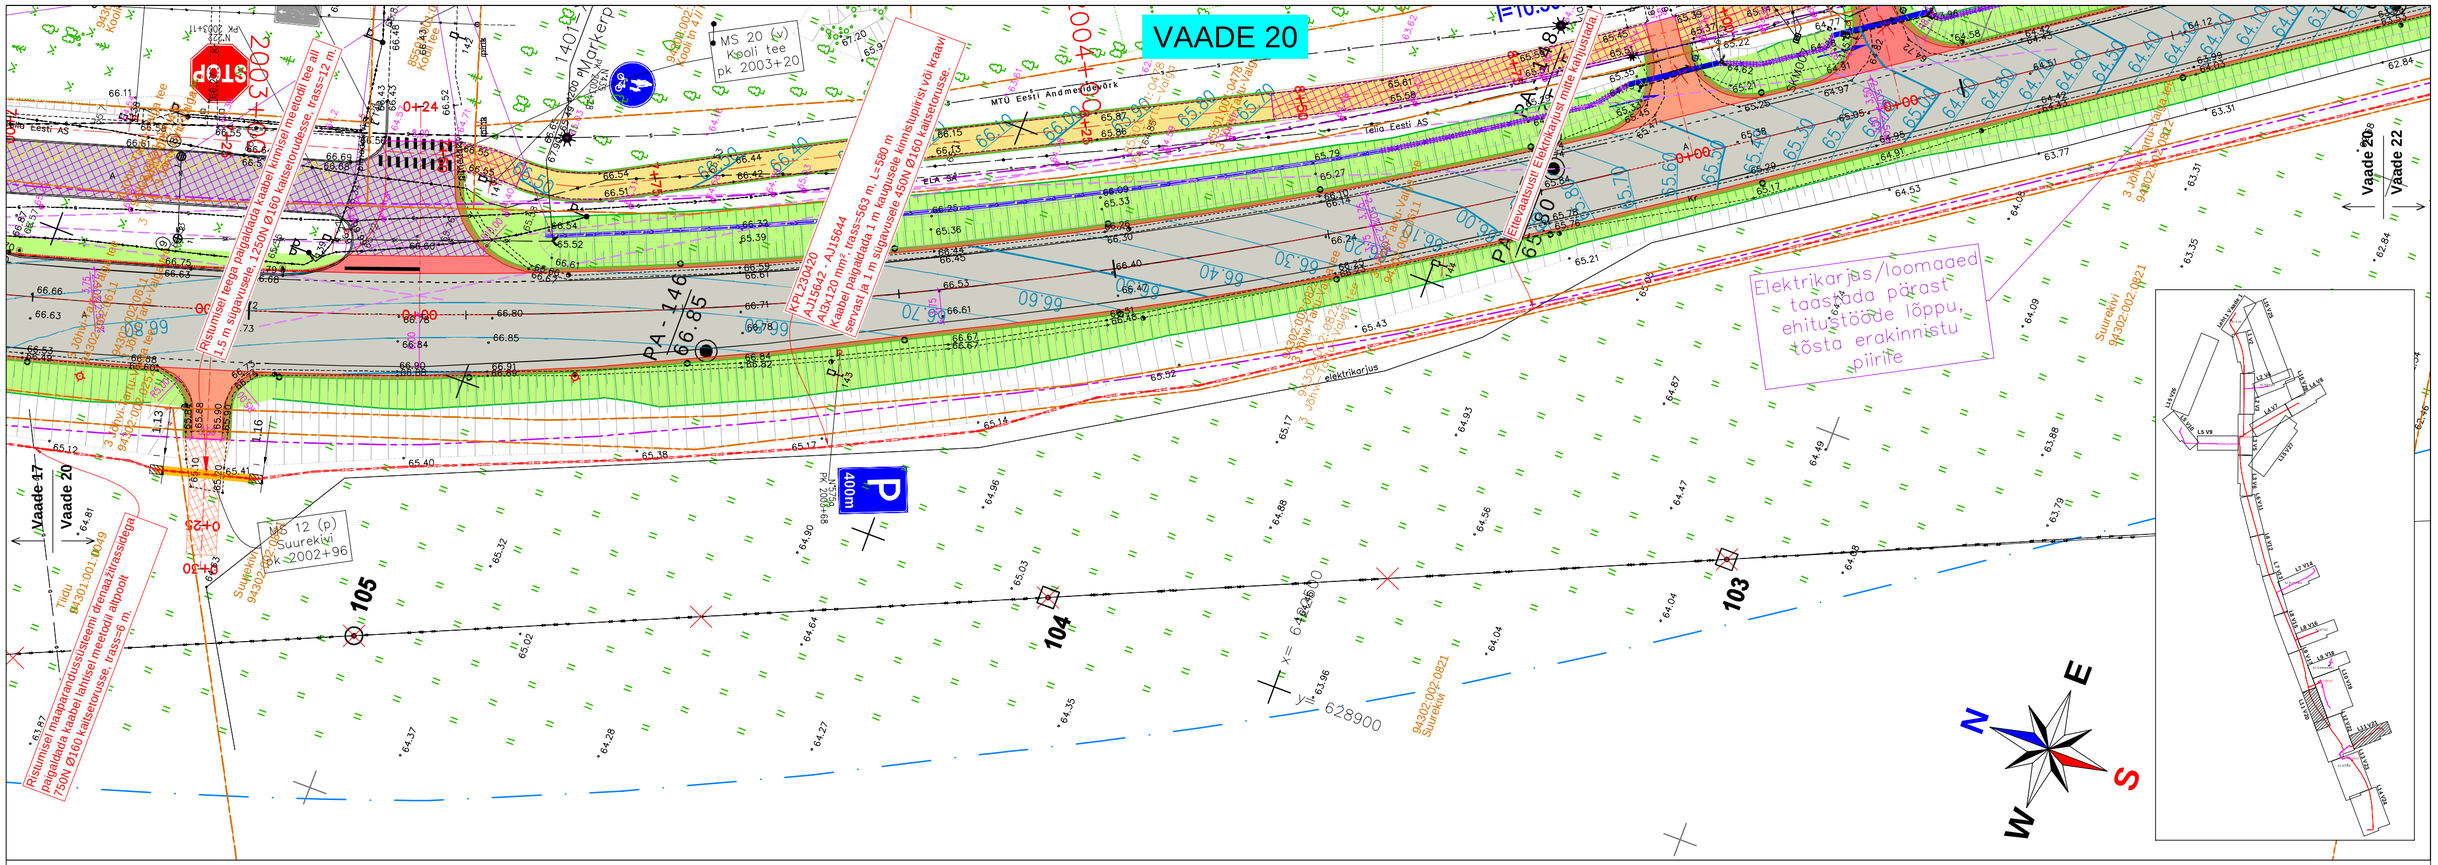

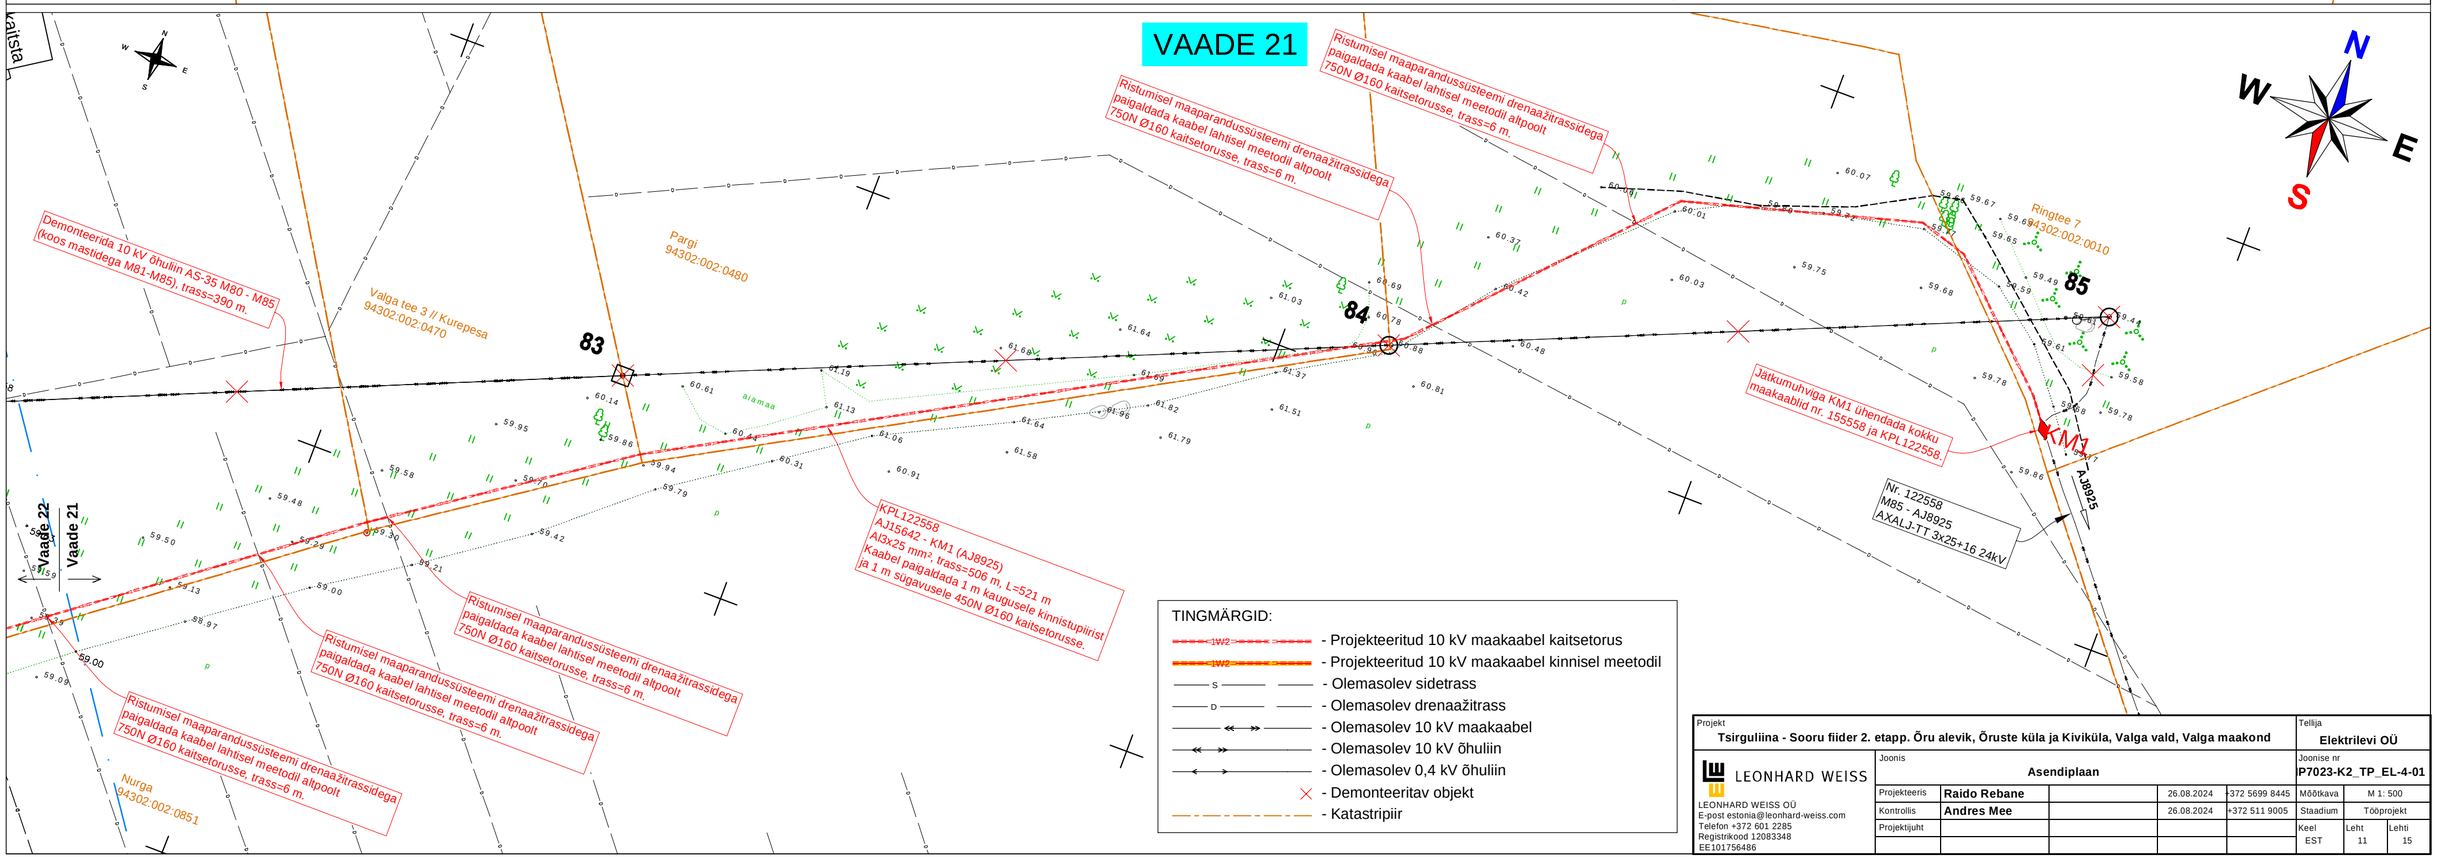

TINGMÄRGID:

- 1W2 - Projekteeritud 10 kV maakaabel kaitsetorus
- 1W2 - Projekteeritud 10 kV maakaabel kinnisel meetodil
- S - Olemasolev sidetrass
- D - Olemasolev drenaažitrass
- Olemasolev 10 kV maakaabel
- Olemasolev 10 kV õhuliin
- Olemasolev 0,4 kV õhuliin
- Demonteeritav objekt
- Katastripiir

Projekt: Tsirguliina - Sooru fiider 2. etapp. Õru alevik, Õruste küla ja Kiviküla, Valga vald, Valga maakond					Tellija: Elektrilevi OÜ	
LEONHARD WEISS	Joonis: Asendiplaan				Joonise nr: P7023-K2_TP_EL-4-01	
LEONHARD WEISS OÜ E-post estonia@leonhard-weiss.com Telefon +372 601 2285 Registrikood 12083348 EE101756486	Projekteeris	Raido Rebane	26.08.2024	+372 5699 8445	Mõõtkava	M 1: 500
	Kontrollis	Andres Mee	26.08.2024	+372 511 9005	Staadium	Tööprojekt
	Projektijuht				Keel: EST	Leht: 11 / Lehti: 15