


Pos nr 1  
Km 0,45–0,72  
Ristumine km 0,45; 0,58; 0,62; 0,67; 0,72  
Isikliku kasutusõiguse ala suurus–553m<sup>2</sup>  
Liinirajatise pikkus–321m

M1:500

- Isikliku kasutusõiguse ala
- Lepingu objektiks oleva kinnistu piir
- Katastriüksuste piirid
- Projekteeritud side mikrotorustik maaliinina
- Sidekapp

Corle OÜ töö nr MKM3\_LAANENIGULA  
Koostaja: Anti Salura

Jrk nr	IKÕ ala Pos nr(plaanil)	Kinnistu registriosa nr	Katastriüksuse tunnus, nimi, sihtotstarve	Asukoht riigitee suhtes	Ala pindala ruutmeetrites
1	1	14955150	77601:002:1010 16136 Taebla-Kullamaa tee Transpordimaa	16136 Taebla-Kullamaa km 0,45–0,72	553
2	2	14955150	77601:002:1010 16136 Taebla-Kullamaa tee Transpordimaa	16136 Taebla-Kullamaa km 0,8–1,08	347

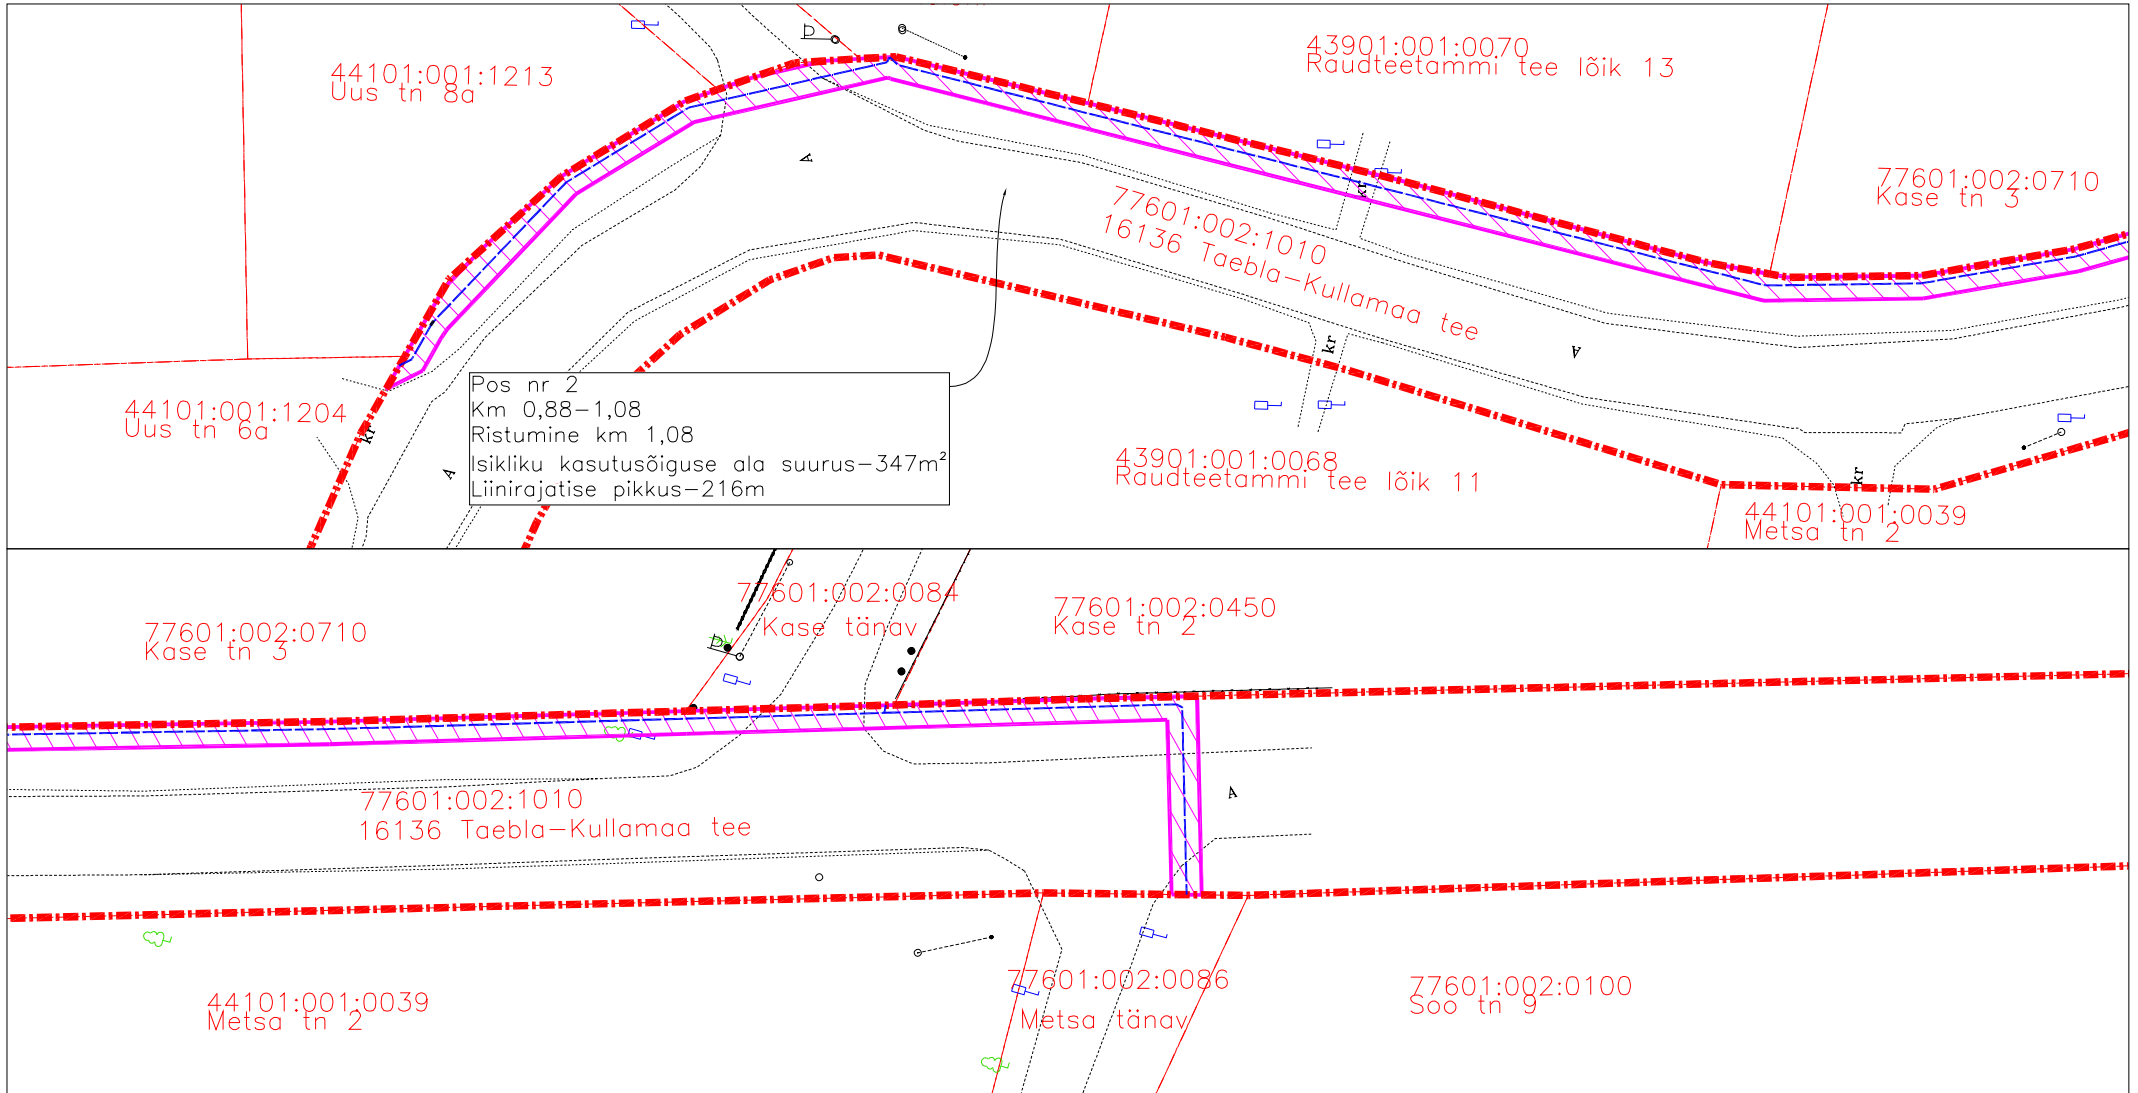

M1:500

- Isikliku kasutusõiguse ala
- Lepingu objektiks oleva kinnistu piir
- Katastriüksuste piirid
- Projekteeritud side mikrotorustik maaliinina
- Sidekapp

Corle OÜ töö nr MKM3\_LAANENIGULA  
Koostaja: Anti Salura

Jrk nr	IKÕ ala Pos nr(plaanil)	Kinnistu registriosa nr	Katastriüksuse tunnus, nimi, sihtotstarve	Asukoht riigitee suhtes	Ala pindala ruutmeetrites
1	1	14955150	77601:002:1010 16136 Taebla-Kullamaa tee Transpordimaa	16136 Taebla-Kullamaa km 0,45-0,72	553
2	2	14955150	77601:002:1010 16136 Taebla-Kullamaa tee Transpordimaa	16136 Taebla-Kullamaa km 0,8-1,08	347