


# Isikliku kasutusõiguse seadmise plaan

IKÕ seadmise ala Pos nr (plaanil)	Kinnistu registriosa nr	Katastriüksuse tunnus, nimi ja sihtotstarve	Asukoht riigitee (nr ja nimi) suhtes (lõigu algus ja lõpp km)	IKÕ seadmise ala pindala ruutmeetrites m <sup>2</sup>
Pos 1	12111550	47301:001:1155 18162 Himmaste-Rasina tee transpordimaa	18162 Himmaste-Rasina tee; ristumine 17,464 km	28
Pos 2	12111550	47301:001:1155 18162 Himmaste-Rasina tee transpordimaa	18162 Himmaste-Rasina tee; ristumine 17,578 km	28

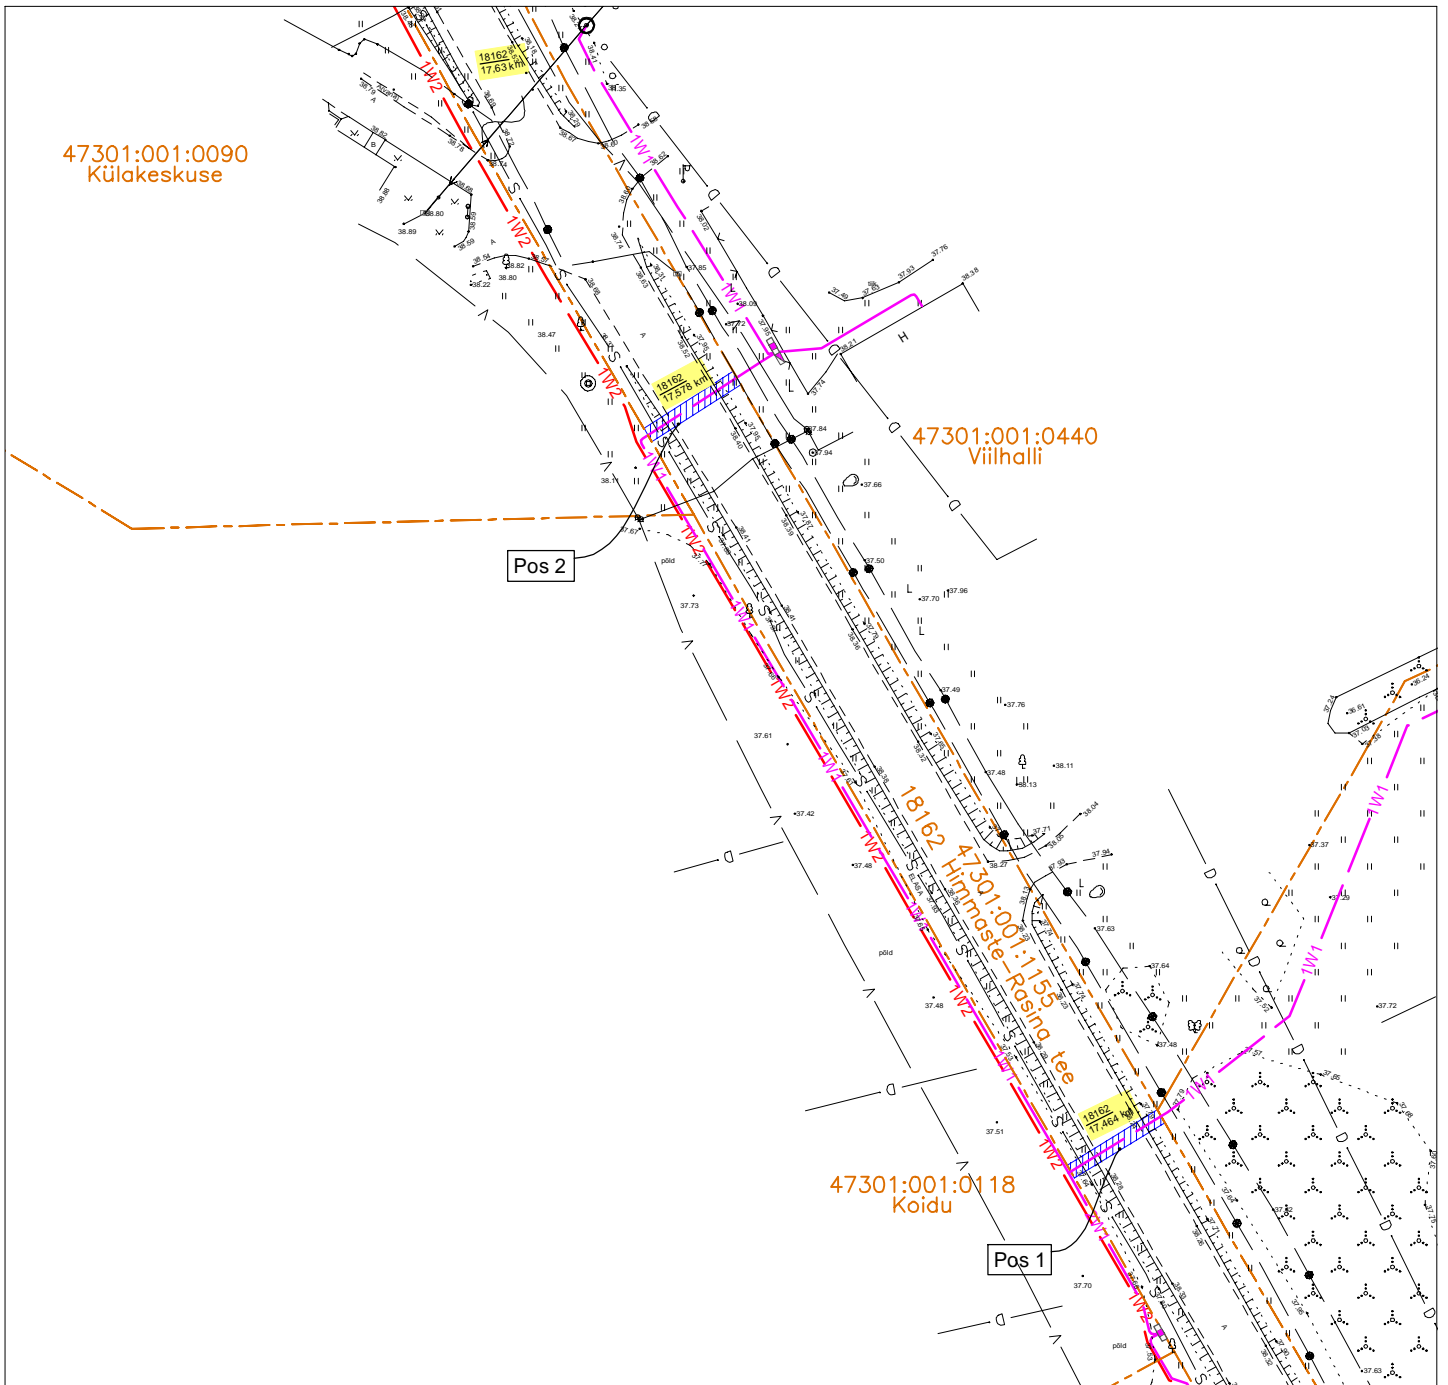

IKÕ seadmise ala



Katastriüksuste piirid



Projekteeritud 0,4 kV maakaabel



Projekteeritud 10 kV maakaabel

M 1:1000

Projekti nr: IP6065  
Projekteerija: A. Mee  
Tel. 511 9005