


Vaade 1

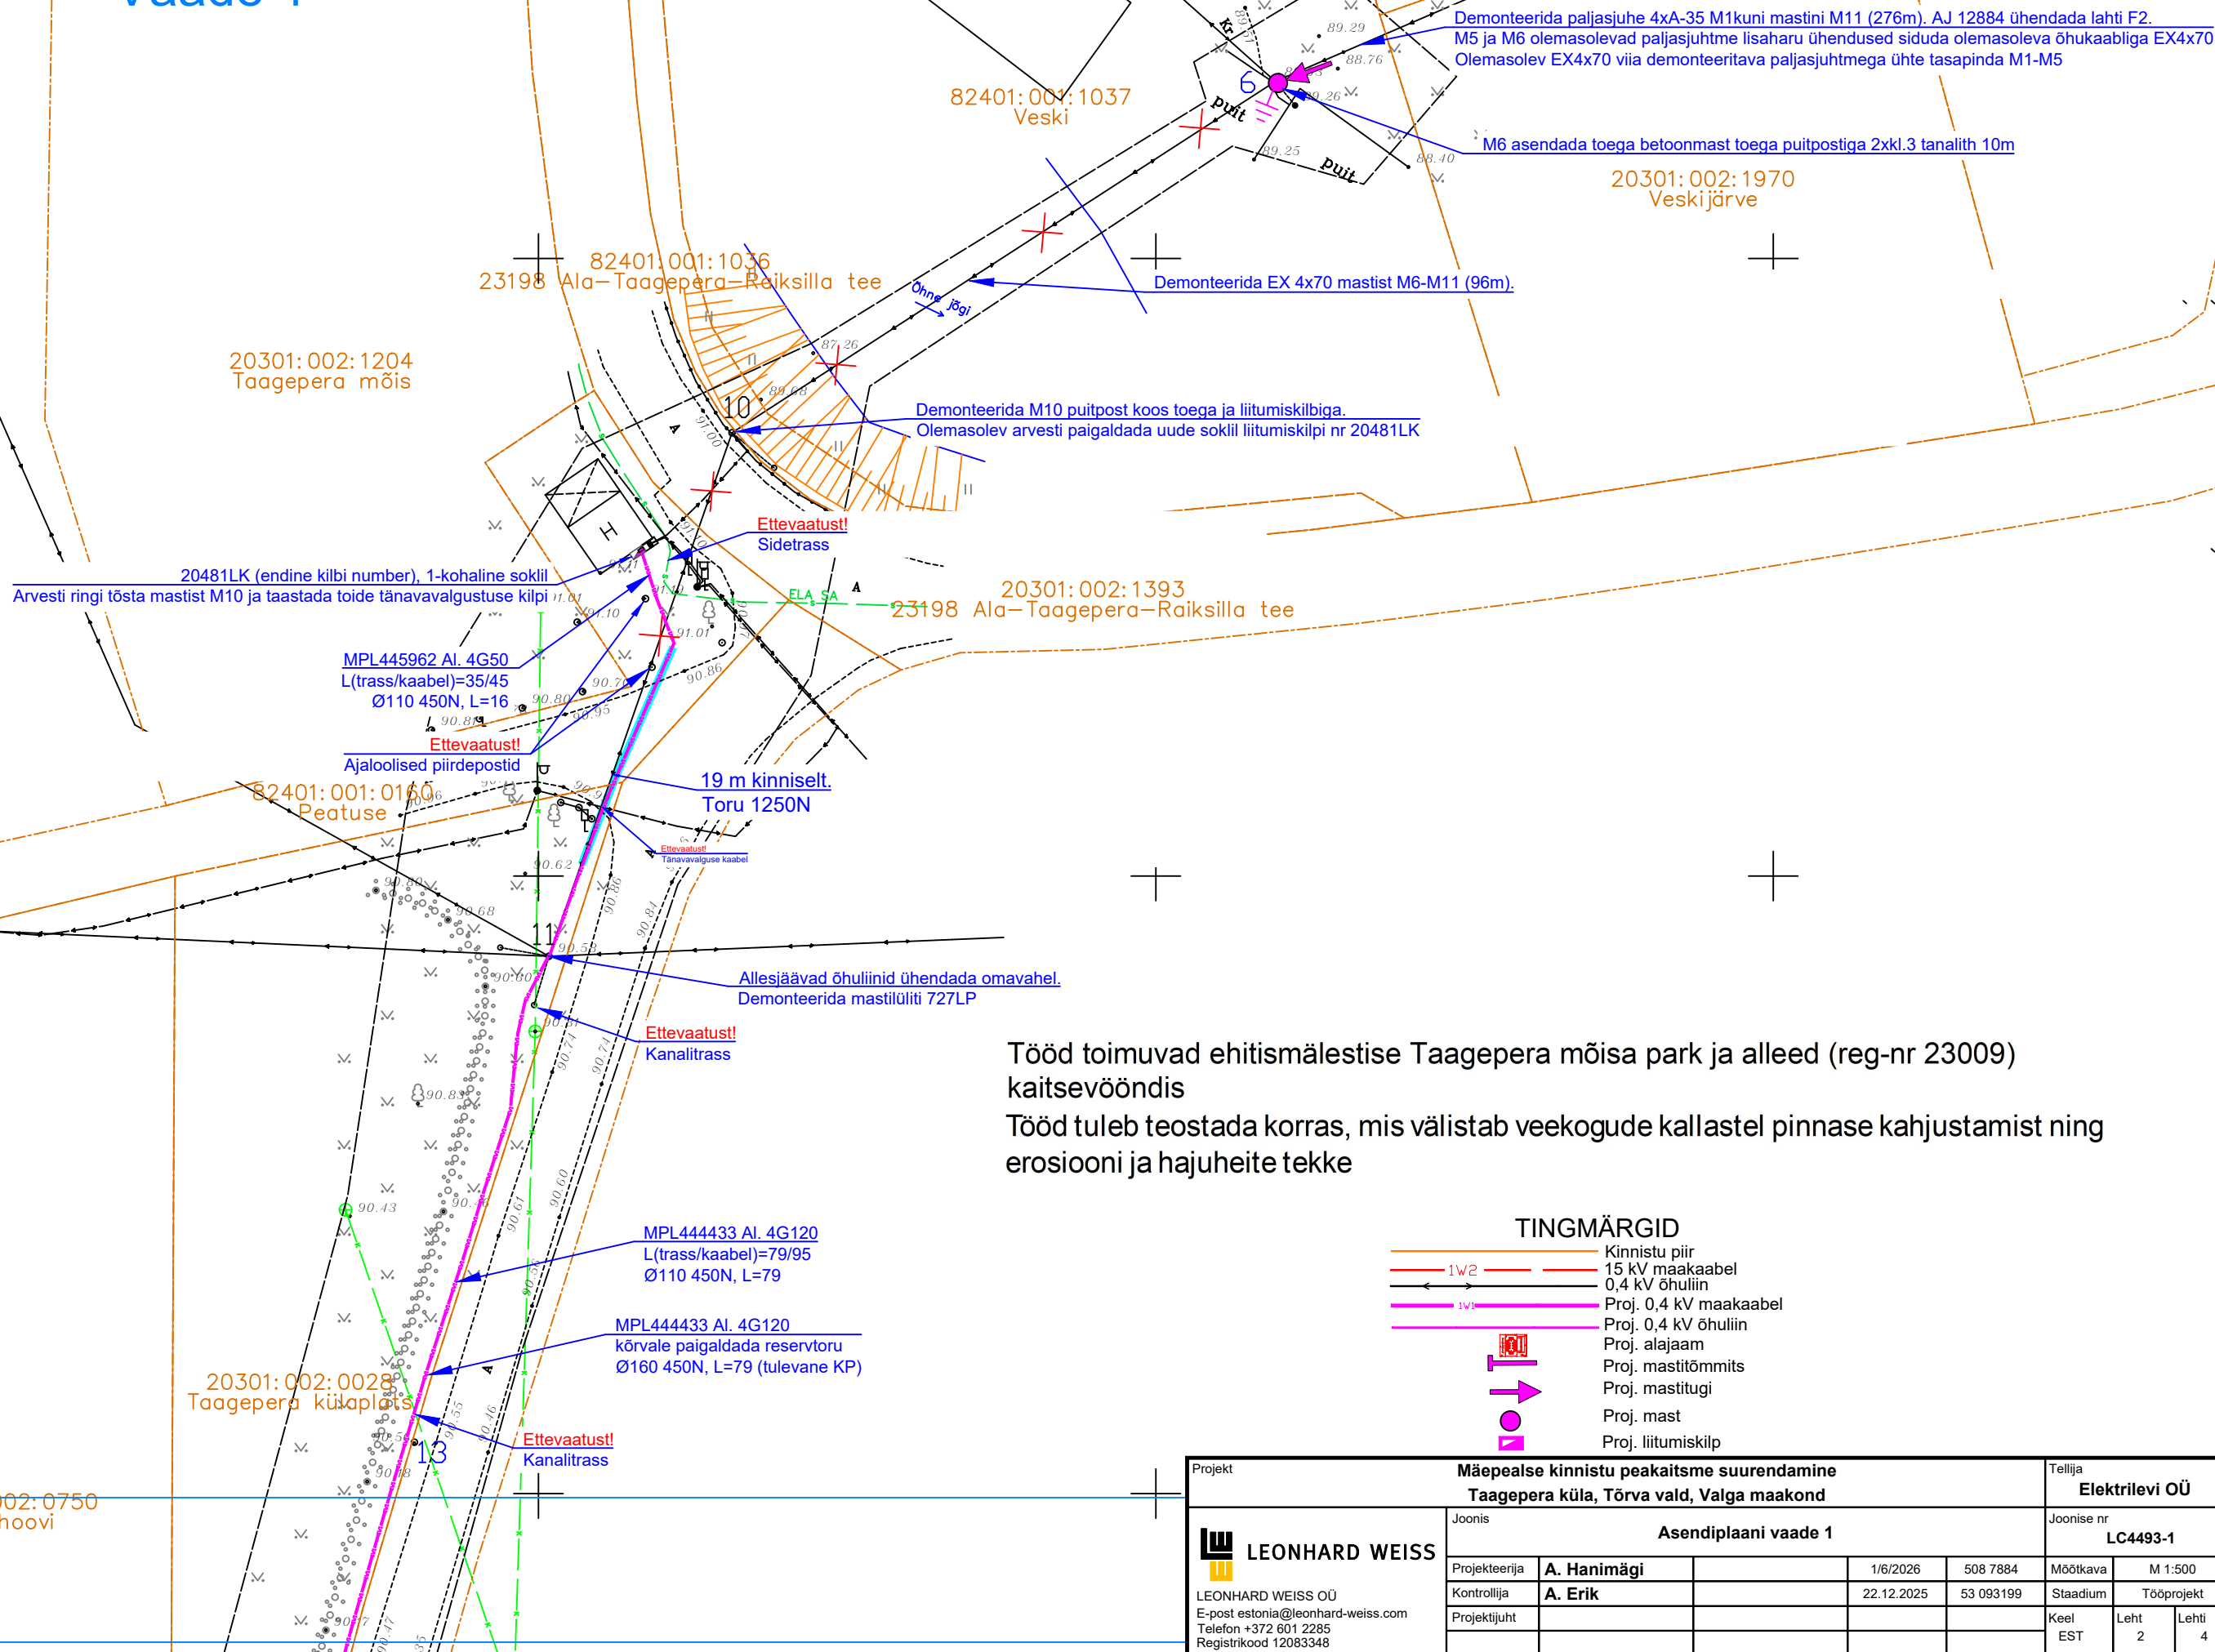

Tööd toimuvad ehitismälestise Taagepera mõisa park ja alleed (reg-nr 23009) kaitsevööndis
Tööd tuleb teostada korras, mis välistab veekogude kallastel pinnase kahjustamist ning erosiooni ja hajuheite tekke

TINGMÄRGID

- Kinnistu piir
- 15 kV maakaabel
- 0,4 kV õhuliin
- Proj. 0,4 kV maakaabel
- Proj. 0,4 kV õhuliin
- Proj. alajaam
- Proj. mastitõmmits
- Proj. mastitugi
- Proj. mast
- Proj. liitumiskilp

Projekt	Mäepealse kinnistu peakaitsme suurendamine Taagepera küla, Tõrva vald, Valga maakond				Tellija Elektrilevi OÜ		
Joonis	Asendiplaani vaade 1				Joonise nr LC4493-1		
Projekteerija	A. Hanimägi		1/6/2026	508 7884	Mootkava	M 1:500	
Kontrollija	A. Erik		22.12.2025	53 093199	Staadium	Tööprojekt	
Projekti juht					Keel	Leht	Lehti
					EST	2	4