


Käärpäõllu  
15902:002:0051


Ohakamaa  
15902:002:0224

X= 6480300  
Y= 518350

Nimi	X	Y
1	6480269.03	518284.04
2	6480260.01	518286.23
3	6480255.63	518270.38
4	6480264.51	518267.93

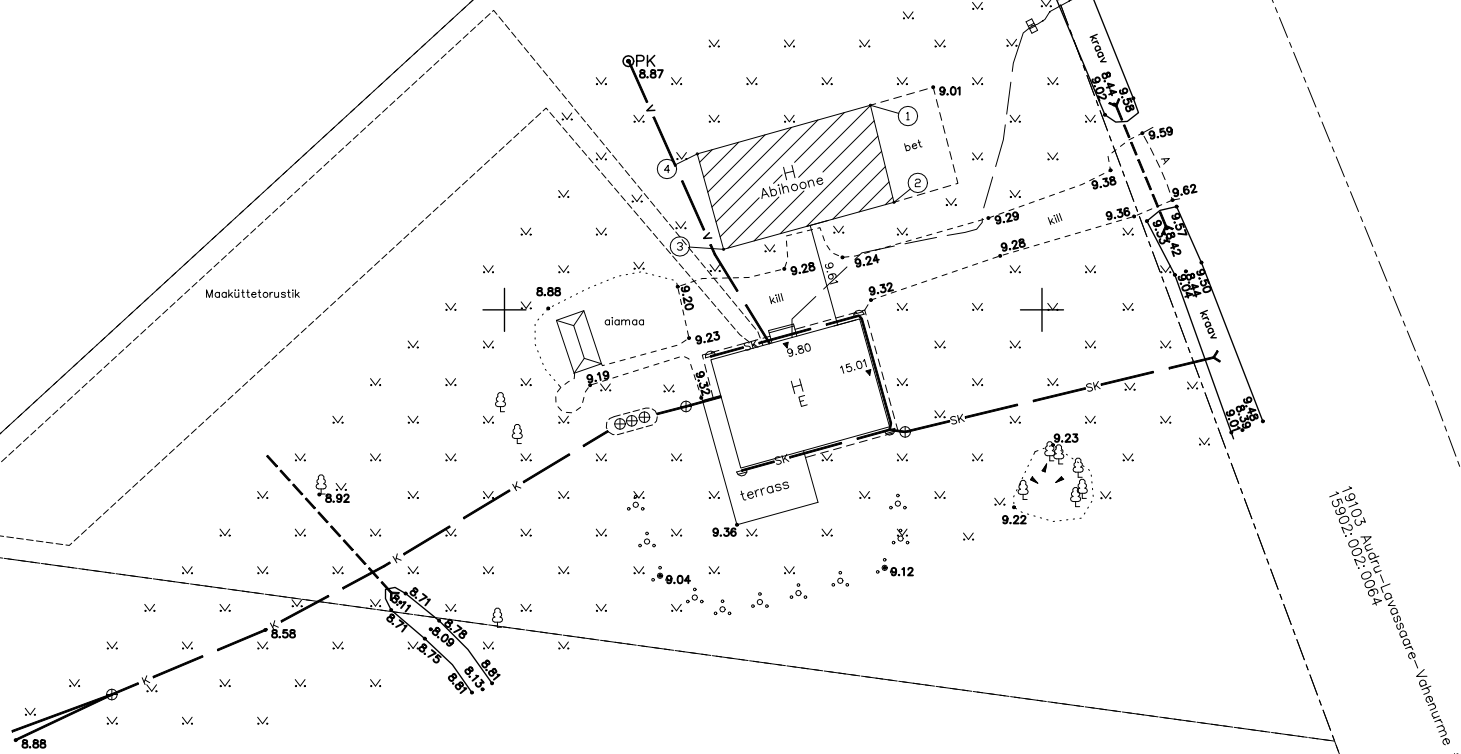

Mirjamäe  
15902:002:0225

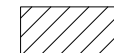

Renoveeritav abihoone

Aluseks on võetud OÜ HENRI PROJEKT, töö nr G771-22

DESIGNED BY I. Ozerov		TITLE ABIHOONE		<div><b>KRADA</b> ENGINEERING www.krada.eu</div>	
APPROVED BY		Pärnu maakond, Pärnu linn, Oara küla			
PROJECT NUMBER KR-240807		Ohakamaa kinnistu			
SCALE(S) 1:500		Asendiplaan			
		CUSTOMER Imre Tohtsalu		DRAWING NUMBER 240807_EP_AS-4-02	
		PROJECT PHASE Eelprojekt			
		REVISION 1		REVISION DATE 30.12.2024	
				SHEET 1	

HENRI PROJEKT

Suut-Jõe tn 60 Pärnu 80042 Eesti

Telefon +372 53415519

Koordinaadid L-Est 97 süsteemis.  
Kõrgused EH2000 süsteemis.  
Mõõdistamise lähtepunktiks on PP "Jõõpre".  
GNSS-mõõdistusel on kasutatud OÜ Geosofti baasjaamade võrku.  
MTR registreeringu number EG10468810-0001  
Mõõdistamise aeg 20.07.2022.a.

▼15.01 Katuse absoluutne kõrgus  
▼9.80 Hoone +/- 0,00 absoluutne kõrgus

MÄRKUS: Kihil "PIIR" esitatud piirijoonte asukohad on informatiivsed.  
Krundipiirid on plaanile kantud Mao-ameti katastribüroo andmete alusel (vektorkuju - seisuga 20.07.2022.a.)

Pärnu maakond Pärnu linn Oara küla Ohakamaa kinnistu		TÖÖ	G771-22
Vastutav spets.	A.Vare	Leht	1
Teostas	A.Vare	Lehti	1
EHITUSJÄRGNE KONTROLLMÕÕDISTUS		Mõõt	1:500