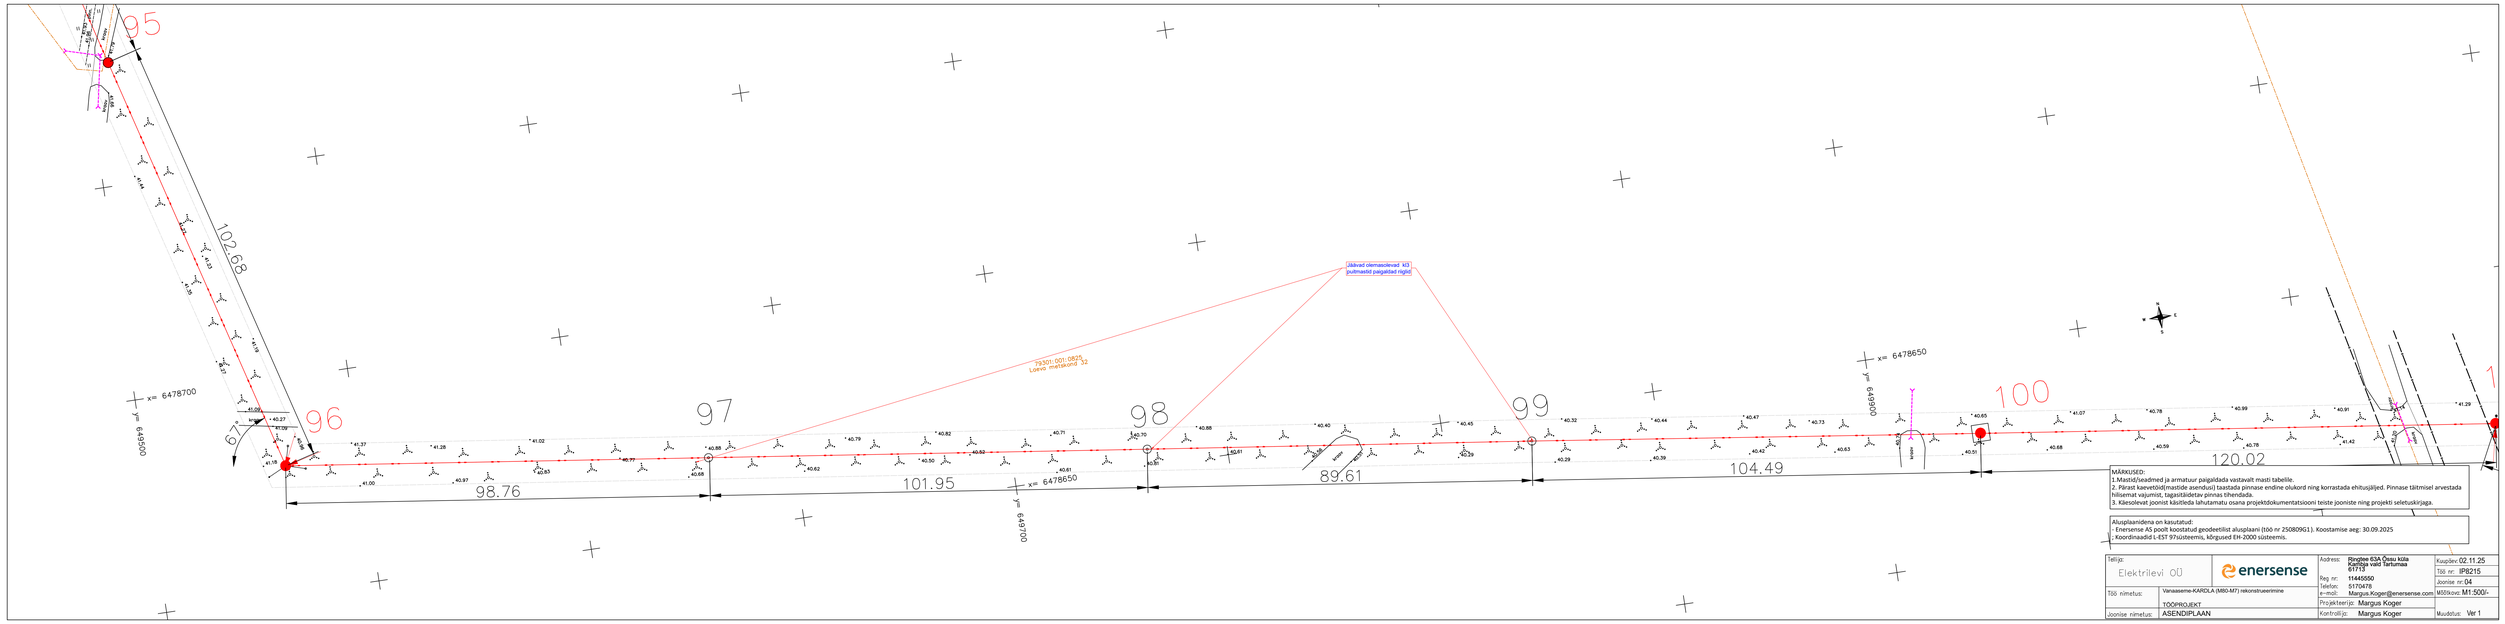

MÄRKUSED:
1.Mastid/seadmed ja armatuur paigaldada vastavalt masti tabelile.
2. Pärast kaevetööd(mastide asendusi) taastada pinnase endine olukord ning korrastada ehitusjäljed. Pinnase täitmisel arvestada hilisemat vajumist, tagasitäidetav pinnas tihendada.
3. Käesolevat joonist käsitleda lahutamatu osana projektdokumentatsiooni teiste jooniste ning projekti seletuskirjaga.

Alusplaanidena on kasutatud:
- Enersense AS poolt koostatud geodeetilist alusplaani (töö nr 250809G1). Koostamise aeg: 30.09.2025
. Koordinaadid L-EST 97süsteemis, kõrgused EH-2000 süsteemis.

Tellija: Elektrilevi OÜ	enersense	Aadress: Ringtee 63A Õesu küla Kambja vald Tartumaa 61713	Kuupäev: 02.11.25
			Töö nr.: IP8215
		Reg nr: 11445550	Joonise nr: 04
Töö nimetus:	Vanaaseme-KARDLA (M80-M7) rekonstrueerimine	Telefon: 5170478 e-mail: Margus.Koger@enersense.com	Mõõtkava: M1:500/-
	TOOPROJEKT	Projekteerija: Margus Koger	
Joonise nimetus:	ASENDIPLAAN	Kontrollija: Margus Koger	Muudatus: Ver 1

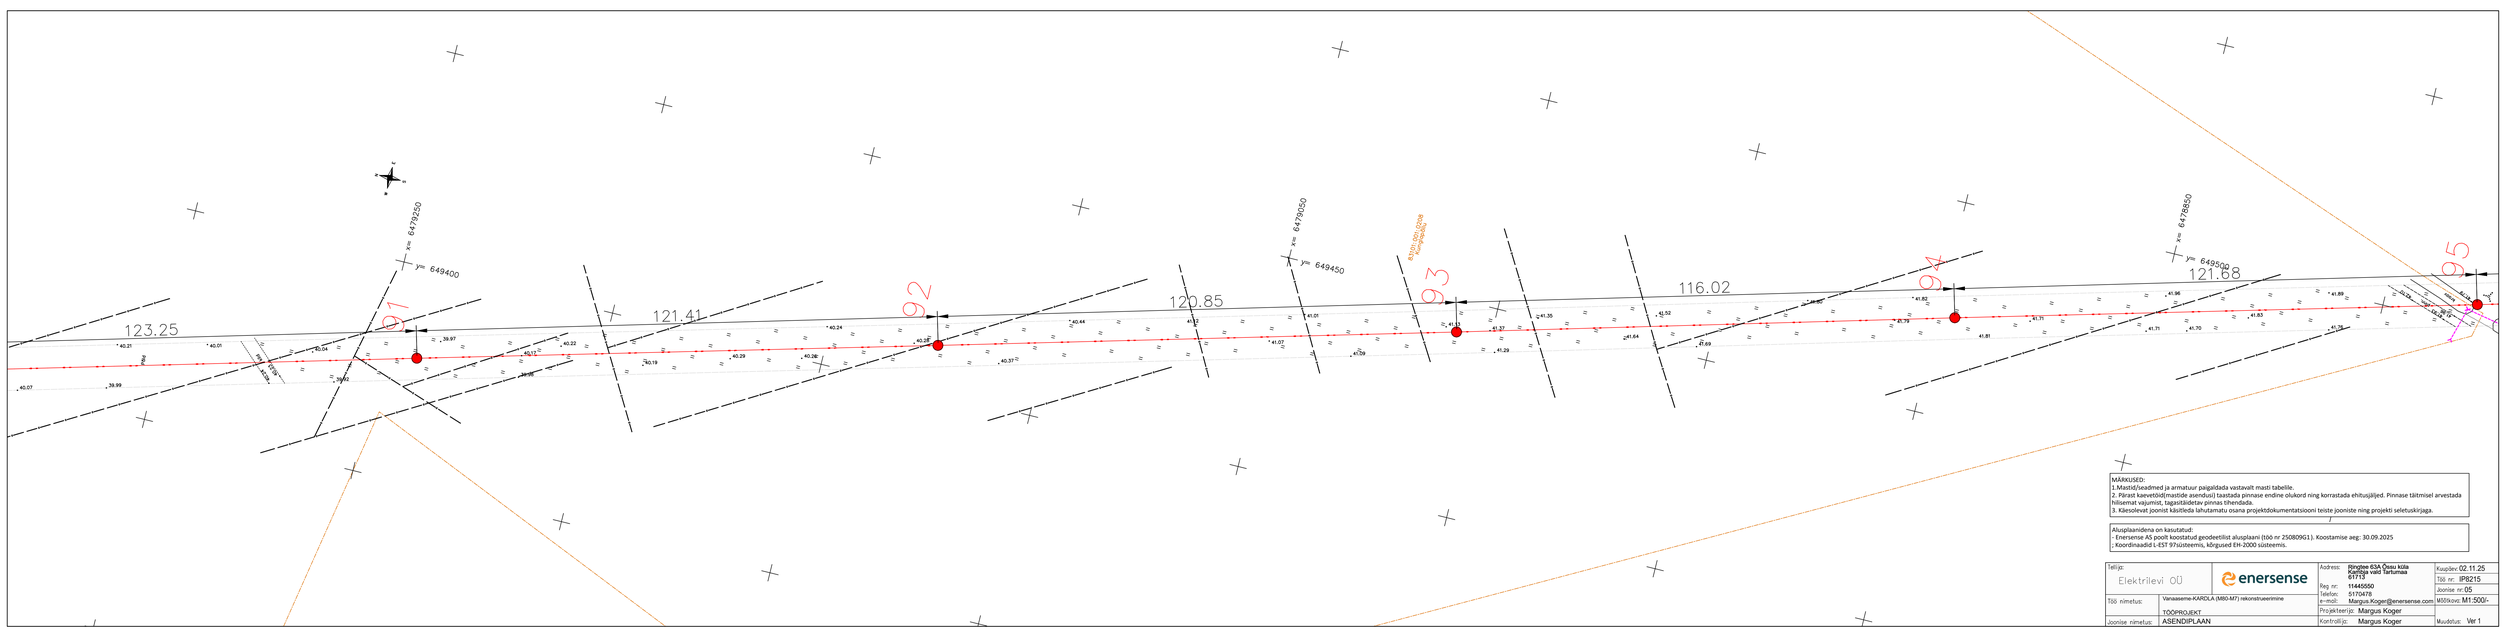

MÄRKUSED:
1.Mastid/seadmed ja armatuur paigaldada vastavalt masti tabelile.
2. Pärast kaevetööd(mastide asendusi) taastada pinnase endine olukord ning korrastada ehitusjäljed. Pinnase täitmisel arvestada hilisemat vajumist, tagasitäidetav pinnas tihendada.
3. Käesolevat joonist käsitleda lahutamatu osana projektdokumentatsiooni teiste jooniste ning projekti seletuskirjaga.

Alusplaanidena on kasutatud:
- Enersense AS poolt koostatud geodeetilist alusplaani (töö nr 250809G1). Koostamise aeg: 30.09.2025
. Koordinaadid L-EST 97süsteemis, kõrgused EH-2000 süsteemis.

Tellija: Elektrilevi OÜ	enersense	Aadress: Ringtee 63A Õesu küla Kambja vald Tartumaa 61713	Kuupäev: 02.11.25
			Töö nr.: IP8215
		Reg nr: 11445550	Joonise nr: 05
Töö nimetus:	Vanaaseme-KARDLA (M80-M7) rekonstrueerimine	Telefon: 5170478 e-mail: Margus.Koger@enersense.com	Mõõtkava: M1:500/-
	TOOPROJEKT	Projekteerija: Margus Koger	
Joonise nimetus:	ASENDIPLAAN	Kontrollija: Margus Koger	Muudatus: Ver 1