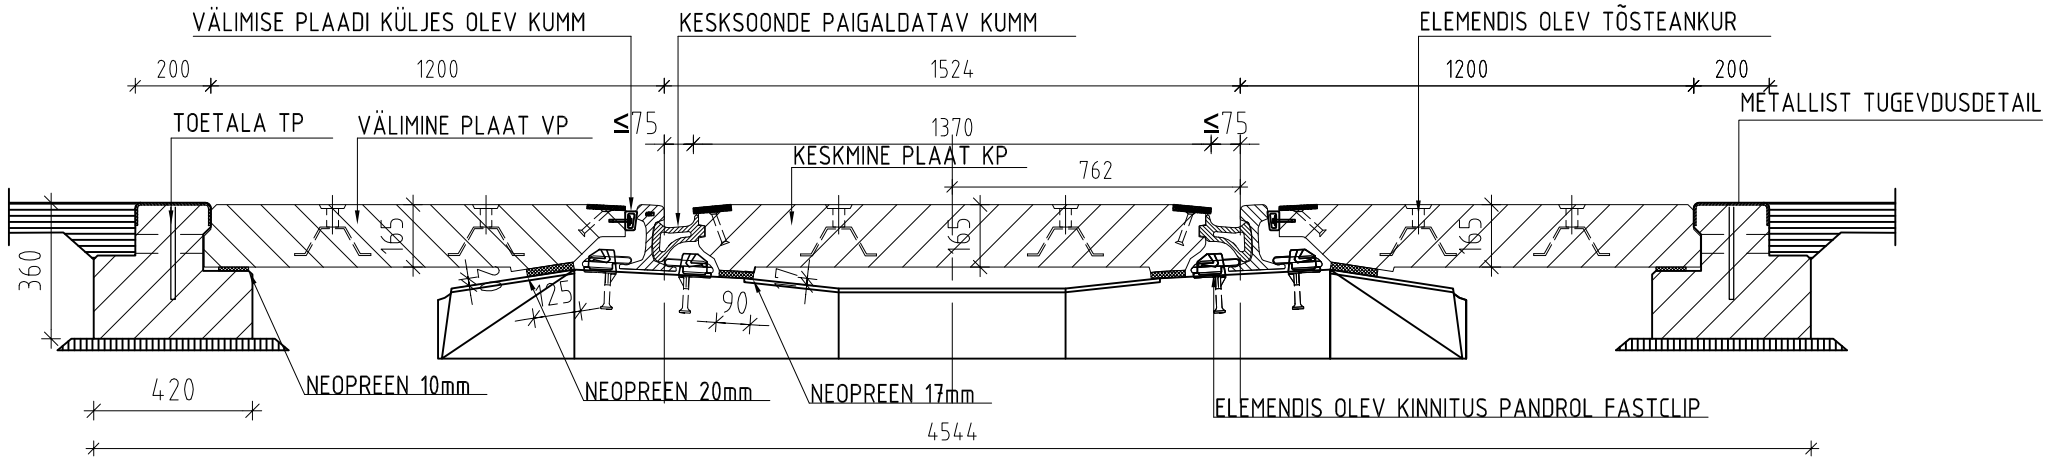

ÜLESÕIDUELEMENDID ON PROJEKTEERITUD RÖÖBASTE TÜÜPIDELE 60E1 ja R65. RÖÖBASTE TÜÜBIST TINGITUD KÕRGUSEVAHE LAHENDATAKSE TUGIPINDADEL ASUVATE NEOPREENPATJADE PAKSUSE MUUTUSE ABIL.

TOETALAD SOBIVAD KÕIGILE RÖÖPA- JA LIIPRITÜÜPIDELE. VÄLIS- JA KESKMISED PLAADID ON PROJEKTEERITUD AINULT SWETRAK AS LIIPRILE 001-64-205 JA KINNITILE PANDROL FASTCLIP.

PAIGALDUSJUHEND:

ENNE PAIGALDUST TULEB VEENDUDA, ET PAIGALDUSKOHA RÖÖPAD, LIIPRID JA KINNITUSED VASTAVAD PROJEKTEERIMISEL KASUTATAVATELE.

TÖÖDE LÄBIVIIMISEKS PEAVAD OLEMA PAIGALDUSEKS VAJALIKUD ABIVAHENDID JA MEHHANISMID.

1. DEMONTEERITAKSE ÜLESÕIDUKOHAS OLEMASOLEVAD EHITISED.
2. KAEVATAKSE TOETALA PAIGALDUSSÜVEND (>1650MM RÖÖPA SISEPINNAST), TIHENDATAKSE ALUSPINNAS JA PAIGALDATAKSE RIHTIMISEKS LIIVALUS 20..30MM. LIIVALUSE RIHTIMISEKS KASUTATADA RÖÖBASTEL LIIKUVAT TASANDUSABIVAHENDIT (VT. JOONIST 1: LOODIMINE).

TOETALA ALAPIND PEAB OLEMA 360MM SÜGAVAMAL RÖÖPA PEALISPINNAST. RIHTIMISALUS TULEB SAMUTI TIHENDADA JA KONTROLLIDA TASAPINNA KORREKTSUST PEALE TIHENDUST.

3. TOETALA PAIGALDAMISEKS NING KORREKTSE KAUGUSE MÄÄRAMISEKS RÖÖPA JA TOETALA VAHEL KASUTADA VINEERIST VALMISTATUD ABIVAHENDIT. KAUGUS TOETALA TERASKATTE JA RÖÖPA VAHEL ON LIGIKAUDU 1125MM.
4. PAIGALDUSE JÄREL TEHAKSE TAGASITÄIDE TOETALA VÄLJASPOOLT. TAGASITÄITE KÄIGUS JÄLGIDA TOETALA PÜSIMIST PROJEKTIKOHASES ASENDIS. TAGASITÄITE EESMÄRGIKS ON TAGADA TOETALA STABIILSUS VÄLISPLAADI PAIGALDUSE AJAL. TOETALA JA LIIPRITE VAHE TÄIDETAKSE RAUDTEE BALLASTI KILLUSTIKUGA.
5. PUHASTATAKSE RÖÖPA SISE- JA VÄLISKÜLG, LIIPRITE ÜLAPINNAD PUHASTATAKSE HARJAGA. VAJADUSEL TEHAKSE RÖÖBASTELE JA KINNITUSTELE SOBIV ROOSTEKAITSE. SEEJÄREL KAETAKSE RÖÖPA SISEKÜLG KUMMI MONTAAŽI RASVAGA. VÄLIMINE PLAAT PAIGALDATAKSE ETTEVAATLIKUL TOETALA KÜLJE PEAL OLEVA SOONE SISSE. PAIGALDUSEL PEAB PLAAT VP OLEMA KALDASENDIS EHK KUMMIGA SERV ÜLEVAL. SEEJÄREL KONTROLLITAKSE, ET KUMMIPROFIIL LÄHEB TIHEDALT RÖÖPA VASTU. KUI TOETALA NIHKUB PAIGALDUSEL AJAL, SIIS TULEB SELLE ETTEVAATLIKULT LÜKATA KOPAGA ETTENÄHTUD KOHTA TAGASI, NII ET VÄLISPLAADI KUMM JÄÄKS TIHEDALT RÖÖPA VASTU.

JOONIS 1. LOODIMINE

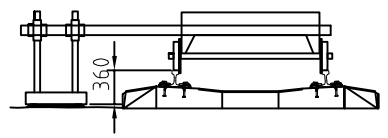

6.KESKPLAAT PAIGALDATAKSE RÖÖBASTE VAHELE NII, ET RÖÖBASTE JA PLAADI VAHELINE DISTANTS OLEKS VÕRDNE. SEEJÄREL TÕMMATAKSE RÖÖPA JA PLAADI VAHELE KESKSOONDE KUMMITIHEND.

7. ELEMENDI TÕSTEANKRUTE AVADESSE KEERATAKSE MADALA PEAGA ROOSTEVABAD POLDID M24.

8. TEHAKSE LÕPUNI TÄIDE VÄLISPLAADI TAGA JA TIHENDATAKSE TEE ALUS.

9. KONTROLLITAKSE, ET ÜKSKI VÄLISLAADI OSA EI OLEKS KÕRGEMAL RÖÖPA PEALISPINNAST.

10. PAIGALDADA TURVAELEMENDID KESKMISE PLAADI KÜLGE MÕLEMALE POOLE.

11. ÜLESÕIDU DEMONTAAŽ TEOSTATAKSE VASTUPIDISES JÄRJEKORRAS. DEMONTEERIMISEL SAAB VÄLISPLAATIDE EEMALDAMIST LIHTSUSTADA, KERGITADES EELNEVALT TUNGRAUAGA PLAADI RÖÖPAPOOLSE SERVA.

RAUDTEE HILISEMATEL KORRASTUSTÖÖDEL VÕIB AKTSEPTEERIDA OLUKORDA, KUS TOETALA KATE ON KUNI 30MM RÖÖPA PEALISPINNAS ALLPOOL.

Muudatus	Muudatuse kirjeldus	Projekteeris	M. Kuupäev

CONSOLIS SWETRAK
Tami tee 51
Vatsla küla, Saue vald, Estonia
mob.: +372 51 64 504
tel.: +372 32 94 862
Reg. nr 10072259

Projekti nimi: **RAUDTEE ÜLESÕIT**

Teostas: **R.KOSTRÕKIN**

Kontrollis: **A.KÄES**

Kinnitas: **E.SEPP**

Joonise nimi: **LÕIGE**

Projekti nr	Joonise nr	Lk/Lk-d	Kuupäev	Muudatus
P651	L001	1/1	09.06.2017	

SWETRAK AS