
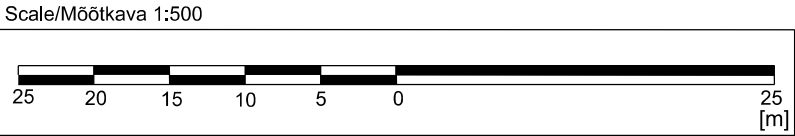


TINGMÄRGID:	
	PROJ. JUURDEPÄÄSUTEE KATTESERV
	PROJ. MULDE NÕLV
	PROJ. A/B KATE
	PROJ. KRUUSKATE
	PROJ. NÕLVA HALJASTUS
	PROJ. KRAAV
	OL.OL. TELIA EESTI AS SIDETRASS
	OL.OL. ELA SA SIDETRASS
	KATASTRIÜKSUSE PIIR
	LIKVIDEERITAV OBJEKT

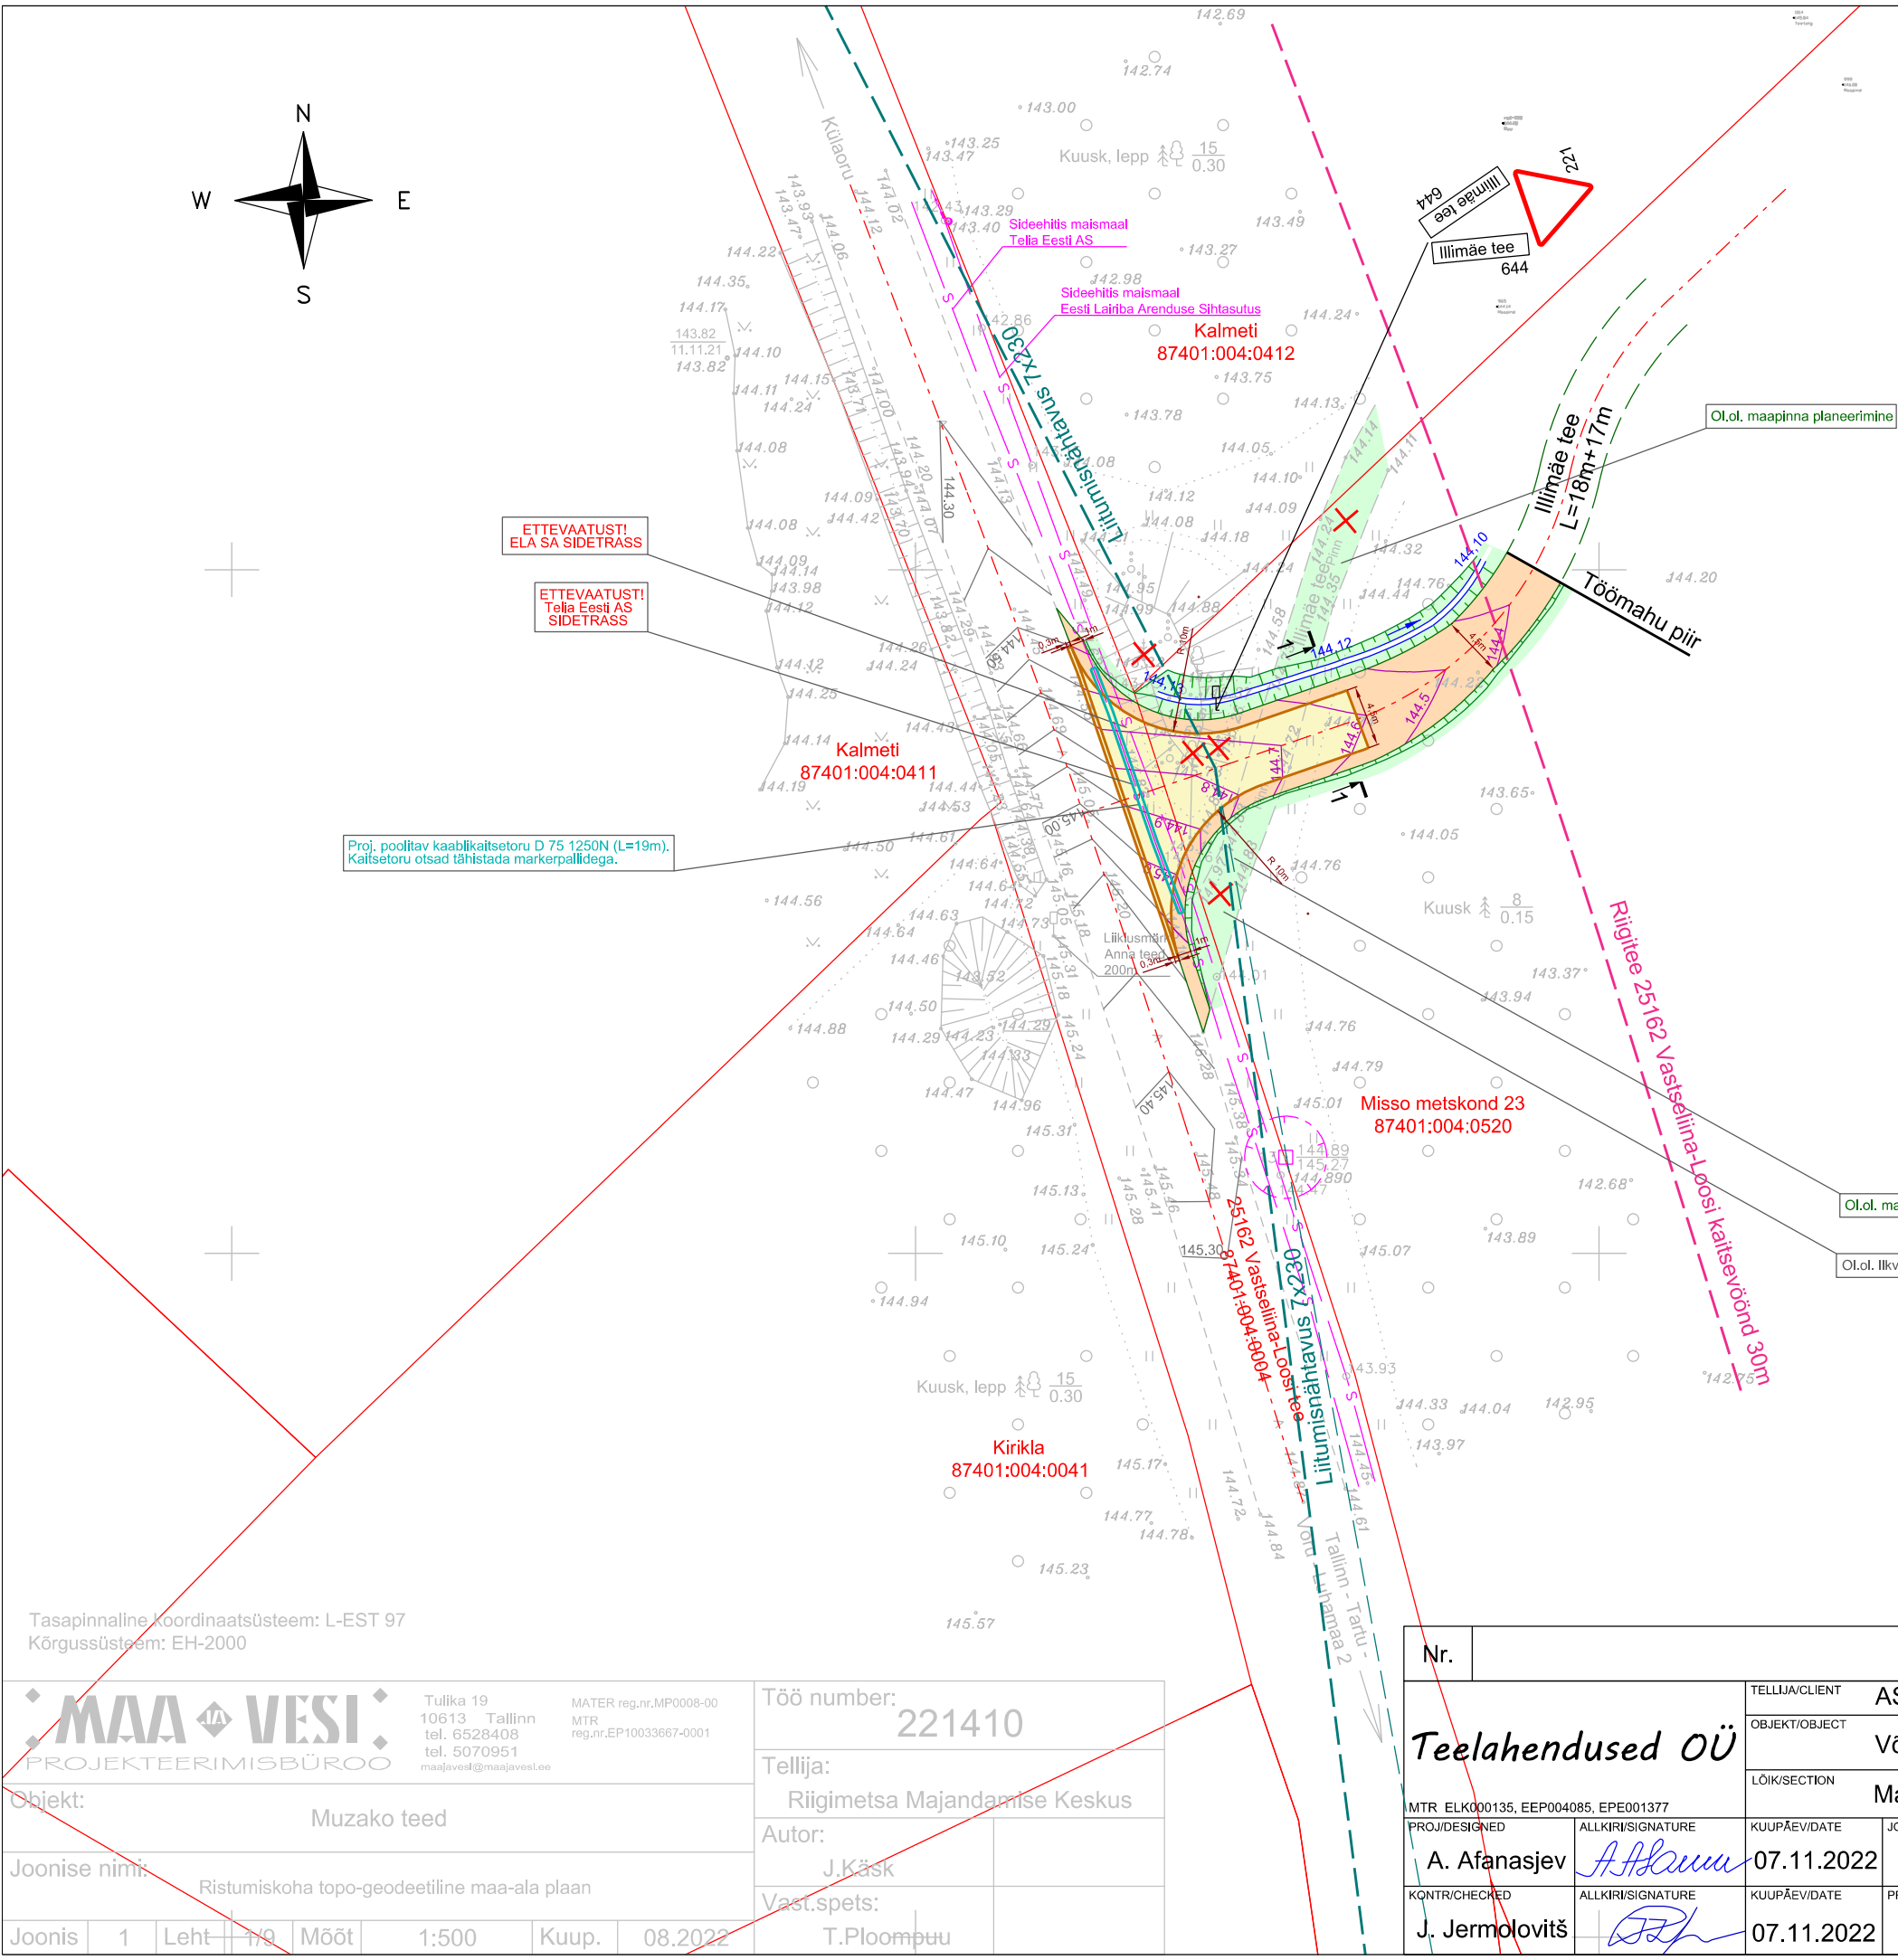

Tasapinnaline koordinaatsüsteem: L-EST 97 Kõrgussüsteem: EH-2000		Töö number: 221410		Nr.	
		Tellija: Riigimetsa Majandamise Keskus		TELLIJ/CLIENT AS Projekteerimisbüroo Maa ja Vesi	
Objekt: Muzako teed		Autor: J.Käsk		OBJEKT/OBJECT Võru maakond, Võru vald, Külaoru küla, 25162 Vastseliina-Loosi tee	
Joonise nimi: Ristumiskoha topo-geodeetiline maa-ala plaan		Vast.spets: T.Ploompuu		LÕIK/SECTION Mahasõidukoht Illimäe teele km 0,203	
Joonis 1 Leht 1/9 Mõõt 1:500 Kuup. 08.2022		MTR ELK000135, EEP004085, EPE001377		MTR ELK000135, EEP004085, EPE001377	
		A. Afanasjev		A. Afanasjev	
		J. Jermolovitš		J. Jermolovitš	
		07.11.2022		07.11.2022	
		PP-22-32		PP-22-32	
		1.1		1.1	
		Põhiprojekt		Põhiprojekt	
		1:500		1:500	
		0		0	