


TINGMÄRGID:	
	PROJ. JUURDEPÄÄSUTEE KATTESERV
	PROJ. MULDE NÕLV
	PROJ. A/B KATE
	PROJ. KRUUSKATE
	PROJ. NÕLVA HALJASTUS
	PROJ. TÄHISPOST (kollane)
	PROJ. KRAAV
	KATASTRIÜKSUSE PIIR
	LIKVIDEERITAV OBJEKT

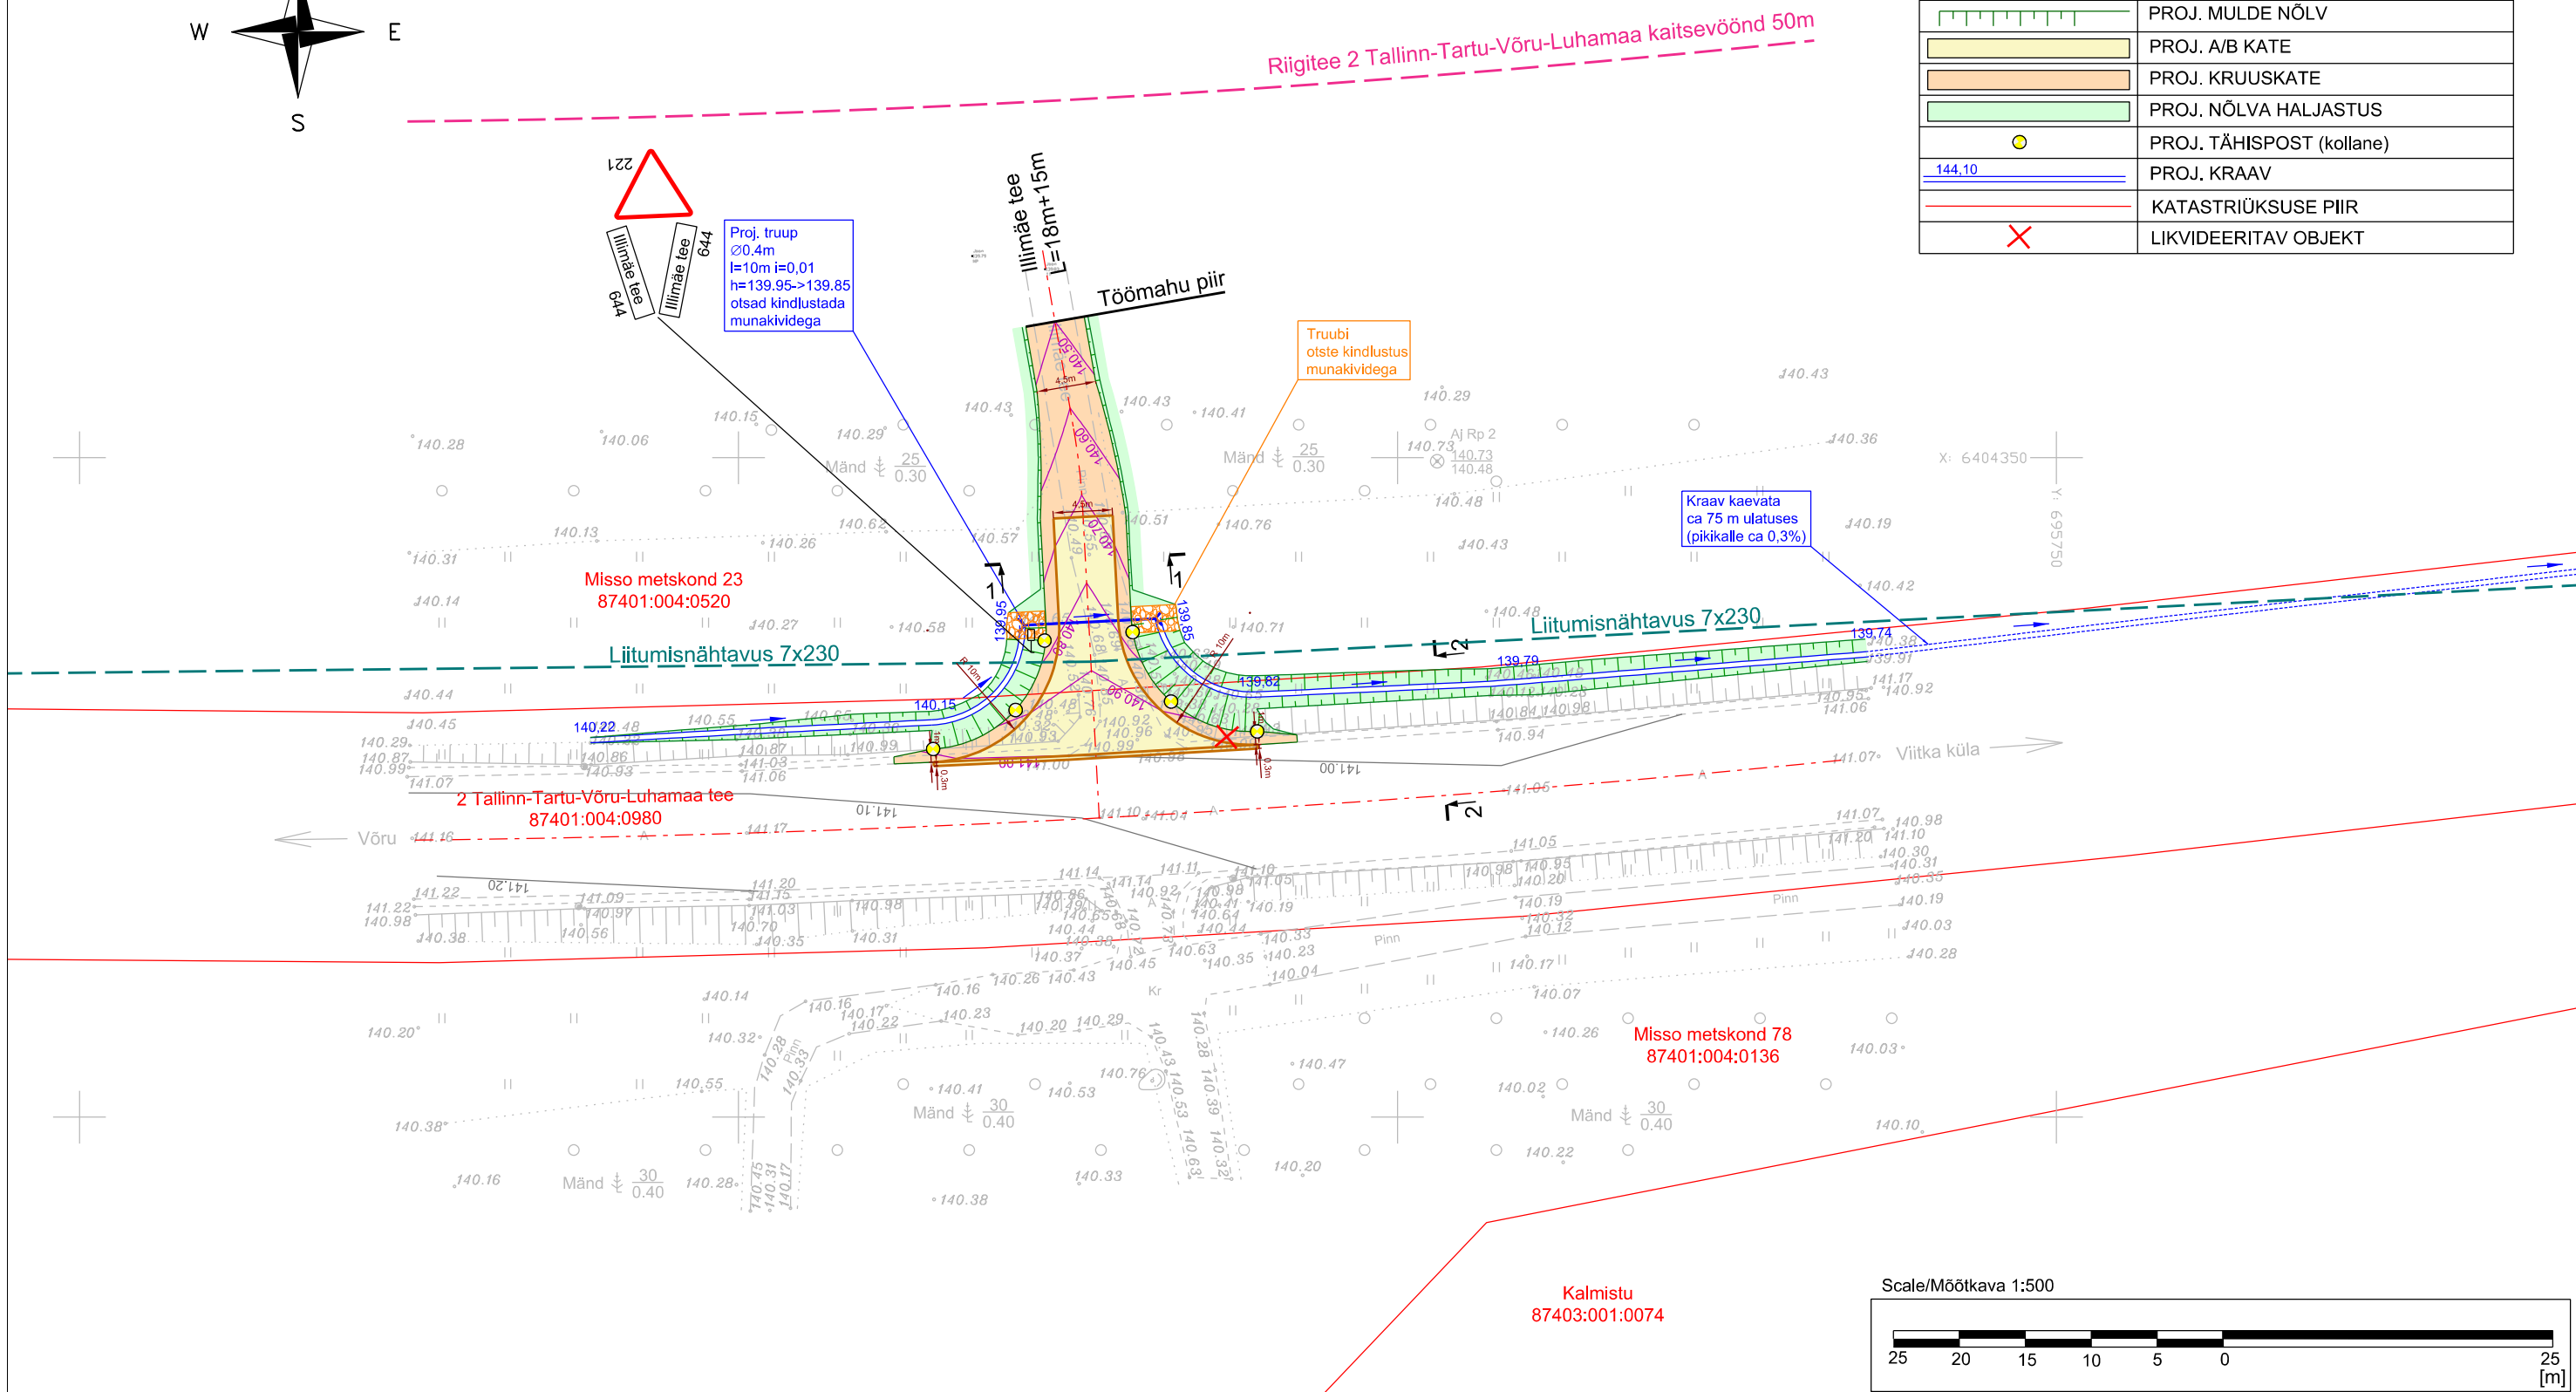

Tasapinnaline koordinaatsüsteem: L-EST 97 Kõrgussüsteem: EH-2000		Töö number: <b>221410</b>					
<b>MAA JA VESI</b> PROJEKTEERIMISBÜROO		Tellija: Riigimetsa Majandamise Keskus					
Objekt: Muzako teed		Autor: J.Käsk					
Joonise nimi: Ristumiskoha topo-geodeetiline maa-ala plaan		Vast.spets: T.Ploompuu					
Joonis	1	Leht	1/9	Mõõt	1:500	Kuup.	08.2022

Nr.		TELLIJA/CLIENT AS Projekteerimisbüroo Maa ja Vesi	
<b>Teelahendused OÜ</b>		OBJEKT/OBJECT Võru maakond, Võru vald, Külaoru küla, 2 Tallinn-Tartu-Võru-Luhamaa t	
MTR ELK000135, EEP004085, EPE001377		LÕIK/SECTION Mahasõidukoht Illimäe teele km 270,124	
PROJ/DESIGNED A. Afanasjev	ALLKIRI/SIGNATURE 	KUUPÄE/DATE 07.11.2022	JOONISE NIMETUS/DRAWING NAME Asendiplaan
KONTR/CHECKED J. Jermoloviš	ALLKIRI/SIGNATURE 	KUUPÄE/DATE 07.11.2022	PROJ NR/PROJ NO PP-22-32
		JOONISE NR/ DRAWING NO 1.2	PROJ ETAPP/DESIGN STAGE Põhiprojekt
		MÕÖT/SCALE 1:500	REV 0