


TINGMÄRGID:

	PROJ. JUURDEPÄÄSUTEE KATTESERV
	PROJ. MULDE NÖLV
	PROJ. A/B KATE
	PROJ. KRUUSKATE
	PROJ. NÖLVA HALJASTUS
	PROJ. KRAAV / KINDLUSTUS (Tüüp-II)
	OL.OL. KRAAVI PUHASTAMINE
	OL.OL. TELIA EESTI AS SIDETRASS
	KATASTRIÜKSUSE PIIR
	LIKVIDEERITAV OBJEKT

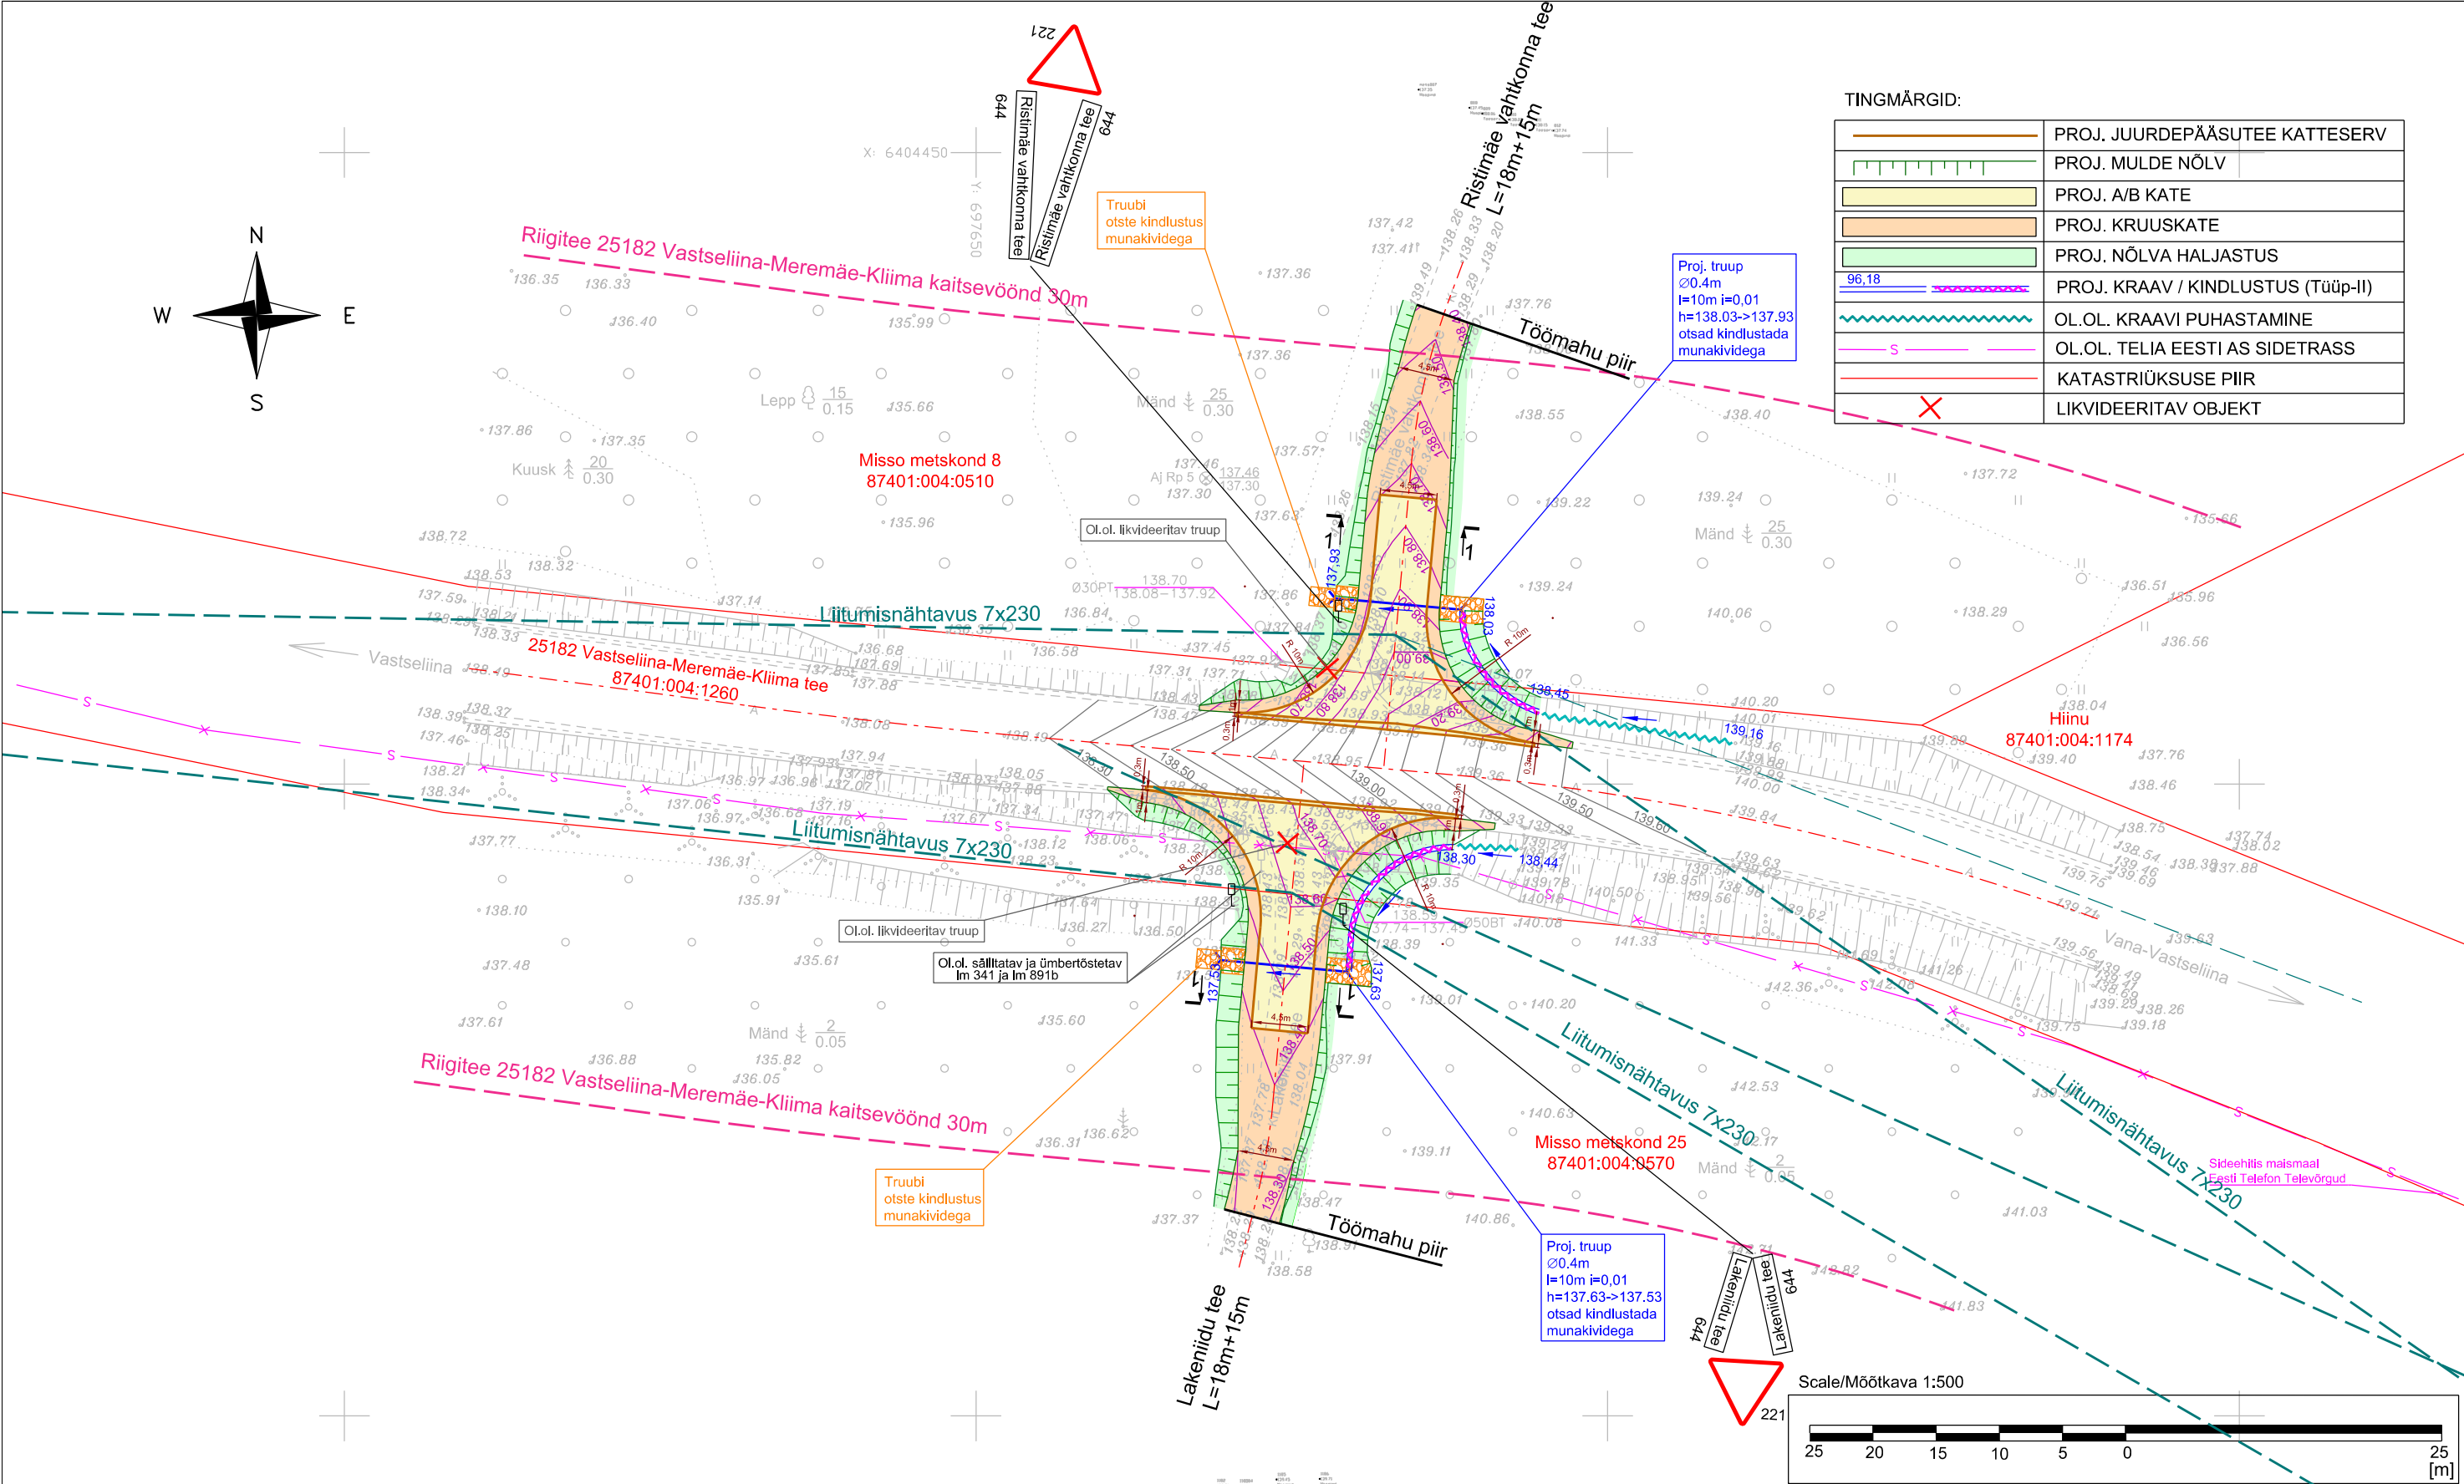

Tasapinnaline koordinaatsüsteem: L-EST 97
Kõrgussüsteem: EH-2000

<div><div><div>MAA JA VESI</div><div>PROJEKTEERIMISBÜROO</div></div><div><div>Tulika 19</div><div>10613 Tallinn</div><div>tel. 6528408</div><div>tel. 5070951</div><div>maajavesi@maajavesi.ee</div></div><div><div>MATER reg.nr.MP0008-00</div><div>MTR</div><div>reg.nr.EP10033667-0001</div></div></div>							Töö number: 221410	
Objekt: Muzako teed							Tellija: Riigimetsa Majandamise Keskus	
Joonise nimi: Ristumiskoha topo-geodeetiline maa-ala plaan							Autor: J.Käsk	
Joonis							Vast.spets:	
1	Leht	1/9	Mõõt	1:500	Kuup.	08.2022	T.Ploompuu	

Nr.					
Teelahendused OÜ MTR ELK000135, EEP004085, EPE001377 PROJ/DESIGNED A. Afanasjev KONTR/CHECKED J. Jermoloviš		TELLJA/CLIENT AS Projekteerimisbüroo Maa ja Vesi			
		OBJEKT/OBJECT Võru maakond, Võru vald, Külaoru küla ja Vana-Vastseliina küla			
		LÕIK/SECTION 25182 Vastseliina-Meremäe-Kliima tee Mahasõidukoht Lakeniidu teele km 1,610 ja Ristimäe vahikonna teele km 1,616			
07.11.2022		Asendiplaani			
07.11.2022		PP-22-32	Joonise nr/ Drawing no 1.4	Põhiprojekt	1:500
					0