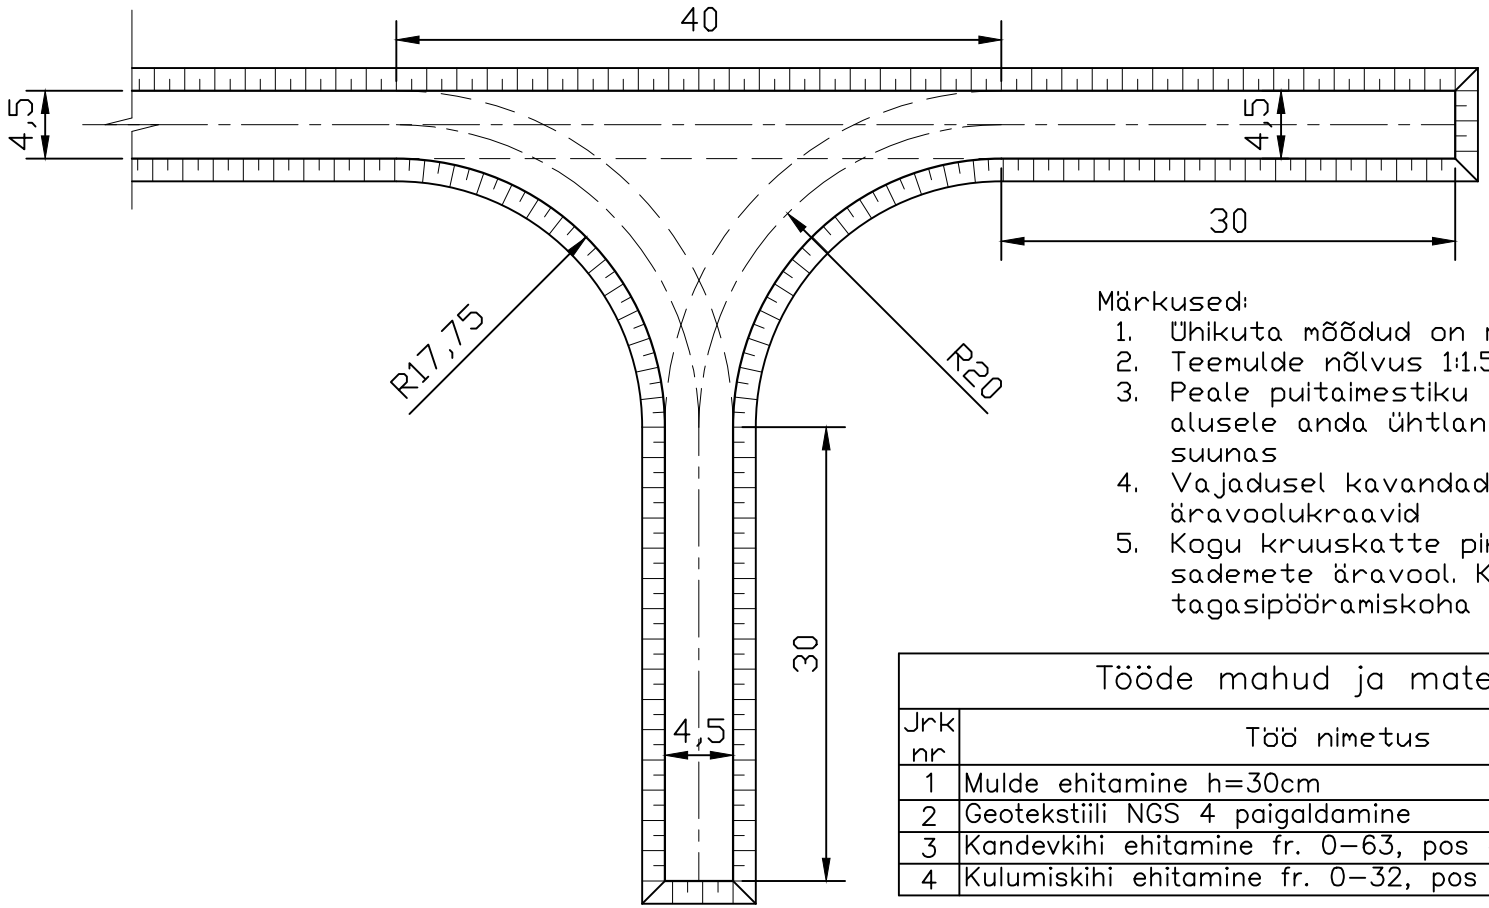

Märkused:

1. Ühikuta mõõdud on meetrites
2. Teemulde nõlvus 1:1.5
3. Peale puitaimestiku kändude juurimist mulde alusele anda ühtlane tõus 4% ristmiku keskme suunas
4. Vajadusel kavandada tagasipööramiskohale vee äravoolukraavid
5. Kogu kruuskatte pinnalt peab olema tagatud sademete äravool. Kruuskatte kalle tagasipööramiskoha keskmest servade poole 4%

Tööde mahud ja materjalide vajadus

Jrk nr	Töö nimetus	Maht	Ühik
1	Mulde ehitamine h=30cm	270	m^3
2	Geotekstiili NGS 4 paigaldamine	770	m^2
3	Kandevkihi ehitamine fr. 0–63, pos 4, h=20cm	154	m^3
4	Kulumiskihi ehitamine fr. 0–32, pos 6, h=10cm	70	m^3

MAA VESI PROJEKTEERIMISBÜROO
Tulika 19
10613 Tallinn
tel. 6528408
tel. 5070951
maajavesi@maajavesi.ee
MATER reg.nr.MP0008-00
MTR reg.nr.EP10033667-0001

Objekt: Muzako teed

Joonise nimi: Tagasipööramiskoht TP-L

Joonis	6	Leht	1/1	Mõõt	1:500	Kuup.	01.2023

Töö number: 221410

Tellija: Riigimetsa Majandamise Keskus

Autor: J.Käsk

Vast.spets: H.D.Ots