


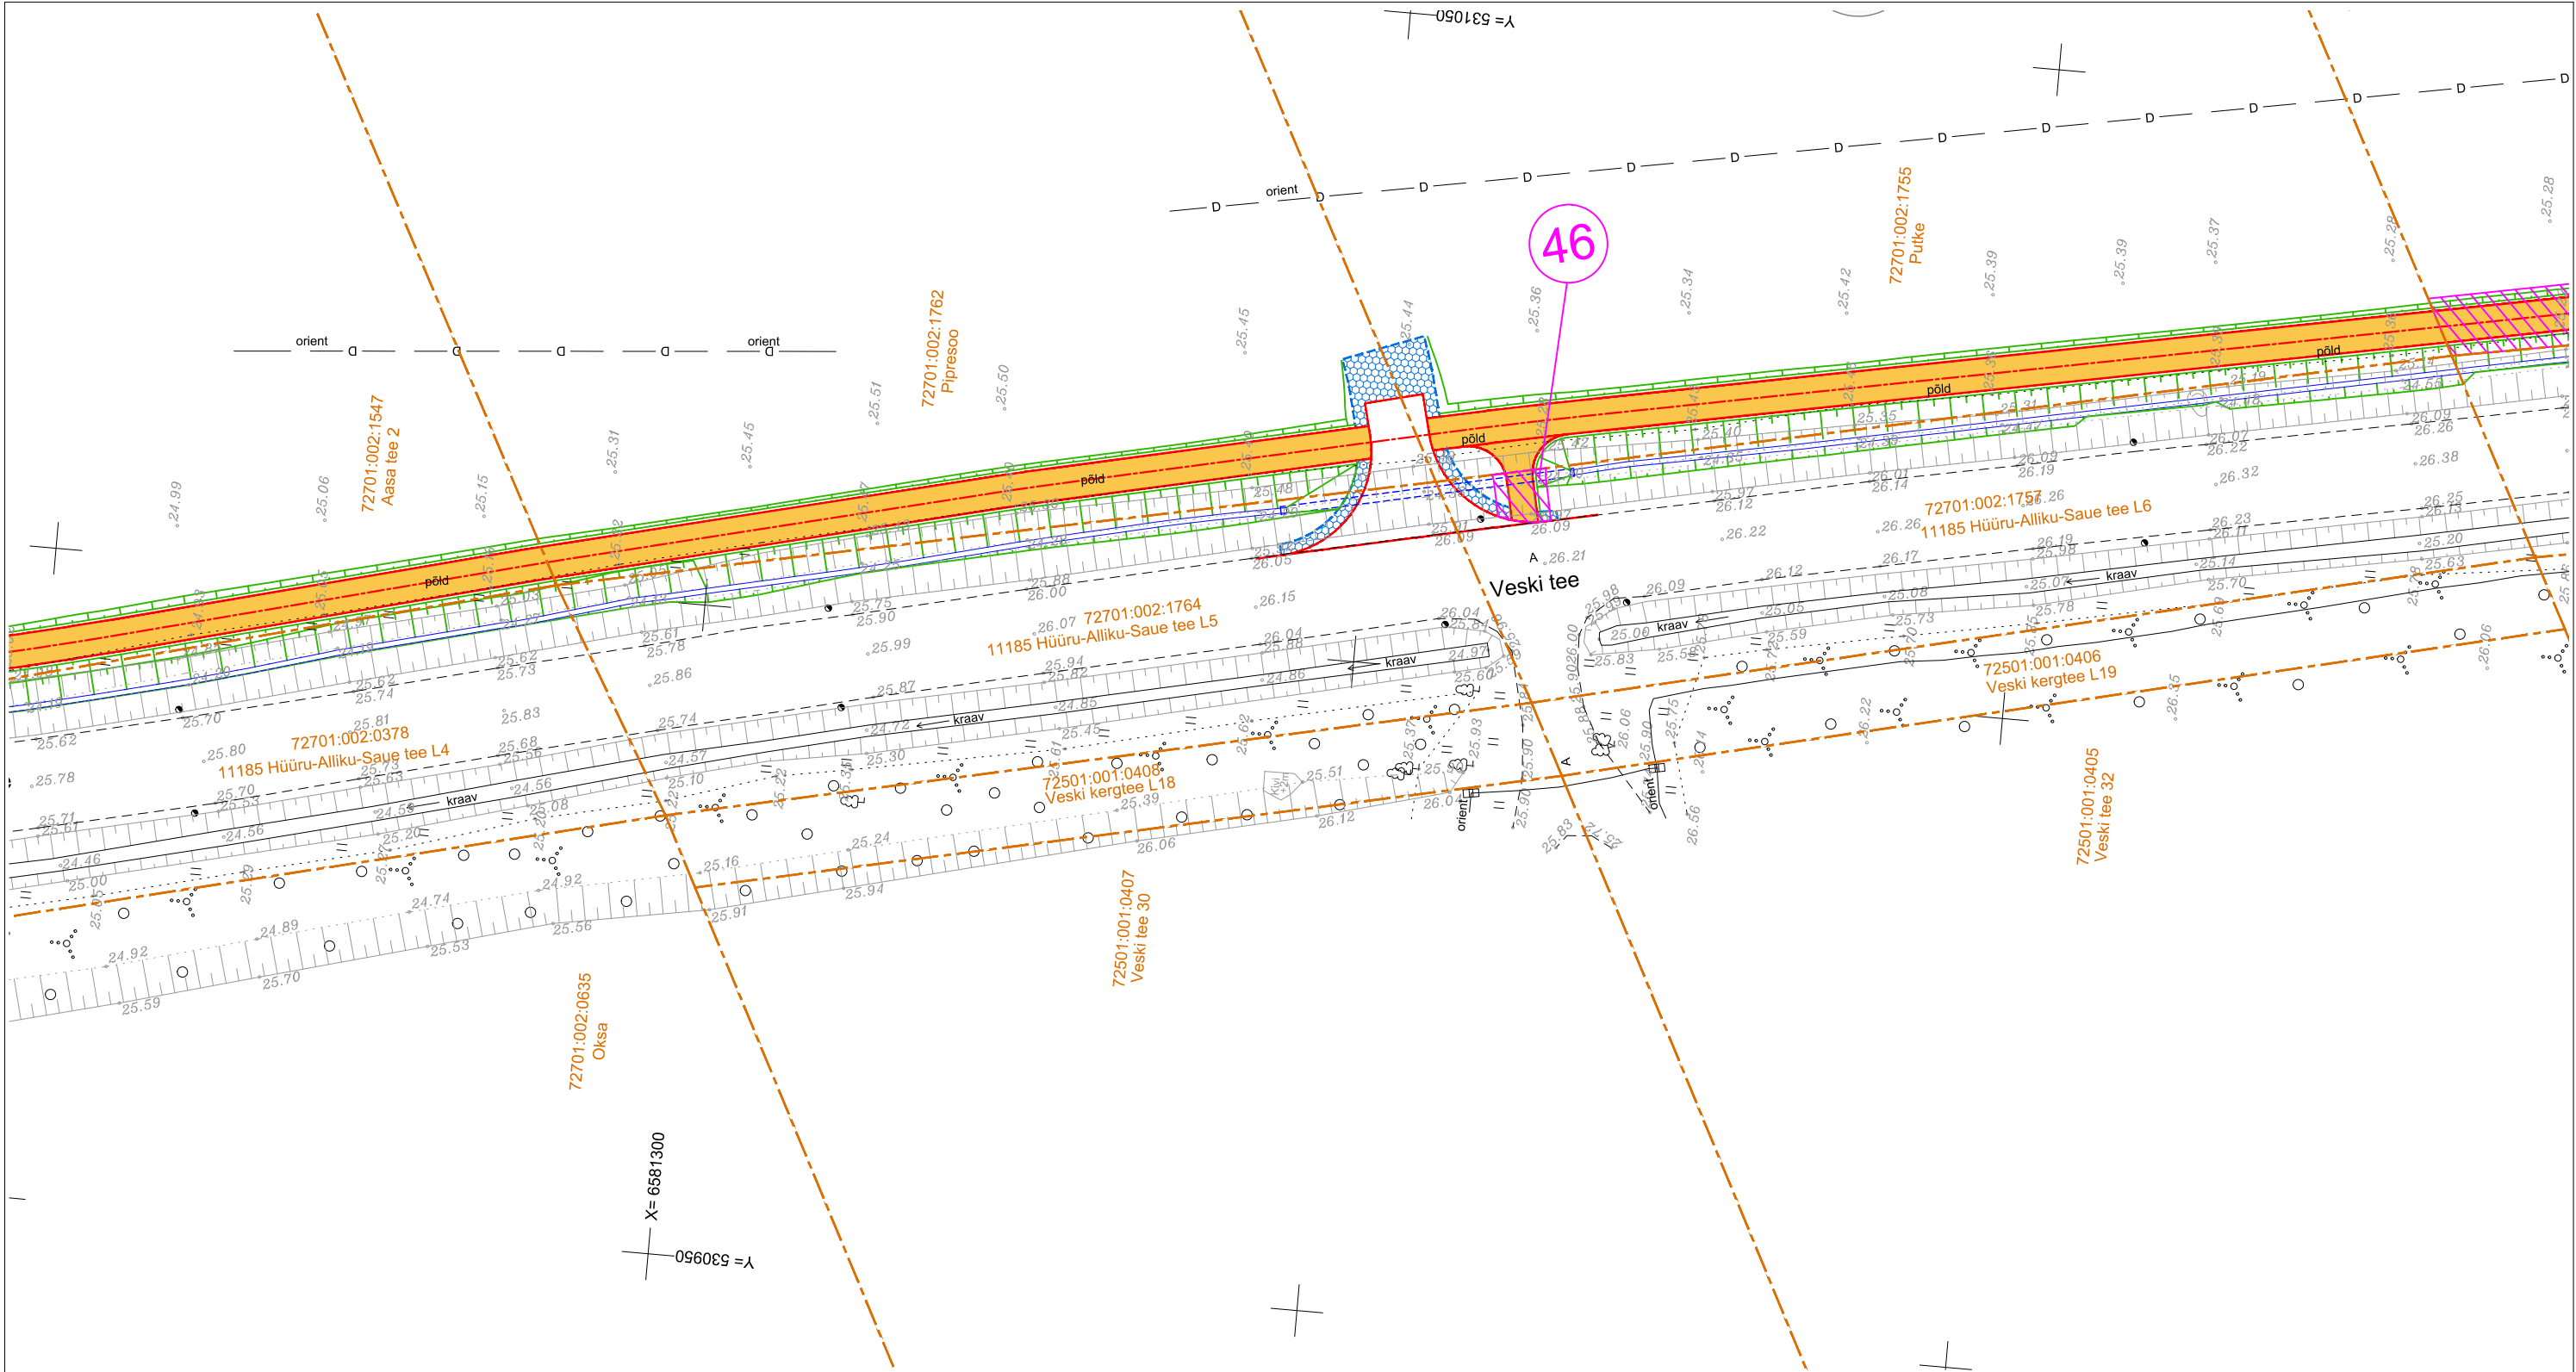

Ala Pos nr (plaanil)	Kinnistu registriosa nr	Katastriüksuse tunnus ja sihtotstarve	Katastriüksuse nimi	Isikliku kasutus- õiguse ala (m²)	Rajatis
46	13625702	72701:002:1757 Transpordimaa 100%	11185 Hüüru-Alliku-Saue tee L6	15	Jalgratta- ja jalgtee

TELLUJA						TO Projekt TO Projekt OÜ Registrikood: 12772446 e-post info@toprojekt.ee			
Saue Vallavalitsus									
TÖÖ NIMETUS						PROJEKTIJUHT	P. Okk		30.08.2025
Harju maakond, Saue vald, Hüüru ja Alliku küla						KONTROLLIJA	H.Toom		30.08.2025
Riigitee 11185 km 1,03-2,83 jalgratta- ja jalgtee põhiprojekti koostamine						PROJEKTEERIJ	P. Okk		30.08.2025
JOONISE NIMETUS									
Koormatava ala asendiplaan									
11185 Hüüru-Alliku-Saue tee L6									
72701:002:1757									
TÖÖ NR	KÕITE NR	STAADIUM	OBJEKTI NR	PROJEKTI OSA - JOONISE NR	MÕÕTKAVA	FAIL	25003_PP_KJ.dwg		
25003		PP		KJ-37	1:500				

LEPPEMÄRGID:

- 11185 Hüüru-Alliku-Saue tee L4

72701:002:0378

KATASTRIÜKSUSE PIIR

KATASTRIÜKSUSE NIMI

KATASTRIÜKSUSE TUNNUS

KASUTUSÕIGUSE ALA JALGRATTA- JA JALGTEE RAJAMISEKS

PROJEKT KATTE SERV

PROJEKT JALGRATTA- JA JALGTEE