




Lõige 1-1

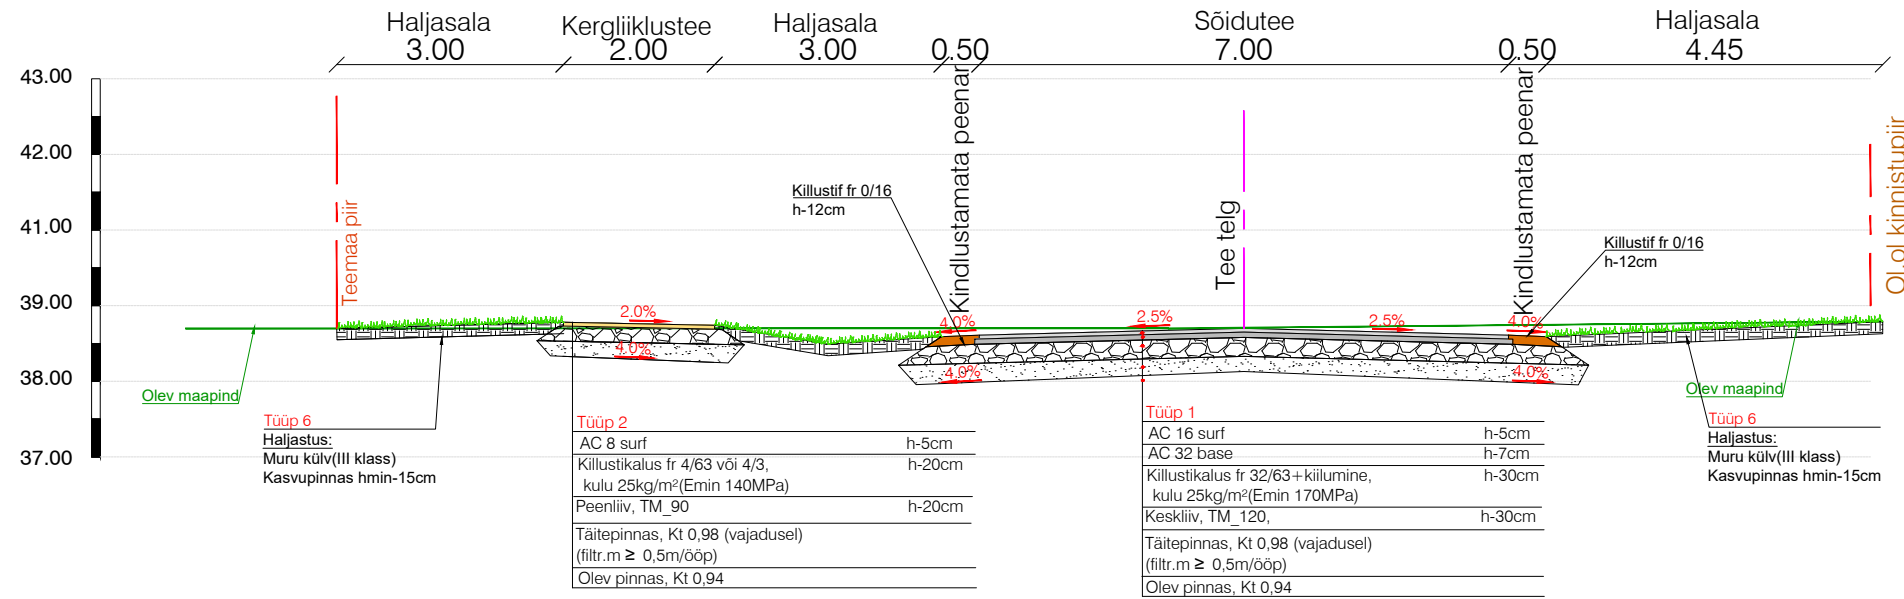

Lõige 2-2

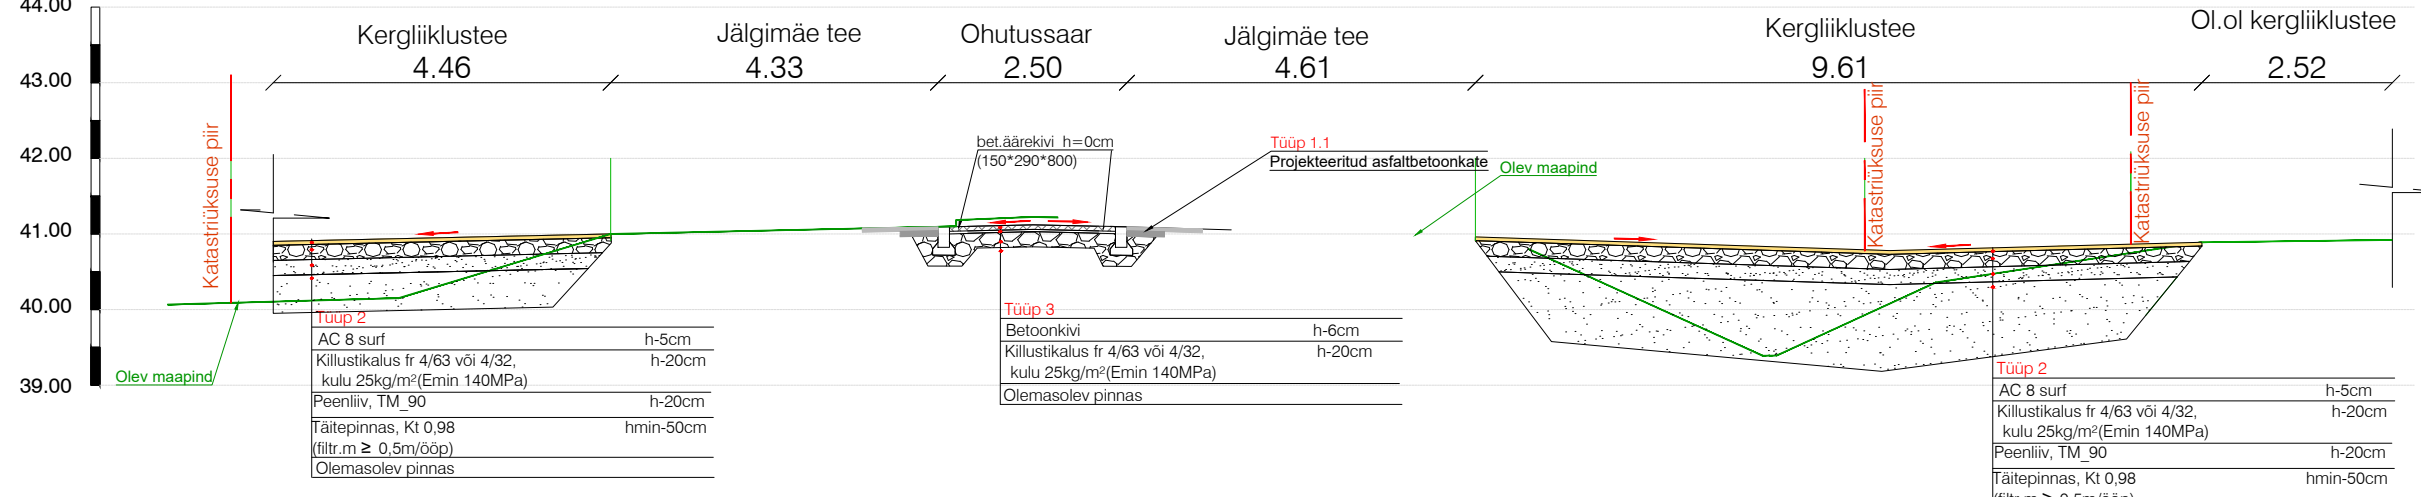

Lõige 3-3 Jälgimäe tee lõik Taastamine

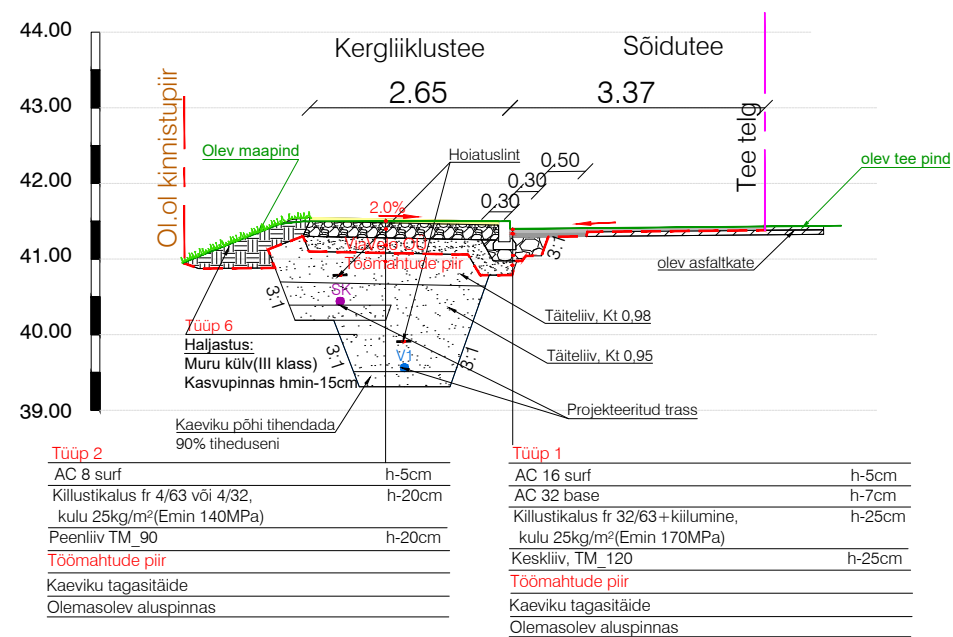

		TELLIJA	Merindorf OÜ, Tammsaare tee 47, 11316 Tallinn		
		PROJEKT	Mihkli ja Paunamäe teed		
PROJEKTEERIS	VASTUTAV	STAADIUM	JOONISE NIMI	TÖÖ NR	
M.E.Eik	R.Mäe	Põhiprojekt	Ristprofiil	6922	
		KUUP.	MÕÕTKAVA	JOONISE NR	
		12.06.2024	1:100	6922_PP_TL-6-01	
				REV	
				0	