


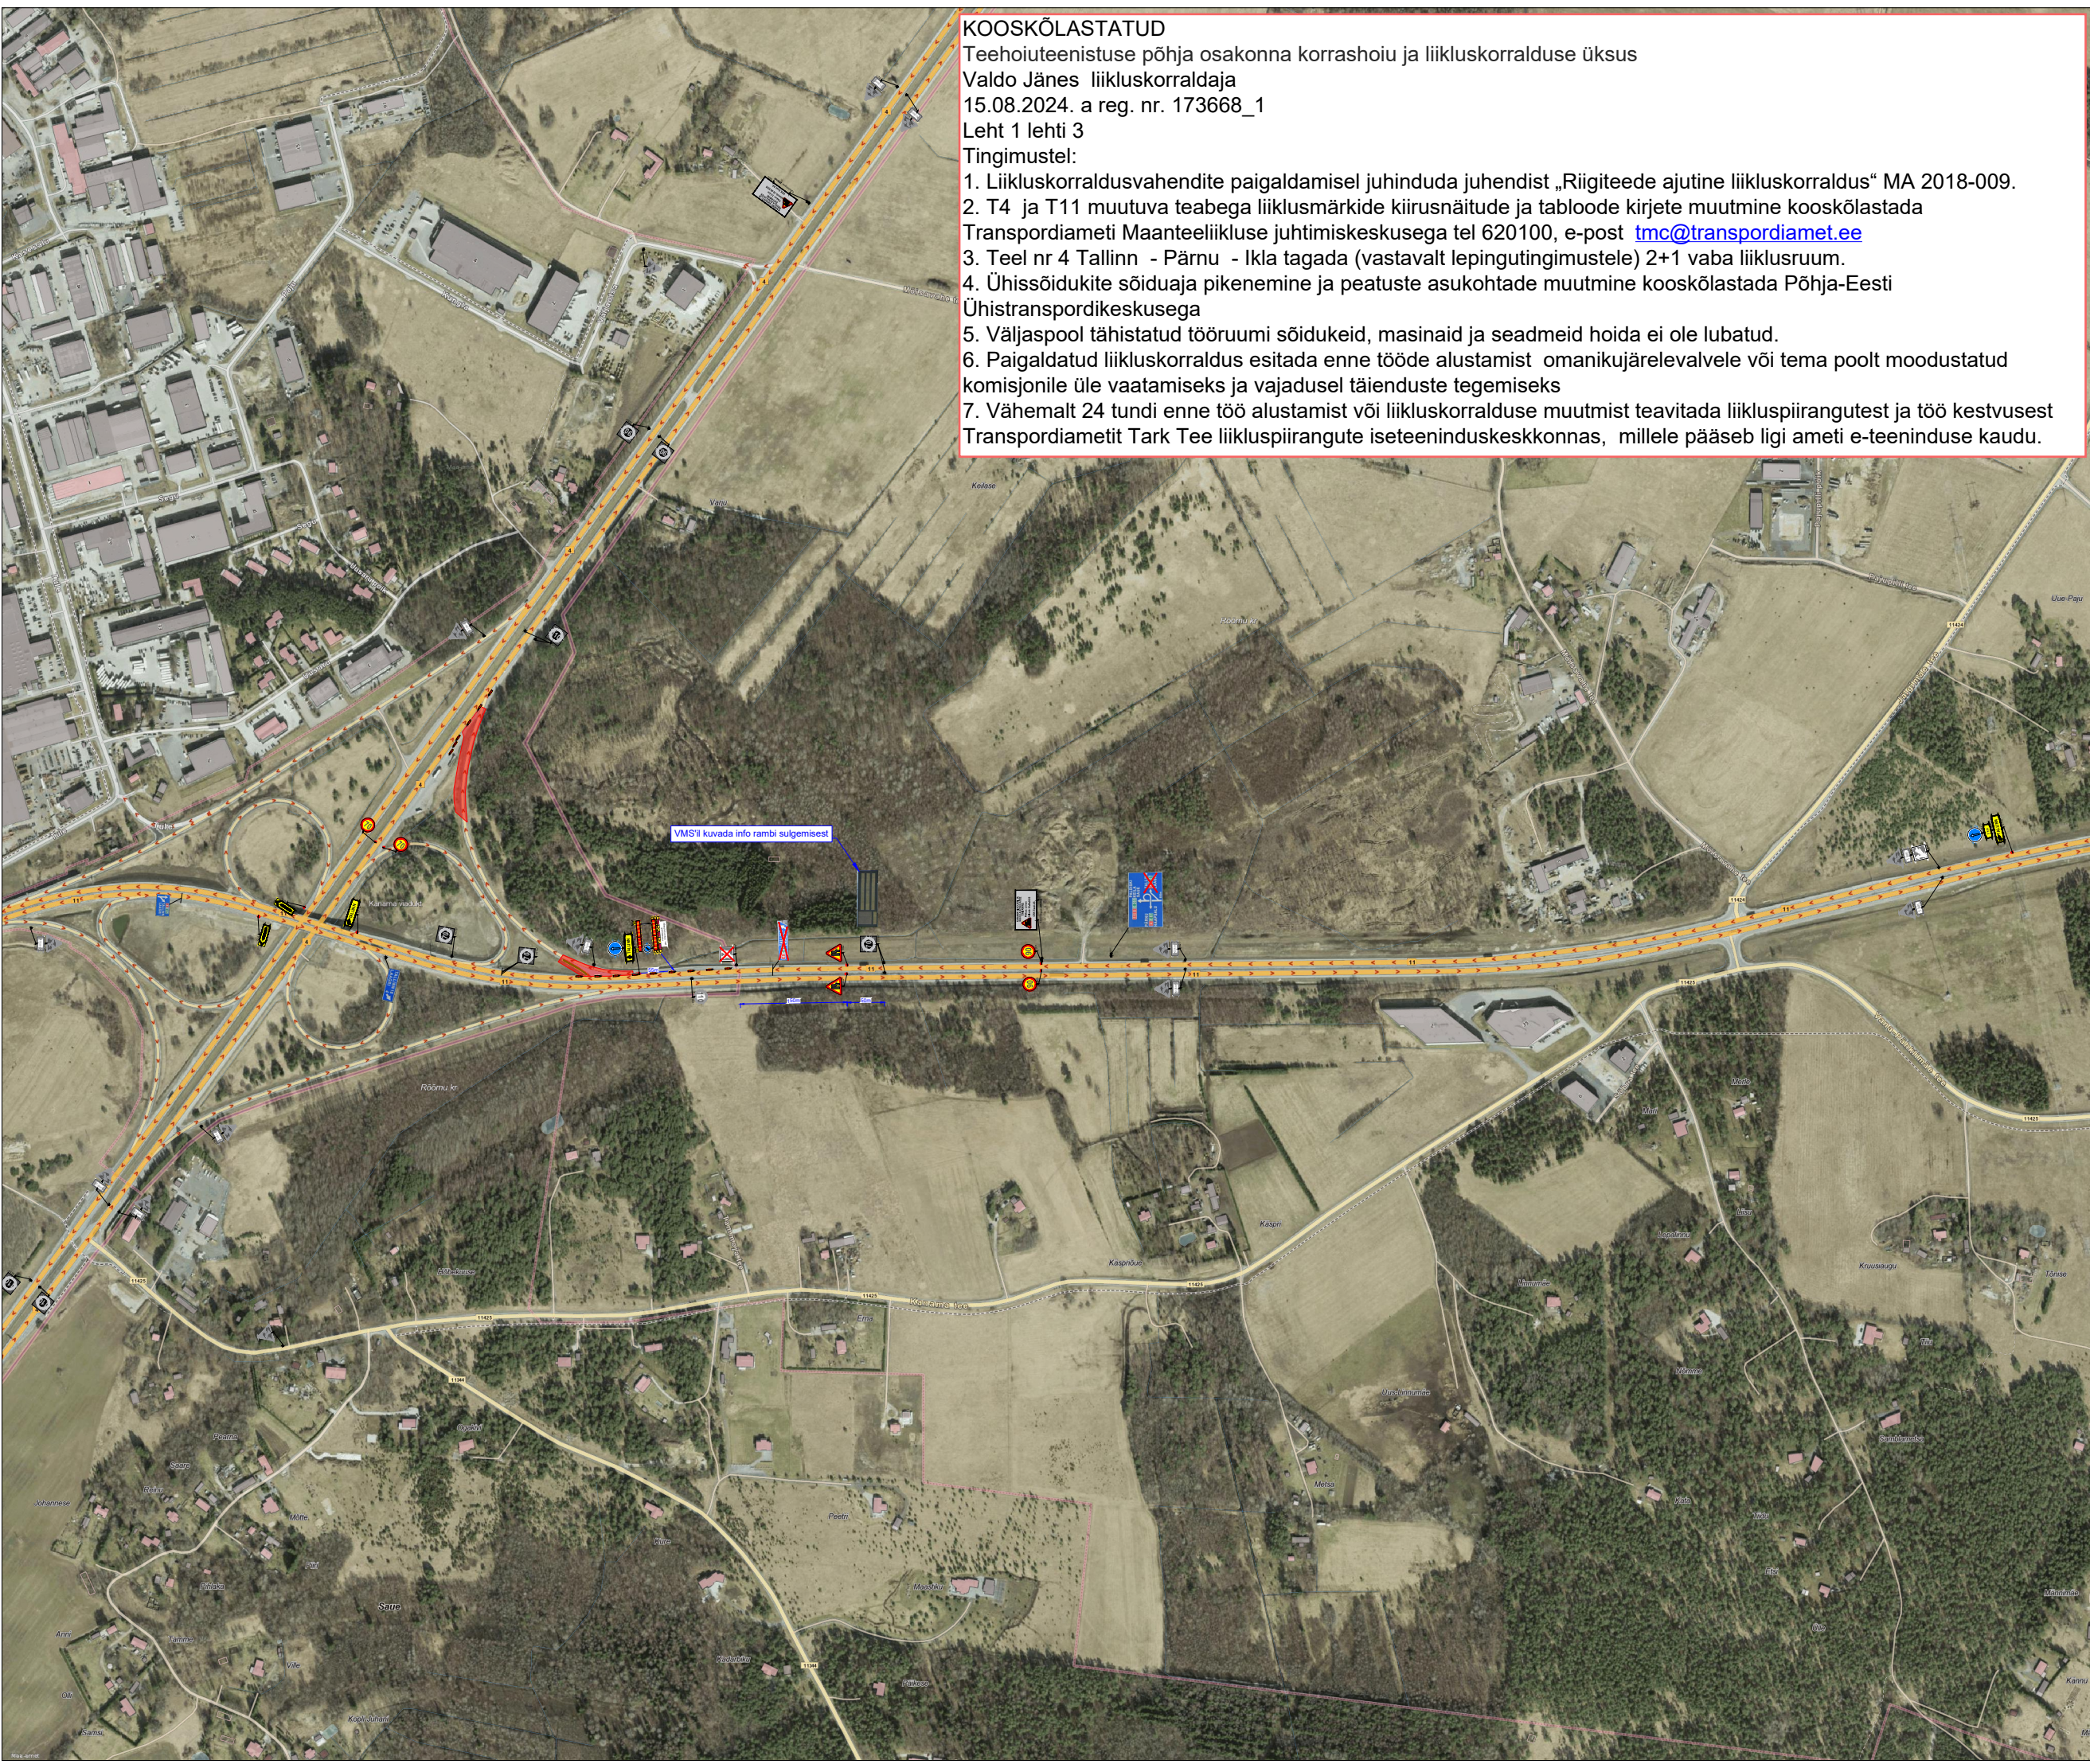

KOOSKÖLASTATUD

Teehoiuteenistuse põhja osakonna korrashoiu ja liikluskorralduse üksus

Valdo Jänes liikluskorraldaja

15.08.2024. a reg. nr. 173668_1

Leht 1 lehti 3

Tingimustel:

1. Liikluskorraldusvahendite paigaldamisel juhinduda juhendist „Riigiteede ajutine liikluskorraldus“ MA 2018-009.

2. T4 ja T11 muutuva teabega liikluskorralduse kiirusnaitude ja tabloode kirjetel muutmine kooskõlastada

Transpordiameti Maanteeliikluse juhtimiskeskusega tel 620100, e-post tmc@transpordiamet.ee

3. Teel nr 4 Tallinn - Pärnu - Ikla tagada (vastavalt lepingutingimustele) 2+1 vaba liiklusruum.

4. Ühissõidukite sõiduaja pikenedamine ja peatuste asukohtade muutmine kooskõlastada Põhja-Eesti

Ühistranspordikeskusega

5. Väljaspool tähistatud tööruumi sõidukeid, masinaid ja seadmeid hoida ei ole lubatud.

6. Paigaldatud liikluskorraldus esitada enne tööde alustamist omanikujärelevalvele või tema poolt moodustatud

komisjonile üle vaatamiseks ja vajadusel täienduste tegemiseks

7. Vähemalt 24 tundi enne töö alustamist või liikluskorralduse muutmist teavitada liikluspiirangutest ja töö kestvusest

Transpordiametit Tark Tee liikluspiirangute iseteeninduskeskkonnas, millele pääseb ligi ameti e-teeninduse kaudu.



Ramudden OÜ, Reg. kood 12969700
Artelli 16/18, Tallinn.
Telefon: +372 622 9530 E-post: info@ramudden.ee

Projekti nimetus:

Riigitee nr 11 Tallinna ringtee Kanama viadukti ümberehitamine ja Rahula kogujatee ehitamine

Joonise nimetus:

Ajutine liikluskorraldus. 2+2 lahendus

Objekti asukoht:

Riigitee 3532, Laagri alevik, Saue vald, Harju maakond

Märkused:

- RT 4 AKÖL: 18178-19611 autot ööpäevas, sõiduautosid 97%
- RT 11 AKÖL: 13305-14604 autot ööpäevas, sõiduautosid 83%
- RT 3532 AKÖL: 625 autot ööpäevas, sõiduautosid 68%
- Skeem kehtib koos skeemidega PLT240523-1_1; _1.2

Kuupäev	Töö nr.	Joonise nr.
02.08.2024	PLT240523-1	11.1

Tellija	GRK Eesti AS Lauri Kanarbik, +372 5650 9232, lauri.kanarbik@grk.ee
---------	---

Cad proj. T. Toome, Tel: +372 5699 6991

Kutsetunnistus nr. 193489 T. Rämmel
Tegevusluba nr ELK000084

TINGMÄRGID:

Töötsoon



Ajutine liiklusmärk



Ajutine liiklusmärgi post



Ol.olev liiklusmärk



Ol.oleva liiklusmärgi post